


K-PLAN


LEGGENDA :

= DEMOLIZIONI


= COSTRUZIONI

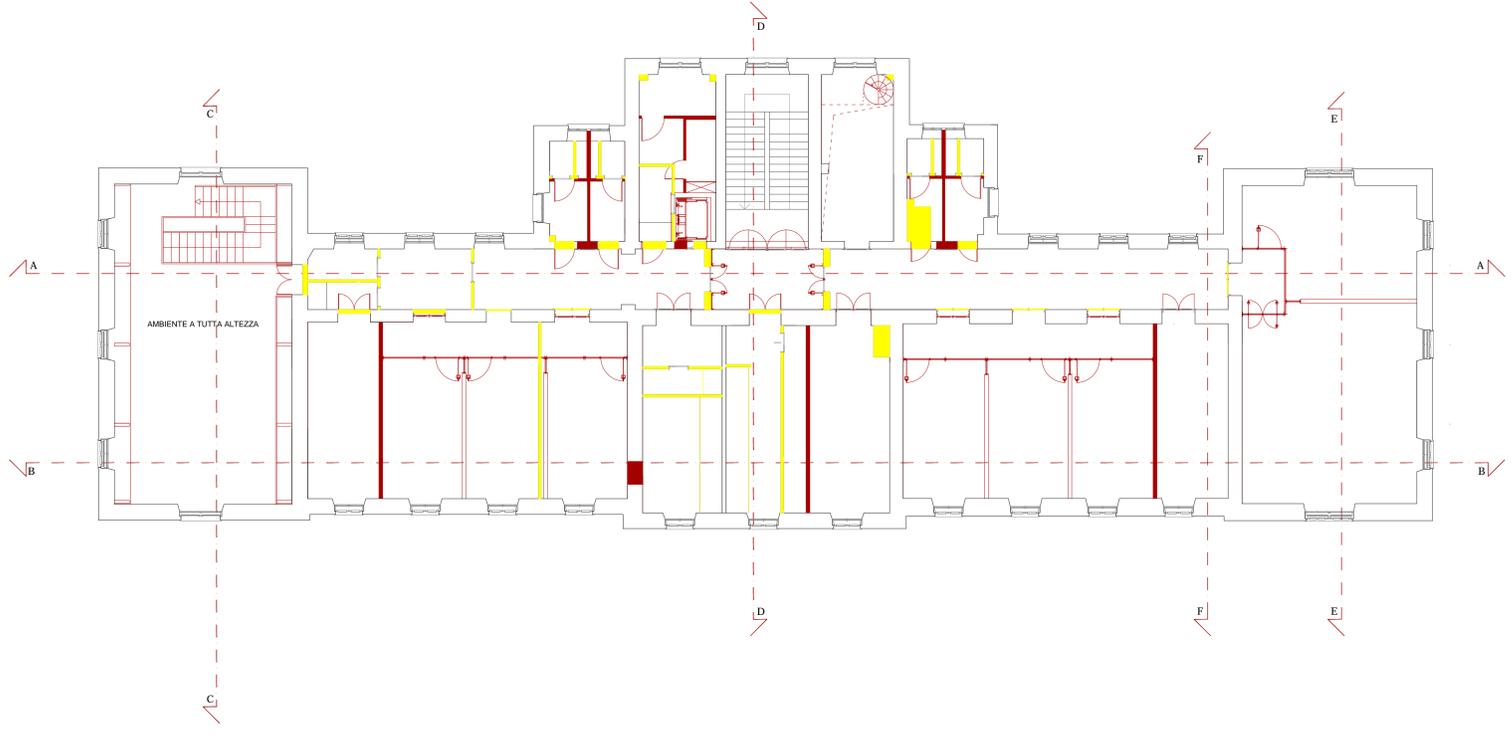

PIANTA PIANO PRIMO

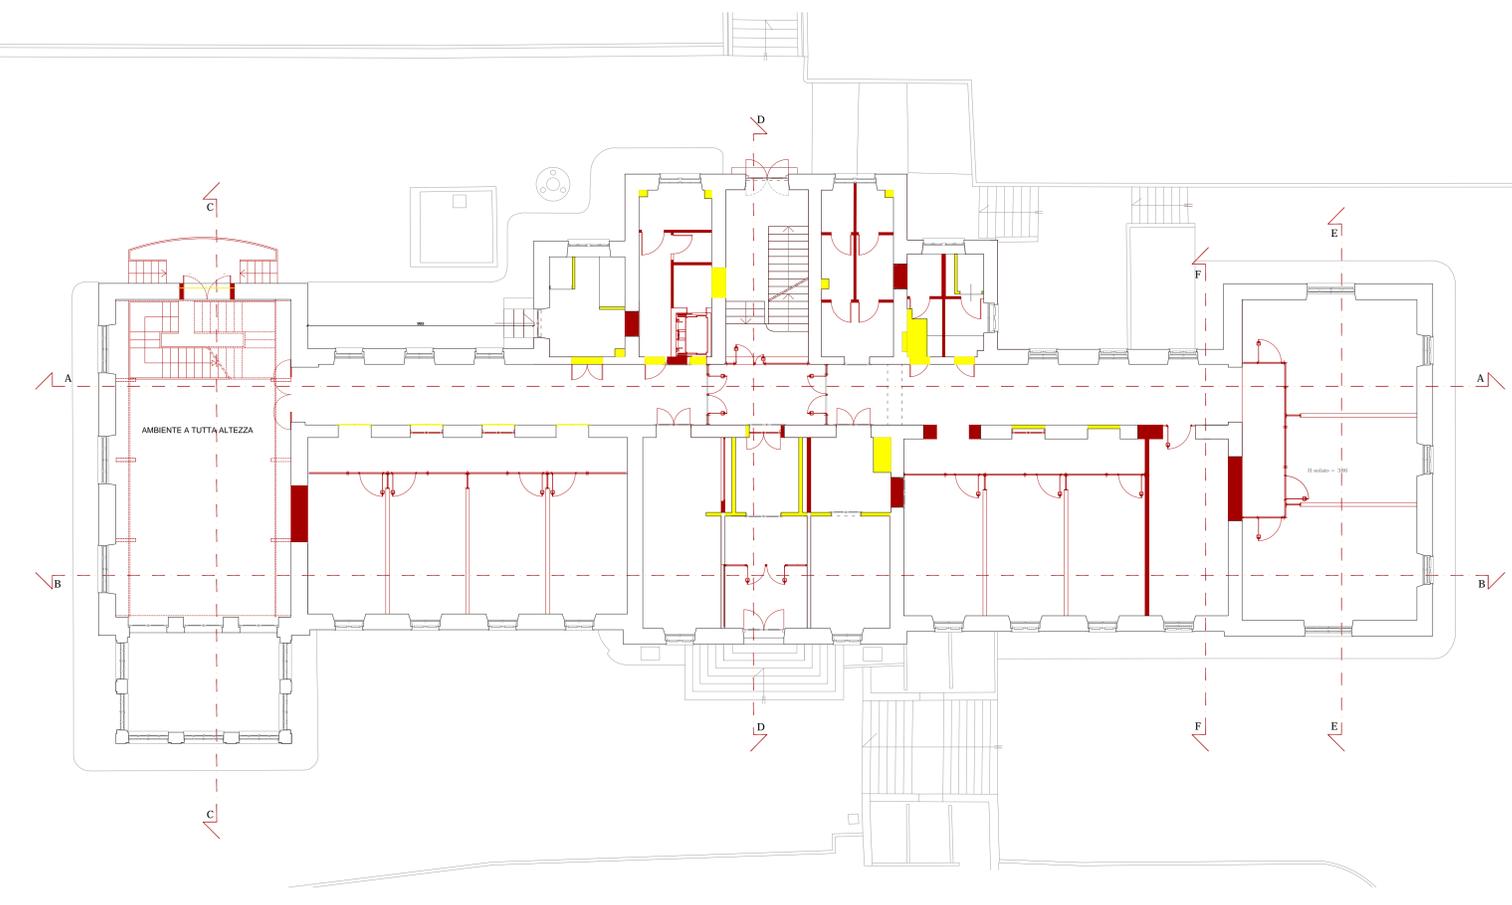

PIANTA PIANO TERRA

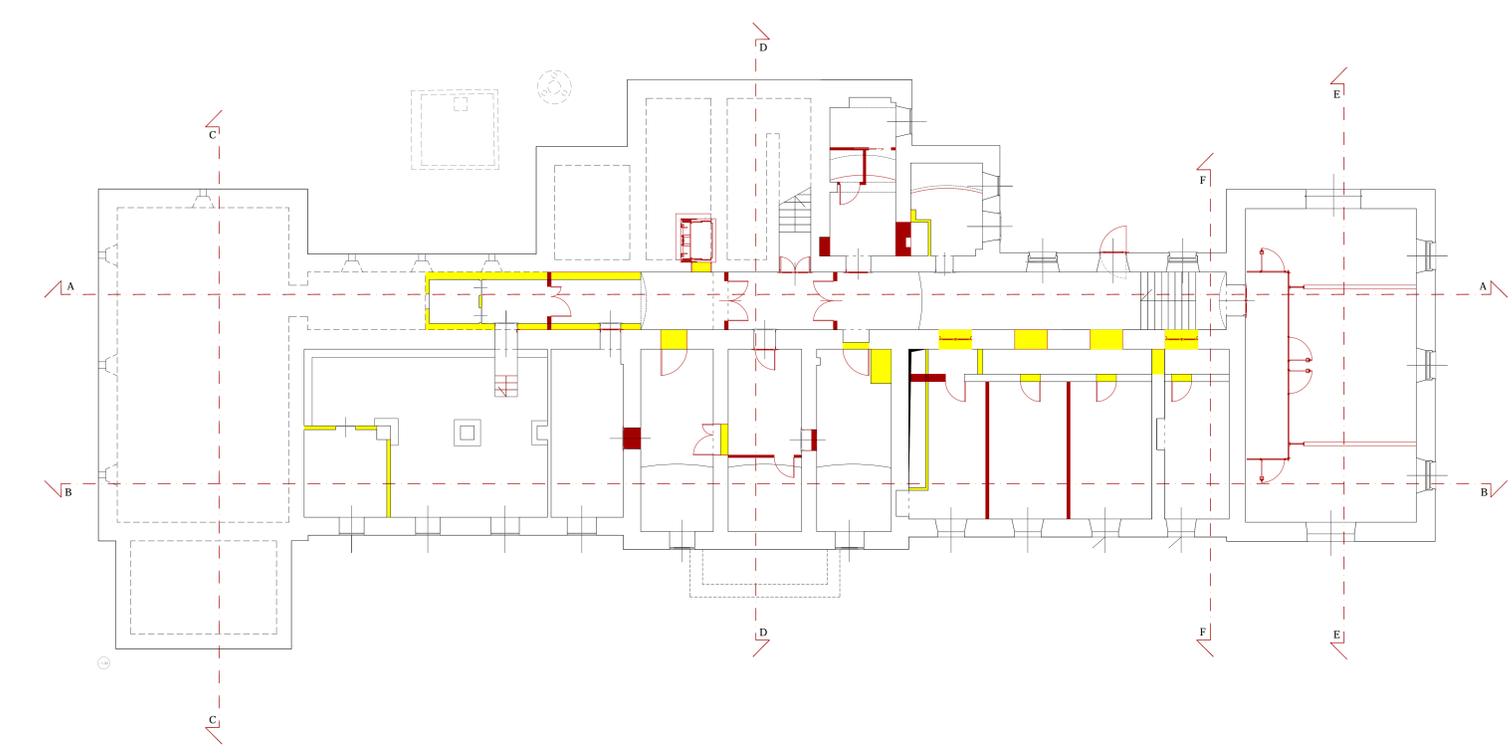

PIANTA PIANO SEMINTERRATO

N.B.
Per una descrizione dettagliata delle opere in costruzione e demolizione vedasi le tavole della serie "lettura di dettaglio dello stato di progetto" da tavola E.AR.08.1 a E.AR.14 (per demolizioni vedi tavole E.AR.08.7.1 e E.AR.08.7.2)



UNIVERSITÀ DEGLI STUDI DI TRIESTE
piazzale Europa n. 1 - 34127 Trieste - Italia

> progetto
LAVORI DI RISTRUTTURAZIONE E RIQUALIFICAZIONE FUNZIONALE DEGLI EDIFICI "F1" ED "F2" PRESSO IL COMPRESORIO EX OPP DI S. GIOVANNI IN TRIESTE, AD USO DELLA FACOLTA' E DEL DIPARTIMENTO DI PSICOLOGIA

> Responsabile Unico del Procedimento Arch. ILO CAMPANI
Sez. Edilizia e Affari Tecnici
tel. +39 0431 7700 100 - 170496.1704.1001 - 170496.1704.1002 - 170496.1704.1003

> Componenti ATI
> CAPOGRUPPO
CAIREPRO
Cooperativa
edilizia e recupero
spazio
via S. Giovanni, 14 - 34127 Trieste (TS)
tel. +39 0431 861817
www.cairepro.com

PROGETTAZIONE DEFINITIVA ED ESECUTIVA COORDINATA
Gruppo di lavoro:
• Arch. MAICHER BIAGINI (responsabile progetto architettonico)
• Ing. ARDOLFO MAGOTTI (coordinatore delle attività specialistiche) (responsabile progetto impianti elettrici)
• Arch. ANTONIO ARMAROLI (responsabile progetto impianti idrici e meccanici)
• Ing. PAOLO GENTA (responsabile progetto impianti idrici e meccanici)
• Arch. ANELLO TAFURO (coordinatore attività in fase di progettazione)
• Ing. ALBERTO CALZA (responsabile progetto strutture)

collaboratori:
Ing. LETIZIA GELARDI
Ing. LUIGI CAVALLO
Arch. LORENZO VILLA
Ing. SIMONE FRATI

> MANDANTE
Arch. ENRICO FONTANILI
via Piave n° 14 - 42017 Novellara (RE)
tel. +39 0522 881857

PROGETTAZIONE DEFINITIVA ED ESECUTIVA ARCHITETTONICA
RILIEVO A SUPPORTO DELLA PROGETTAZIONE
Geom. ARMANDO GILARDI
Geom. DAVIDE MEZZINA
COORDINAMENTO DELLA SICUREZZA IN FASE DI ESECUZIONE
Arch. ROBERTO FLAMMINIO



> fase
PROGETTO ESECUTIVO

DI	SEMA	EMESIONE	REDAATTO	CONTROLLATO	APPROVATO
REV.	DATA	DESCRIZIONE - MOTIVO DELLA REVISIONE			

TITOLO ELABORATO
**DEMOLIZIONI E COSTRUZIONI
PIANTE FABBRICATO F1**

NUMERO ELABORATO
ED.AR.05.1

DATA
06/04/2012

PRATICA N°
2873

SCALA
1:100

PERCORSO FILE: M:\Progetti\2012\05\05100507 - ESECUTIVO ARCHITETTONICO\2873_05_1_05_100_05_1_05_100_05_1_05_100.dwg