





PIANTA PIANO PRIMO (quota +12.50) _scala 1:50

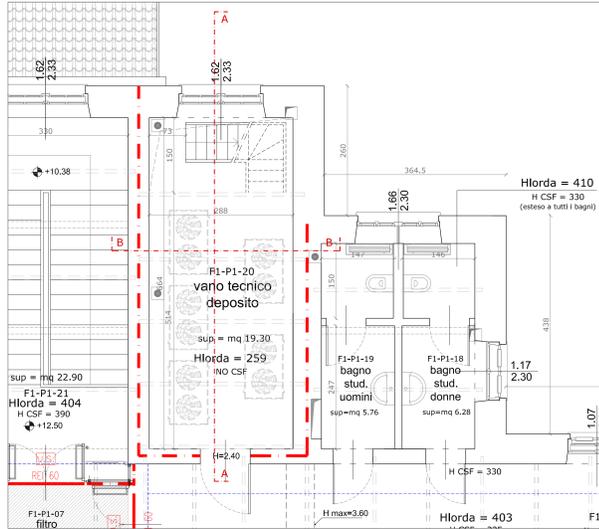


PIANTA PIANO AMMEZZATO (quota +15.45) _scala 1:50

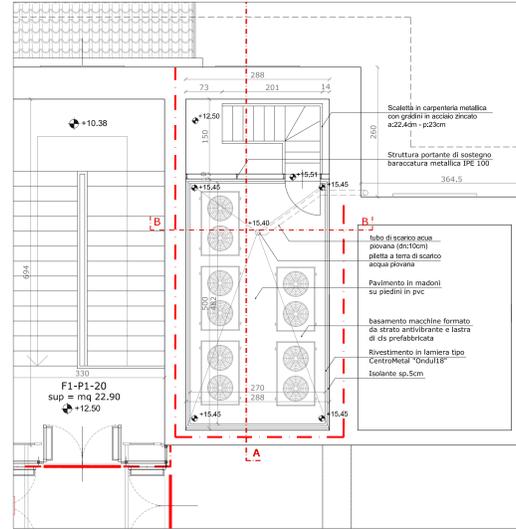


PIANTA COPERTURA _scala 1:50

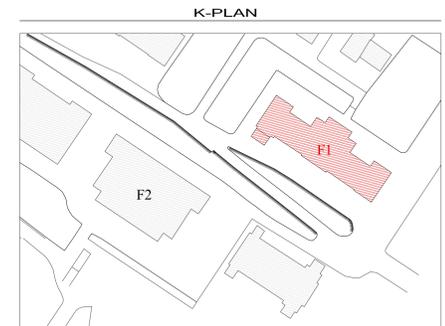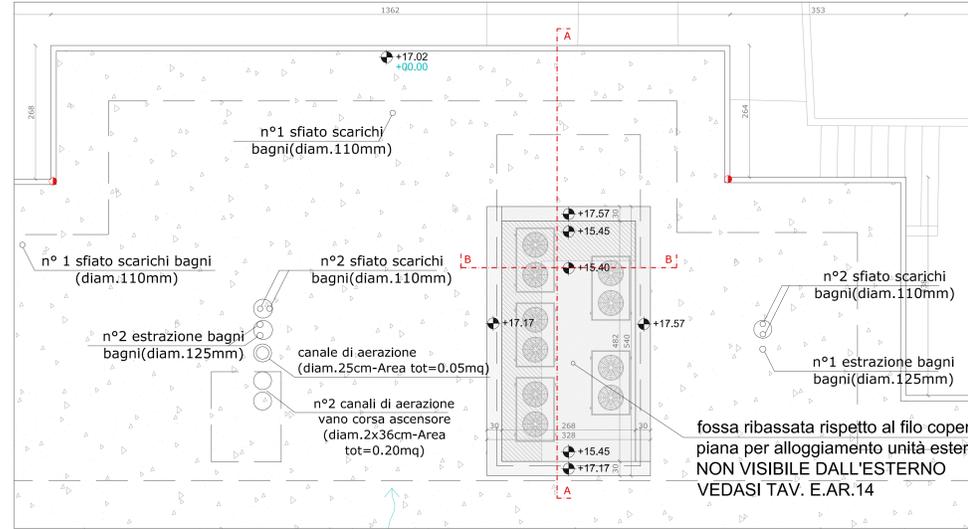


SEZIONE LONGITUDINALE A-A _scala 1:20

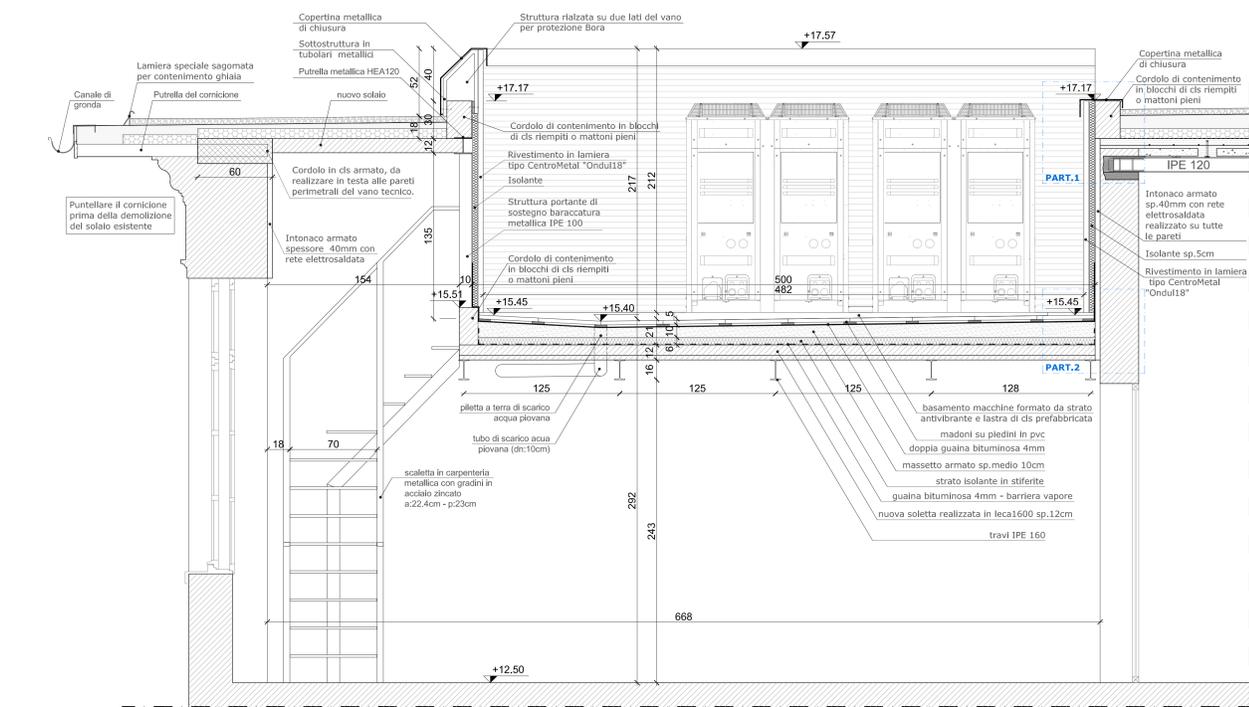


SEZIONE TRASVERSALE B-B _scala 1:20

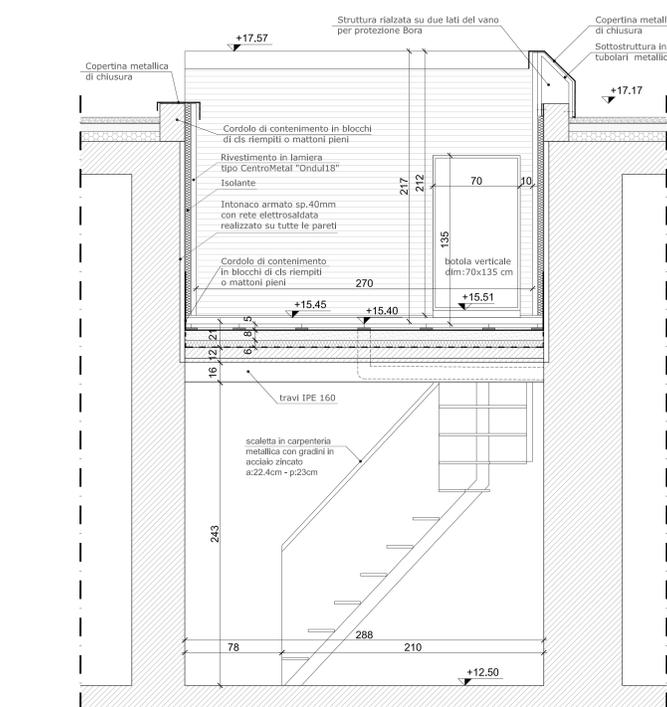


PARTICOLARE 1

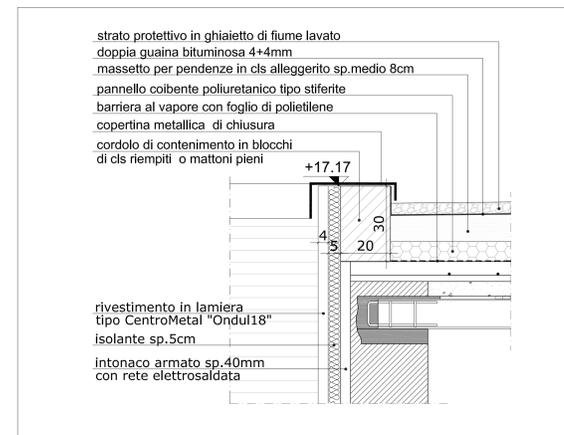

PARTICOLARE 2

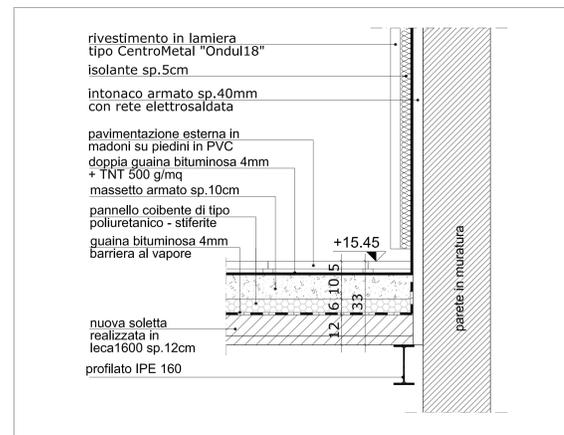

PARTICOLARE BASAMENTO MACCHINE

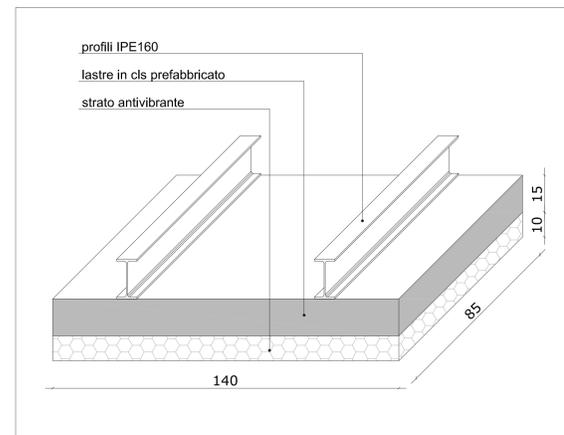

UNIVERSITÀ DEGLI STUDI DI TRIESTE
piazzale Europa n. 1 - 34127 Trieste - Italia

PROGETTO ESECUTIVO

PROGETTO ESECUTIVO

ALLESTIMENTO IN COPERTURA DEL VANO IMPIANTI PER VRV FABBRICATO F1

E.AR.14_01

DATA: 06/04/2012 PRATICA N°: 2873

SCALA: varie