



PIANTA PIANO PRIMO

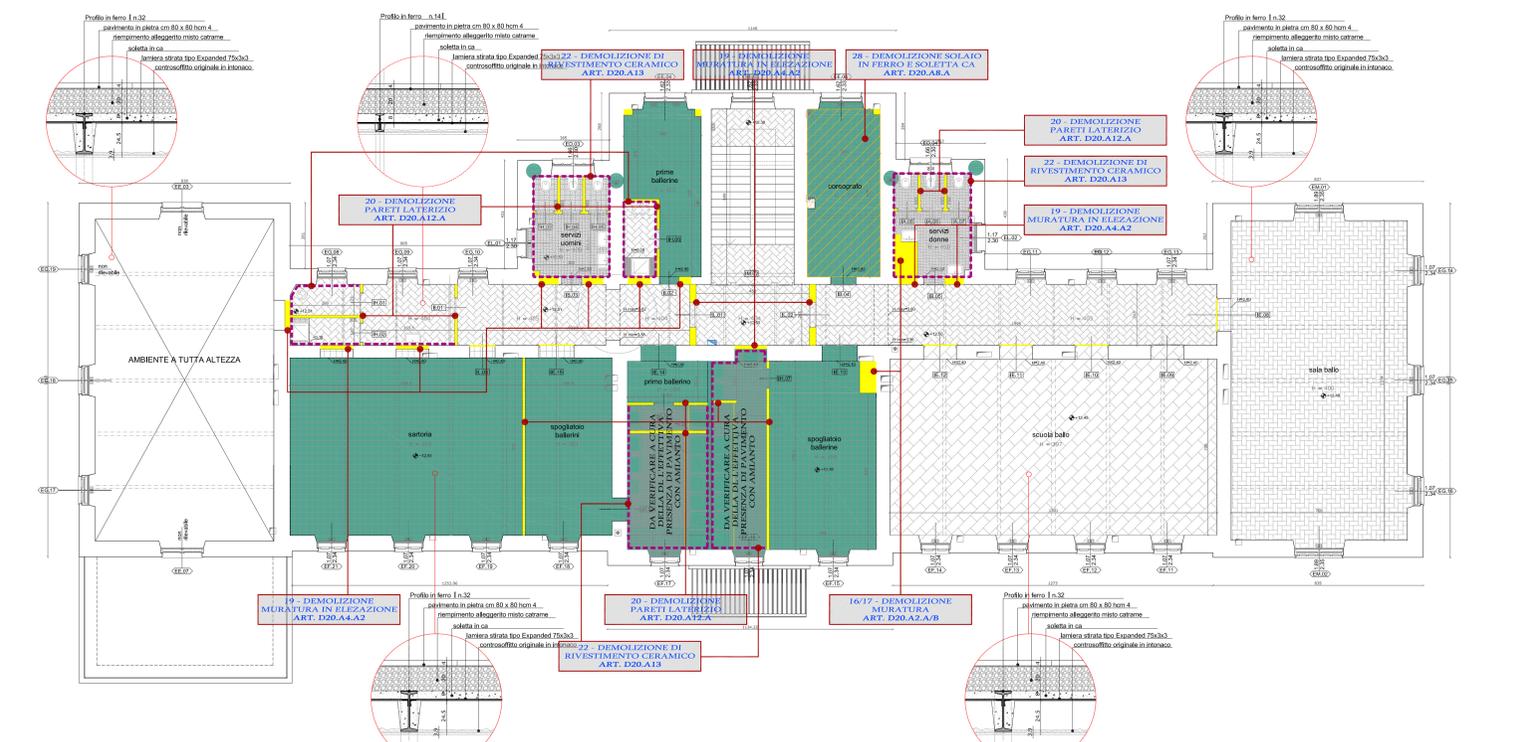

LOCALIZZAZIONE DEMOLIZIONI INTONACI SIA A PARETE CHE A SOFFITTO
 Demolizione intonaco su tutti i soffitti e le pareti esistenti
 COD. ART. D20.12.B

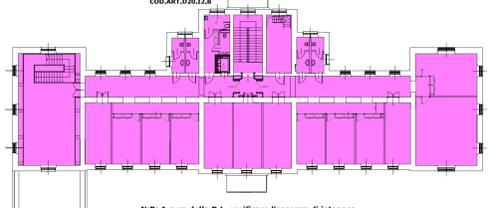


LOCALIZZAZIONE DEMOLIZIONI CONTROSOFFITTI ESISTENTI
 Demolizione controsoffitti esistenti
 COD. ART. D20.A11.B




N.B.: A cura della D.L. verificare l'assenza di intonaco


PIANTA PIANO TERRA

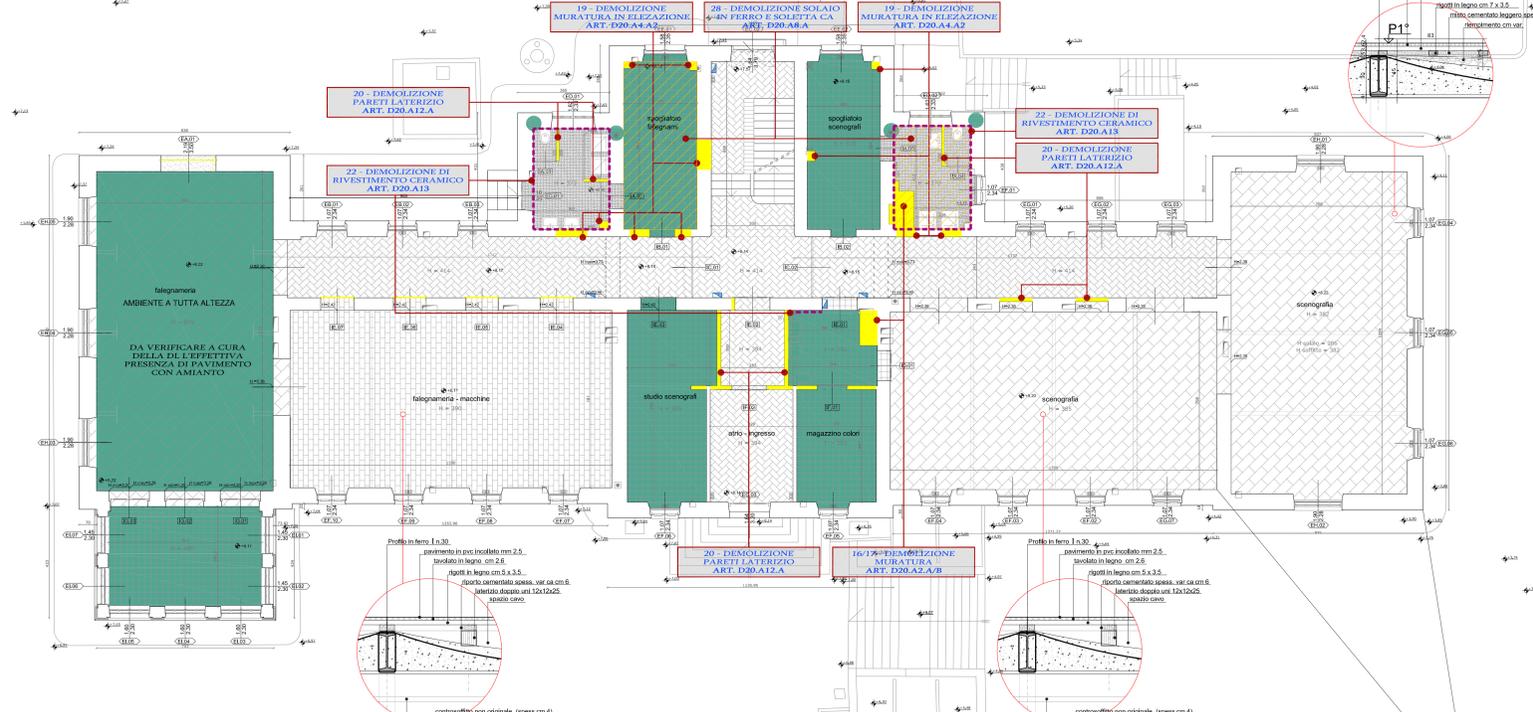

LOCALIZZAZIONE DEMOLIZIONI INTONACI SIA A PARETE CHE A SOFFITTO
 Demolizione intonaco su tutti i soffitti e le pareti esistenti
 COD. ART. D20.12.B

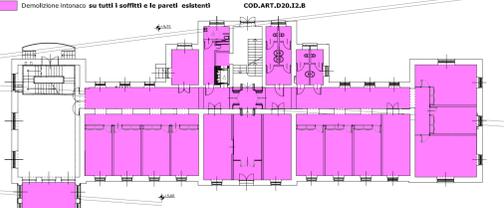


LOCALIZZAZIONE DEMOLIZIONI CONTROSOFFITTI ESISTENTI
 Demolizione controsoffitti esistenti
 COD. ART. D20.A11.B

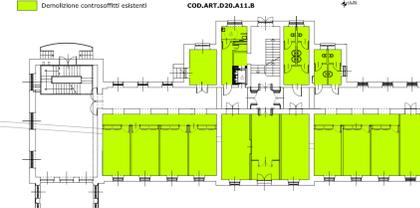


N.B.: A cura della D.L. verificare l'assenza di intonaco


PIANTA PIANO SEMINTERRATO

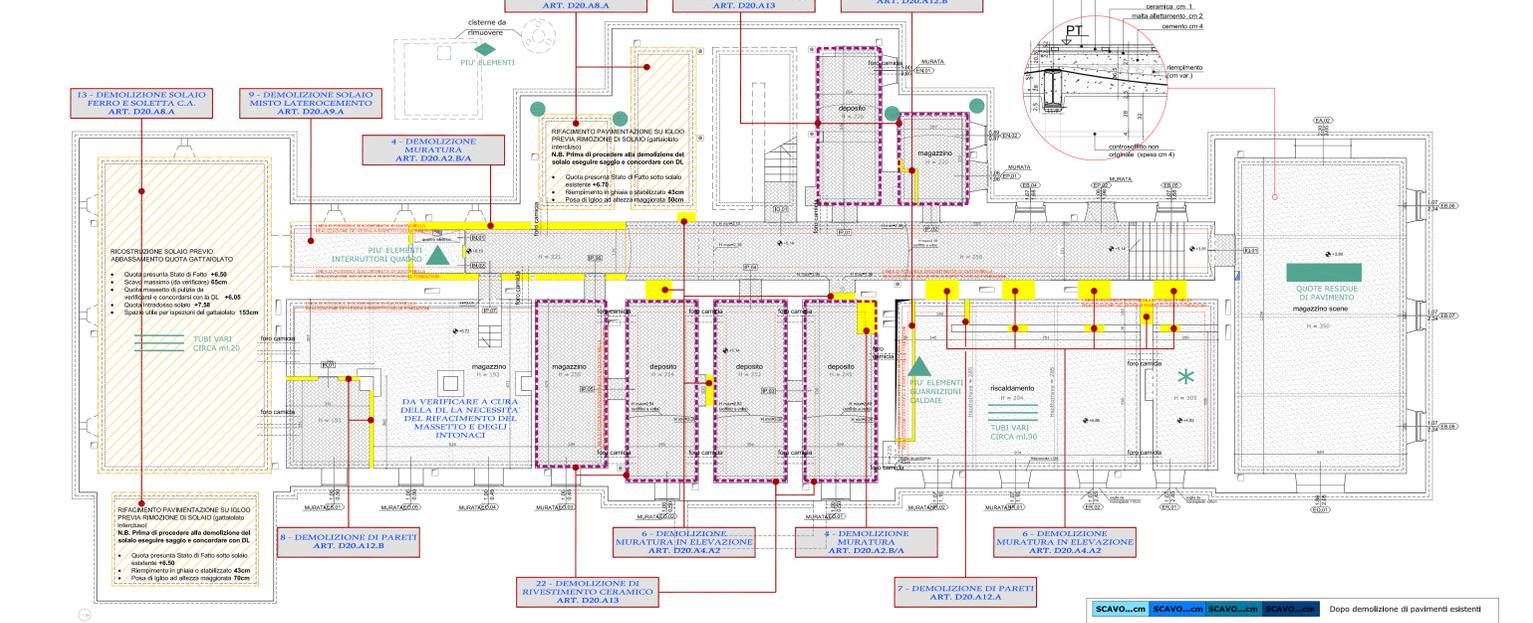

LOCALIZZAZIONE DEMOLIZIONI INTONACI SIA A PARETE CHE A SOFFITTO
 Demolizione intonaco su tutti i soffitti e le pareti esistenti
 COD. ART. D20.12.B

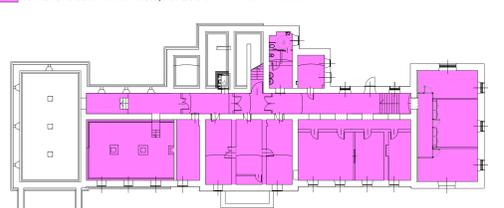

LOCALIZZAZIONE DEMOLIZIONI CONTROSOFFITTI ESISTENTI
 Demolizione controsoffitti esistenti
 COD. ART. D20.A11.B

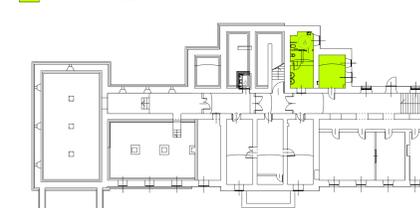

N.B.: A cura della D.L. verificare l'assenza di intonaco

LEGENDE DEMOLIZIONI

Codice	LAVORAZIONI	NOTE
	BONIFICA GENERALE E DA AMIANTO LOCALI - F1	
	VEDASI ANCHE ELABORATO MAPPIATURA AMIANTO E.A.R. 7.0 - ALLEGATO	
D15.A1	COMPRESO PER CONFINEAMENTO LOCALI PER OPERAZIONI DI RIMOZIONE AMIANTO	DOVE SI INTERVIENE
D15.B1	COMPRESO PER SMALTIMENTO LOCALI PUNTI CONTENENTI AMIANTO	
D15.C1	DEMOLIZIONE E BONIFICA CONDOTTE IMPIANTISTICHE RIVESTITE IN AMIANTO DI QUALSIASI DIAMETRO	TUTTI VARI
D15.C2	DEMOLIZIONI E BONIFICA CONDOTTE DI SCARICO O PLUVIALI IN CEMENTO AMIANTO	TUTTI VARI
D15.D1.A0	RIMOZIONE E SMALTIMENTO ELEMENTI SINGOLARI CONTENENTI AMIANTO GUARNIZIONI E RIVESTIMENTI IN AMIANTO CALZATA EDIFICIO F1	PIU' ELEMENTI
D20.H1	BONIFICA E RIMOZIONE CEMENTI E CEMENTI VASCA UQUAM	PIU' ELEMENTI
D15.V1	COMPLETAMENTO BONIFICHE LOCALI EDIFICIO F1	PER UNA BONIFICA COMPLETA A REGOLA D'ARTE

Altre demolizioni fanno riferimento ad interventi di natura prettamente strutturale quale l'insediamento del nuovo vano ascensore, perciò vedasi Tav. E. ST. 2.15 e E. ST. 2.14.
 Gli interventi fanno riferimento alle seguenti principali lavorazioni di demolizione e successiva costruzione (sequenza secondo il relativo capitolo di computo metrico):
 D20.A - D10.A.3 - D10.A.2 - D20.A12 - D20.A.8 - E10.C3 - D10.A.3 - D10.A.2 - E20.A.1 - E20.C2 - E20.A.1 - E20.E1 - D10.A.3 - D10.A.2 - E20.A.1 - E20.C2 - E20.A.1 - E20.E1 - E20.E1 - D10.A.3 - D10.A.2 - E20.A.1 - E20.C2 - E20.A.1 - E20.E1 - D10.D.2 - E18.V20

DEMOLIZIONI PIANO SEMINTERRATO - F1

Codice	LAVORAZIONI	NOTE
D20.A2	DEMOLIZIONE ANGOLI DI MURATURA MURATURA IN MATTONI PIENI FORTI O SEMIPINI O PIETREME	
D20.A3	DEMOLIZIONE DI STRUTTURE IN CEMENTO ARMATO OPERE DI FONDAZIONE ANCHE FORTEMENTE ARMATE	
D20.A4	DEMOLIZIONE IN BECCIA DI MURATURA IN ELEVAZIONE MURATURE IN MATTONI PIENI FORTI O SEMIPINI O PIETREME	
D20.A8	DEMOLIZIONE DI SOLAIO CON TRAVI E SOLETTE IN CA. ALTEZZA DEL SOLO FINO A CM. 30	
D20.A9	DEMOLIZIONE DI SOLAIO MISTO IN LATERIZZO E CEMENTO ARMATO ALTEZZA DEL SOLO FINO A CM. 30	
D20.A11	DEMOLIZIONE DI CONTROSOFFITTI COMPRESA LA RIMOZIONE DELLA ORDITURA PORTANTE	
D20.A12	DEMOLIZIONE DI PARETI DEMOLIZIONE A TUTTA SUPERFICIE LATERIZZI PIENI O SEMIPINI PER APERTURA VANI SUP. MAGGIORE A 3 MG.	
D20.A13	DEMOLIZIONE DI RIVESTIMENTO CERAMICO	
D20.A16	DEMOLIZIONE DI MASSETTI, SOTTOPONDI E RIEMPIIMENTI MASSETTI PARZIALMENTE INCIDENTI - MATERIE DI RIEMPIIMENTO VOLTE E SOLAI PARZIALMENTE O DEL TUTTO INCIDENTI - SPESORE MEDIO FINO A 15 CM.	
D20.A16.A	DEMOLIZIONE DI MASSETTI, SOTTOPONDI E RIEMPIIMENTI MASSETTI PARZIALMENTE INCIDENTI - MATERIE DI RIEMPIIMENTO VOLTE E SOLAI PARZIALMENTE O DEL TUTTO INCIDENTI - PER OGNI CONTORNIO IN MURAZIONE	
D20.A16.B	DEMOLIZIONE DI MASSETTI, SOTTOPONDI E RIEMPIIMENTI MASSETTI CONSISTENTI ANCHE ARMATI - SPESORE FINO A 15 CM.	
D20.A17	DEMOLIZIONE TOTALE O PARZIALE DI PAVIMENTI E ZOCOLATURE	
D20.A18	DEMOLIZIONE TOTALE O PARZIALE DI PAVIMENTI BATTUTO DI CEMENTO	
D20.A23	DEMOLIZIONE DI PARETI E CONTROPARETI IN CARTONGESSO O TRUCIOLARE	
D20.I2	DEMOLIZIONE DI INTONACO DI INTONACI INTERNI	
D20.W1	DEMOLIZIONE COMIGNOLI COPERTURA EDIFICIO F1	

Altre demolizioni fanno riferimento ad interventi di natura prettamente strutturale e di consolidamento, nonché la realizzazione di nuove strutture in carpenteria metallica, perciò vedasi Tav. strutturali da E. ST. 2.7 a E. ST. 2.12.
 Gli interventi fanno riferimento alle seguenti principali lavorazioni di demolizione e successiva costruzione (sequenza secondo il relativo capitolo di computo metrico):
 D20.A12 - E15.E2 - E15.E2 - E15.E3 - E15.C1 - E25.G1 - E10.A8.S1 - E10.A8.S2 - T16 - D20.A4.A2 - E15.E2 - E15.C1 - E25.G1 - D20.A8.A - D20.A4.A2 - E15.E2 - E15.C1 - E25.S2 - E10.A8.S2 - E40.B1 - E25.L5 - D20.A4.A2 - E15.E2 - E15.C1 - E25.S1 - E10.A8.S2 - A30.A1 - E20.C1 - A20.A3 - E20.E1 - E10.A8.S3 - D20.A4.A2 - E15.E2 - E85.21 - E85.21.B - E85.21.C - E85.V1

LAVORAZIONI/DEMOLIZIONI RIFERITE A TUTTI I PIANI - F2

Codice	LAVORAZIONI	NOTE
D20.W1	DEMOLIZIONE DI MURAZIONE CON MATERIALI DISPOSTI	
D20.W2	DEMOLIZIONE DI PAVIMENTI DI QUALSIASI FORMA E SPECIE RELATIVE A TUTTI I LOCALI COMPRESI NELL'ALIPATO DEL FABBRICATO F1	

Per gli interventi di demolizione da eseguirsi in copertura vedasi Tav. E.A.R.04.2
 Per gli interventi di demolizione / rimozione serramenti vedasi tavola da E.A.R.06.1 a E.A.R.06.3.2

LEGENDA PAVIMENTI SDF-RELATIVE DEMOLIZIONI

NOTA 1
 DEMOLIZIONE PAVIMENTI E ATTENTA VERIFICA DI CANTIERE PRIMA DELLA RIMOZIONE E DEL RIFACIMENTI DEI SOTTOPONDI (FABBRICATO F1) SOLI MATRAI - MONIER

Stando alla particolarità dei solai storici tipo MATRAI e MONIER specificatamente analizzati e testati nelle condizioni in essere si richiama l'attenzione dell'impresa ad eseguire le demolizioni dei pavimenti qualsiasi essi siano art. D20.A17 (e articoli D20.A16.A.B.A1) con le dovute cautele ed attenzioni al fine di:

- mantenere se possibile e se in buono stato i sottopondi esistenti (costituiti da riempimento inconsistente e sovrastante soletta di irrigidimento);
 - verificare dopo la rimozione dei pavimenti gli effettivi spessori disponibili per la posa dei nuovi pavimenti in parquet e in marmette valutando semmai il raccordo alle quote fisse della scala con raccordo in prossimità dei filtri posti ai tre diversi livelli
- In caso di verifica positiva per ampie zone di soletta potrà essere attuato il risparmio della demolizione dei presistenti massetti, e la posa dei nuovi massetti alleggeriti E35.A2 salvo eseguire circoscritte e limitate tracce per la derivazione di qualche torretta elettrica, qualsiasi ripristino parziale che si rendesse necessario nonché garantire condizioni di posa a regola d'arte per i nuovi pavimenti previsti. Detta verifica da attuare diversamente anche in fase di cantiere avrà il duplice scopo di:
- eseguire un intervento rispettoso degli equilibri globali dell'edificio (rimando l'invariabilità comunque dei carichi permanenti);
 - ottenere eventuali risparmi economici che rimarrebbero nella disponibilità della stazione appaltante.
- Tale ipotesi di intervento dovrà essere preventivamente verificata e poi formalizzata come disposizione di dettaglio del Direttore dei Lavori
- Stando ai rischi spessori determinati in fase di sondaggio preventivo ed all'incerto stato dei sottopondi il presente progetto prevede comunque interventi di rinnovo complessivo pur mantenendo i medesimi carichi permanenti al fine di una piena attuabilità tecnica ed economica dell'opera.

- Demolizione di pavimenti di qualsiasi tipo COD. ART. D20.A17
 - Demolizione ulteriore di massetti ove presenti parzialmente o del tipo incroccato COD. ART. D20.A16.A
 - Demolizione ulteriore di massetti ove presenti anche fortemente armati COD. ART. D20.A16.B
- TAVOLATO LIGNEO (ved. scheda F1-PA.01)
 - PIASTRELLE GIALLE 5x10 CM (ved. scheda F1-PA.02)
 - PIASTRELLE BIANCHE 20x20 CM (ved. scheda F1-PA.03)
 - LINOLEUM 30x30 CM (ved. scheda F1-PA.04)
 - PIASTRELLE GIALLE E GRIGIE 5x10 CM (ved. scheda F1-PA.05)
 - LASTRE IN PIETRA ARENARIA (ved. scheda F1-PA.06)
 - PIASTRELLE MARRONI 10x20 CM (ved. scheda F1-PA.07)
 - PARQUET LIGNEO 6,5x35 CM (ved. scheda F1-PA.08)
 - PIASTRELLE ROSSE 5x10 CM (ved. scheda F1-PA.09)
 - BATTUTO DI CEMENTO (ved. scheda F1-PA.10)

UNIVERSITÀ DEGLI STUDI DI TRIESTE
 piazzale Europa n. 1 - 34127 Trieste - Italia

LAVORI DI RISTRUTTURAZIONE E RIQUALIFICAZIONE FUNZIONALE DEGLI EDIFICI "F1" ED "F2" PRESSO IL COMPRESORIO EX OPP DI S. GIOVANNI IN TRIESTE, AD USO DELLA FACOLTA' E DEL DIPARTIMENTO DI PSICOLOGIA

Responsabile Unico del Procedimento: Arch. ILLIO CAMPANI
 Co-Progettista: Arch. ENRICO FONTANILI
 MANDANTE: ARCHITETTURA STUDIO TECNICO ASSOCIATO
 PROGETTAZIONE DEFINITIVA ED ESECUTIVA ARCHITETTONICA: Arch. ANTONIO ARRAROLI
 RILIEVO A SUPPORTO DELLA PROGETTAZIONE: Arch. ARMANDO GARLARI
 COORDINAMENTO DELLA SICUREZZA IN FASE DI ESECUZIONE: Arch. ROBERTO FLAMINIO

PROGETTO ESECUTIVO

NO	DATA	DESCRIZIONE - MOTIVO DELLA REVISIONE	REDAZIONE	COVERLATO	APPROVATO
00	06/04/2012	EMISIONE			

INTERVENTI DEMOLIZIONI PIANTE FABBRICATO F1

DATA: 06/04/2012 PRATICA N° 2873
 SCALA: 1:100