


PIANTA PIANO SEMINTERRATO

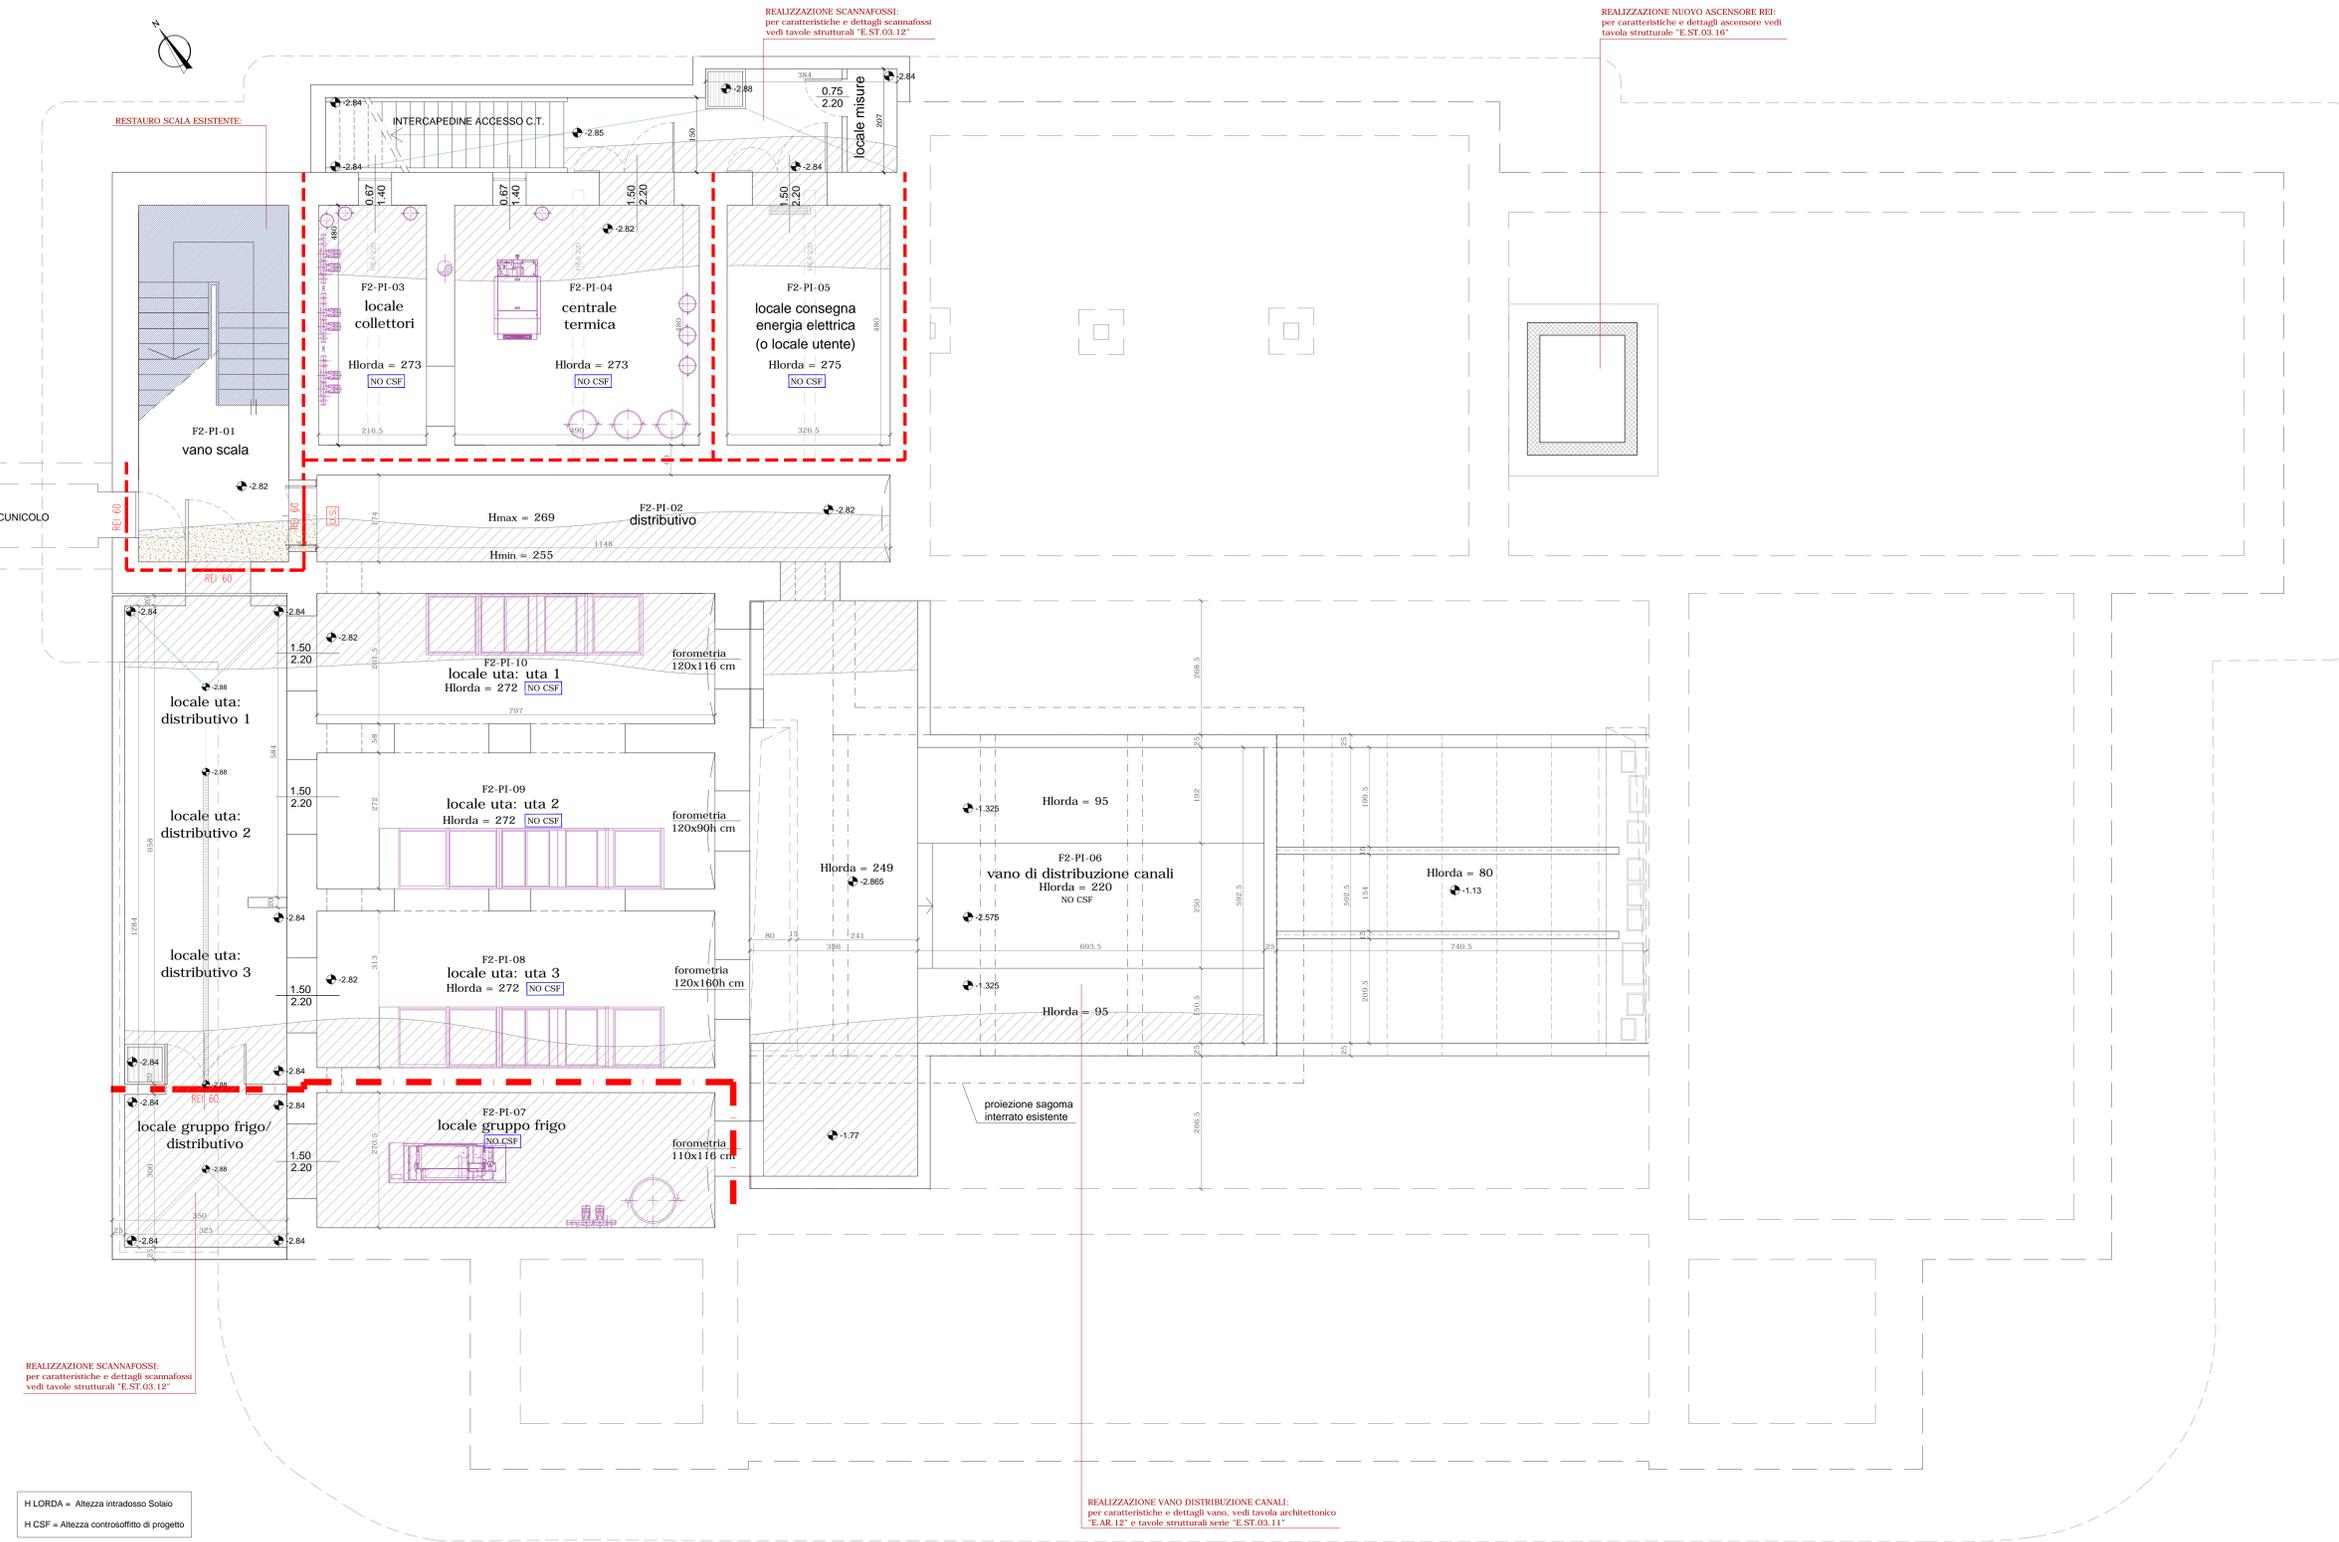

H LORDA = Altezza intradosso Solai  
 H CSF = Altezza controsoffitto di progetto

TABELLA FINITURE

PIANO SEMINTERRATO	CODICE LOCALE	DESTINAZIONE D'USO	F2-PI-01	F2-PI-02	F2-PI-03	F2-PI-04	F2-PI-05	F2-PI-06	F2-PI-07	F2-PI-08	F2-PI-09	F2-PI-10
			vano scala	distributivo	locale collettori-CT	centrale termica	cabina elettrica	distribuzione canali	locale gruppo frigo	locale UTA 3	locale UTA 2	locale UTA 1
			21,75	20,12	0,00	18,22	25,50	2,69	10,11	13,67	2,73	10,11
			10,11	13,67	2,73	10,11	13,67	2,73	10,11	13,67	2,73	10,11
			22,88	19,14	2,73	13,99	15,31	2,75	125,20	55,65	2,20	31,34
			13,99	15,31	2,75	125,20	55,65	2,20	31,34	33,60	2,72	35,89
			35,89	32,10	2,72	31,34	33,60	2,72	35,89	32,10	2,72	31,34
			29,97	29,80	2,74							

MURATURE - RIVESTIMENTI - TINTEGGI

**RIVESTIMENTI**

- Rivestimento in pietra Aurisina Chiara con finitura lucida, fino ad un'altezza da terra H=80 cm. **COD.ART.E50.11.A1**
- Rivestimento in gres porcellanato tipo "ETRURA design" - Almond Silk diamantato, finitura Lux, dim. 15x15 cm. colore Almond montate fino ad un'altezza da terra H=225 cm. **COD.ART.E75.A2**

**TINTEGGI**

**TINTEGGI (AULE CON PAVIMENTO IN PIETRA AURISINA)**

- pareti: Tinteggiatura con idropittura lavabile a tipo "SIGMACRYL DECOR", SIGMA COATINGS, Sigma Colour System C21.3 - Stuccatura e carteggiatura, con una mano di fondo e due mani di pittura lavabile anche su superfici orizzontali compresi gli architravi dei serramenti dei locali comuni.
- nicchie archi: Tinteggiatura con idropittura lavabile tipo "SIGMACRYL DECOR", SIGMA COATINGS, Sigma Colour System C21.3 - colore "S 0605 R00B" - a scelta della DL in accordo con i progettisti previa campionatura.
- soffitti: Tinteggiatura con idropittura di colore bianco, coordinato che pareti

**TINTEGGI (IN TUTTI GLI ALTRI LOCALI)**

- pareti: Tinteggiatura con idropittura lavabile tipo "SIGMACRYL DECOR", SIGMA COATINGS, Sigma Colour System C21.3 - colore "S 0605 R00B" - a scelta della DL in accordo con i progettisti previa campionatura, previa stuccatura e carteggiatura, con una mano di fondo e due mani di pittura lavabile anche su superfici orizzontali compresi gli architravi dei serramenti dei locali comuni
- soffitti: Tinteggiatura con idropittura di colore Bianco

**PROTEZIONE FAN-COIL**

Mantello su disegno (TAV.E.AR.15) a protezione dei venti convettori in aree ad elevato flusso di visitatori:

- Placcatura in cartongesso **COD.ART.E200.G1.A**
- Placcatura in gres laminato **COD.ART.E200.G1.B**

**REALIZZAZIONE VANO ASCENSORE IN ELEVAZIONE - LAVORAZIONI PRINCIPALI:**

- Muratura di mattoni pieni o semipieni **COD.ART.E30.A1.B**
- Casseforme in legname **COD.ART.E30.C1.E**
- Calcestruzzo cordoli **COD.ART.E20.A3**
- Acciaio armatura cordoli **COD.ART.E20.E1.A**
- Collegamento nuovo vano con inghiaggi **COD.ART.E10.A1.S3**

**QUOTE PER TRACCIAMENTO PARETI**

**QUOTE PER VERIFICA**

**PARETI** attrezzate tipo "LAFANO" progetto arredi vedasi TAV.8.6.2

PAVIMENTI - SOGLIE - ZOCCOLATURE

**PAVIMENTO IN PIETRA**

- Pavimentazione nuova scala in pietra Aurisina Chiara con finitura levigata, posata in direzione come da disegno dimensionati 40 x lunghezza a corere, spessore 2 cm. **COD.ART.E70.D6**
- Zoccolatura in pietra coordinata con pavimento, altezza 10cm **COD.ART.E95.A3.B**
- Pavimentazione nuova scala in pietra Aurisina Chiara finitura levigata a completamento delle carpenterie metalliche (Tav. E.ST.2.1.1 e E.ST.3.1.3)
- Restauro pavimento scala esistente in pietra (quota a parte lavorazioni) **COD.ART.E10.F2**

**PAVIMENTO IN MARMETTE DI GRANIGLIA**

- Pavimento in marmette di graniglia tipo "MIPA" Taste unite - monostrato, dimensioni 20x20cm sp.12.5mm, colore "avorio" o "bianco cristallo", finitura "Classic", prelevigata da lucidare in opera, con bordi liscio. **COD.ART.E70.H2**
- Zoccolatura tipo "MIPA - Battiscopa" dim.20x9.5x1.1 in coordinato con pavimento **COD.ART.E95.C1**
- Pavimento in marmette di graniglia tipo "MIPA" Taste unite - monostrato, dimensioni 20x20cm sp.12.5mm, colore "polvere", finitura "Classic", prelevigata da lucidare in opera, con bordi liscio. **COD.ART.E70.H2**

**SOGLIE ESTERNE**

- Rifacimento soglie in Pietra Aurisina **COD.ART.E70.D1.B**
- Esecuzione di davanzale interno ed esterno in Pietra Aurisina **COD.ART.E70.P1.L1 e E70.P1.L2**

**INTERVENTI DI RIMOZIONE E RIFACIMENTO INTONACI**

- Demolizione intonaco su tutti i soffitti e le pareti esistenti **COD.ART.D20.I2.B**
- Realizzazione di nuovo intonaco deumidificante nel vano scala **COD.ART.E40.D1**
- Realizzazione di nuovo intonaco su nuove pareti **COD.ART.E40.A0.A**
- Intonaco protettivo tipo IGNIVER a spruzzo (vedi schema) **COD.ART.E40.G3**
- Intonaco REI60 liscio tipo SIGMATIC lignifugo M120 (vedi schema) **COD.ART.E40.G2**

**LOCALIZZAZIONE INTERVENTI DI PROTEZIONE REI DEI SOLAI**

- Intonaco protettivo REI60/REI60 tipo IGNIVER a spruzzo **ART.E40.G3**
- Intonaco protettivo REI60/REI60 tipo SIGMATIC finitura al civile **ART.E40.G4**



**N.B.** tutte le finiture quali pavimenti, controsoffitti, tinteggi, rivestimenti ed elementi artistici-decorativi, vanno campionati, (sentiti i progettisti) in accordo con la Direzione Lavori e la Direzione Artistica

**UNIVERSITÀ DEGLI STUDI DI TRIESTE**  
 piazzale Europa n. 1 - 34127 Trieste - Italia

PROGETTO ESECUTIVO

LAVORI DI RISTRUTTURAZIONE E RIQUALIFICAZIONE FUNZIONALE DEGLI EDIFICI "F1" ED "F2" PRESSO IL COMPRESORIO EX OPP DI S. GIOVANNI IN TRIESTE, AD USO DELLA FACOLTA' E DEL DIPARTIMENTO DI PSICOLOGIA

Responsabile Ufficio del Procedimento: Arch. ILO CAMPANI

Completati AT: CAIREPRO cooperative architettura e ingegneria

MANDANTE: Arch. ENRICO FONTANILI

PROGETTAZIONE DEFINITIVA ED ESECUTIVA COORDINATA: Ing. ARDILIO MAGOTTI

PROGETTAZIONE DEFINITIVA ED ESECUTIVA ARCHITETTONICA: Arch. ROBERTO FLAMINIO

PROGETTO ESECUTIVO

ALLESTIMENTO E FINITURE PIANTE PIANO SEMINTERRATO FABBRICATO F2

E.A.R. 10.1

DATA: 06/04/2012 PRATICATA N°: 2873

SCALA: 1:50