


Edificio A  
Ala destra  
Piano Terra

Allegato 2  
POC selezione 21tdet05

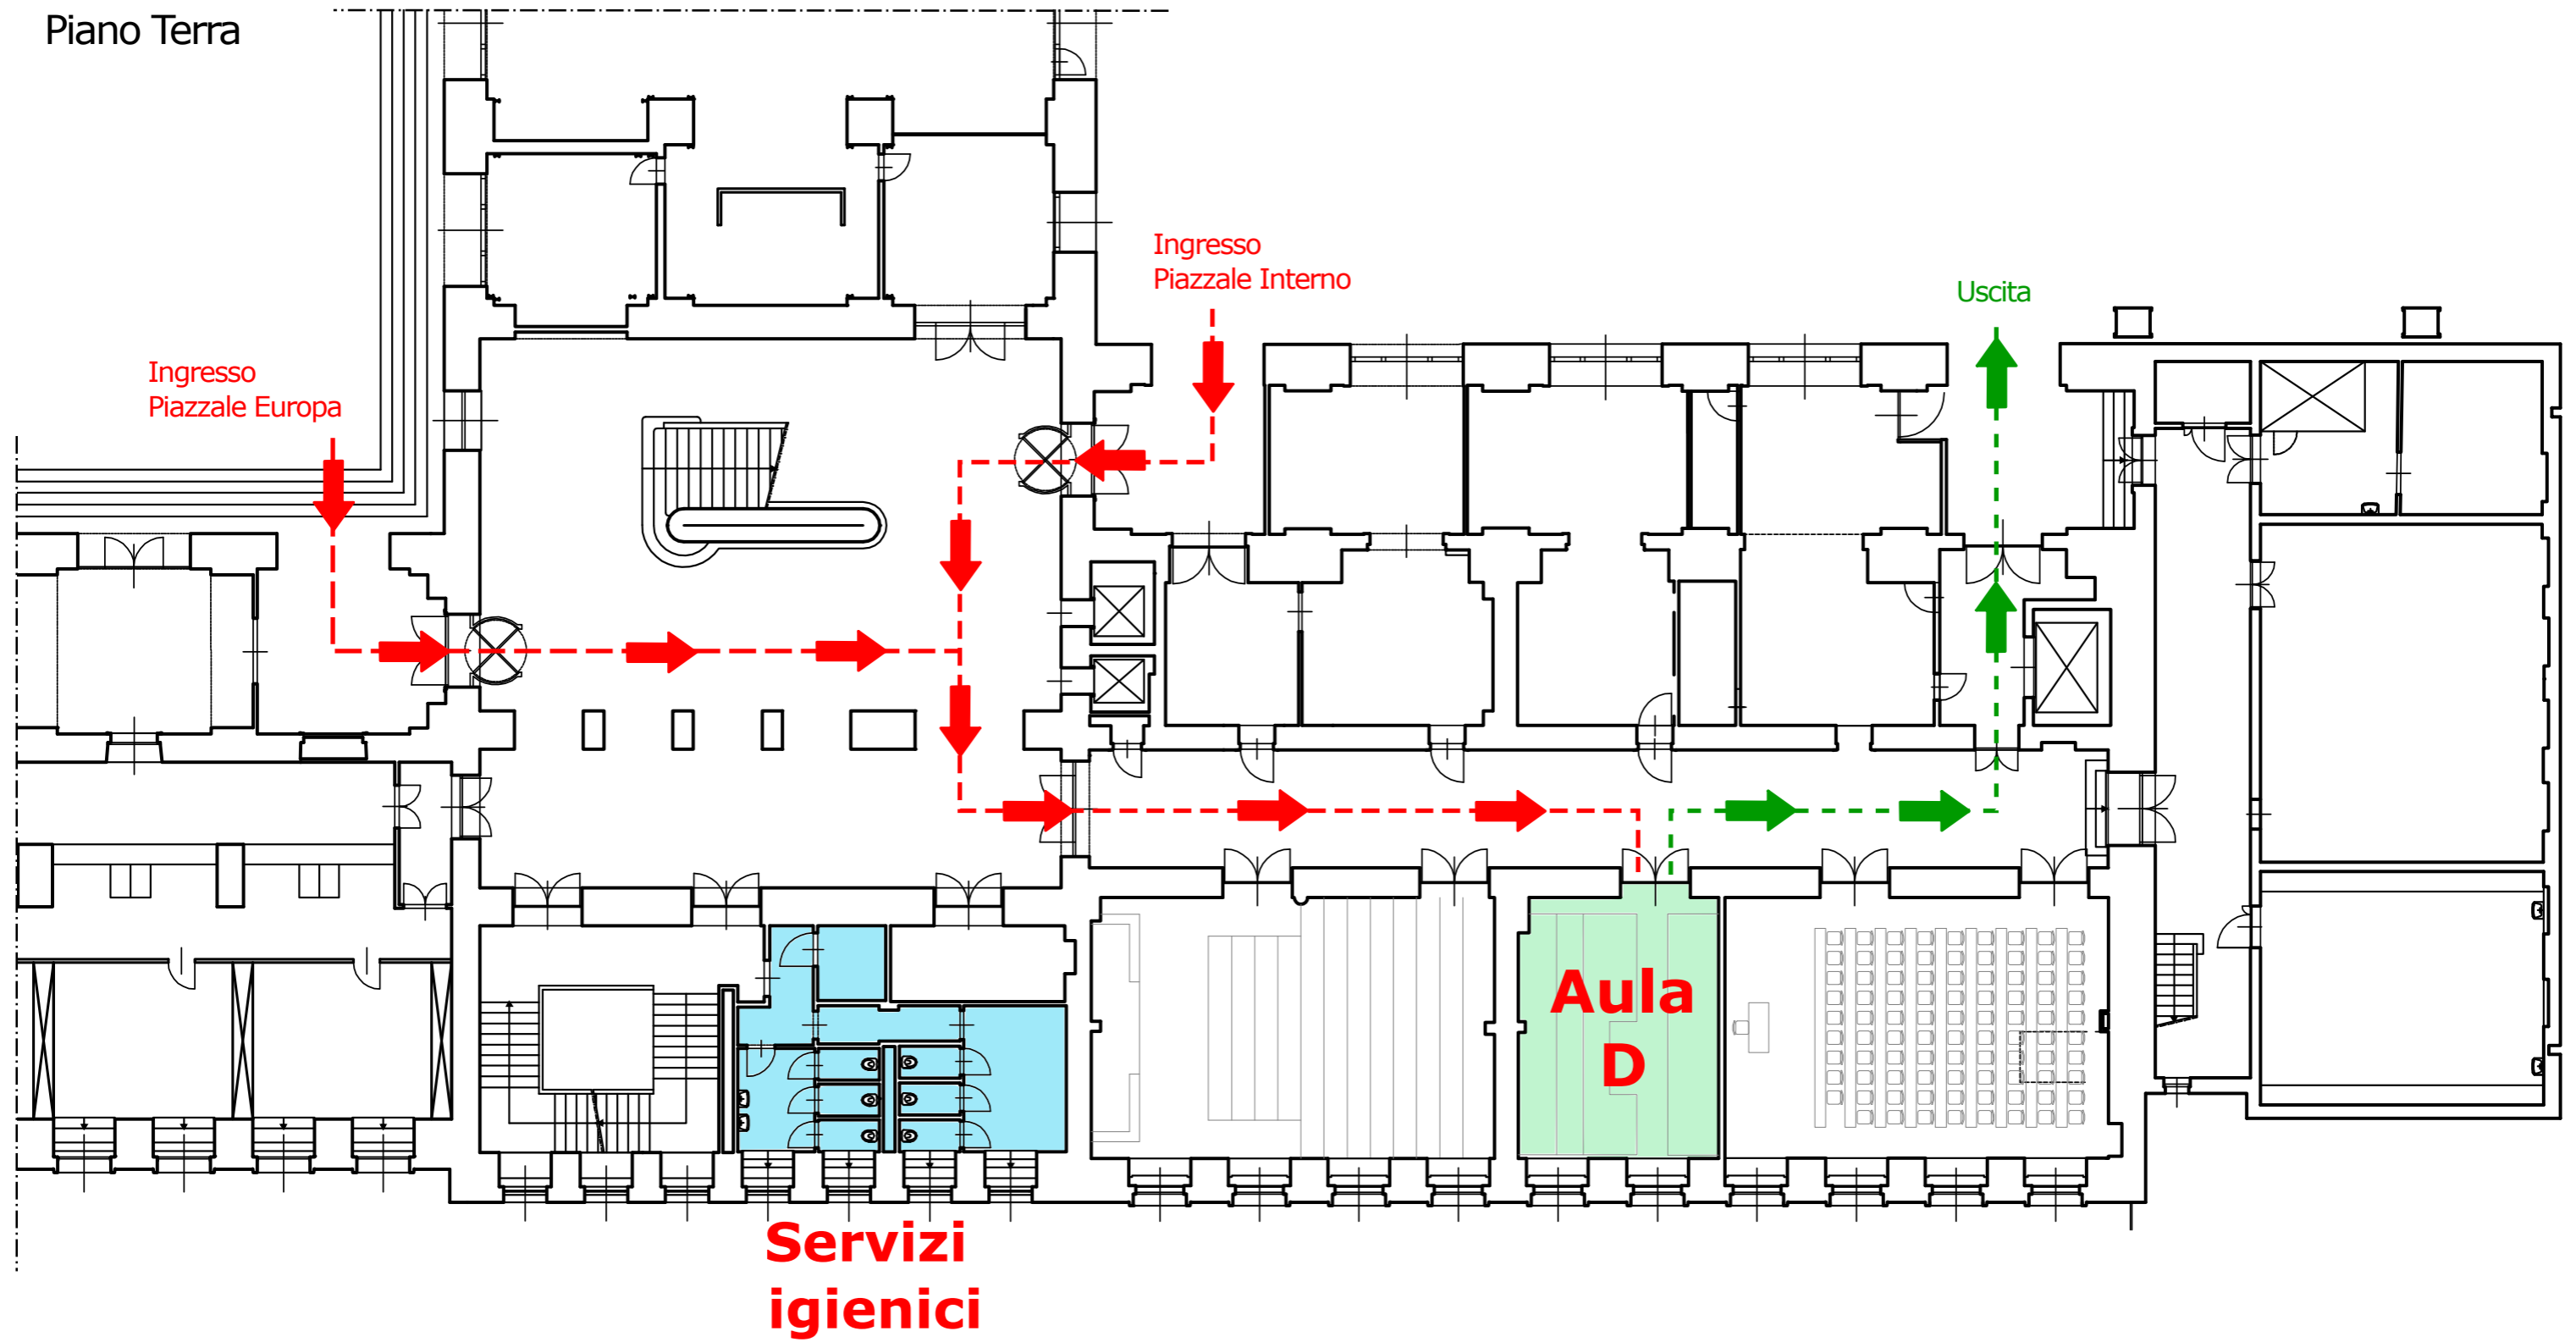

- - - - - Ingresso Candidati
- - - - - Uscita Candidati