


Edificio A
Ala destra
Primo Piano

Allegato 2
POC concorso 21tind06

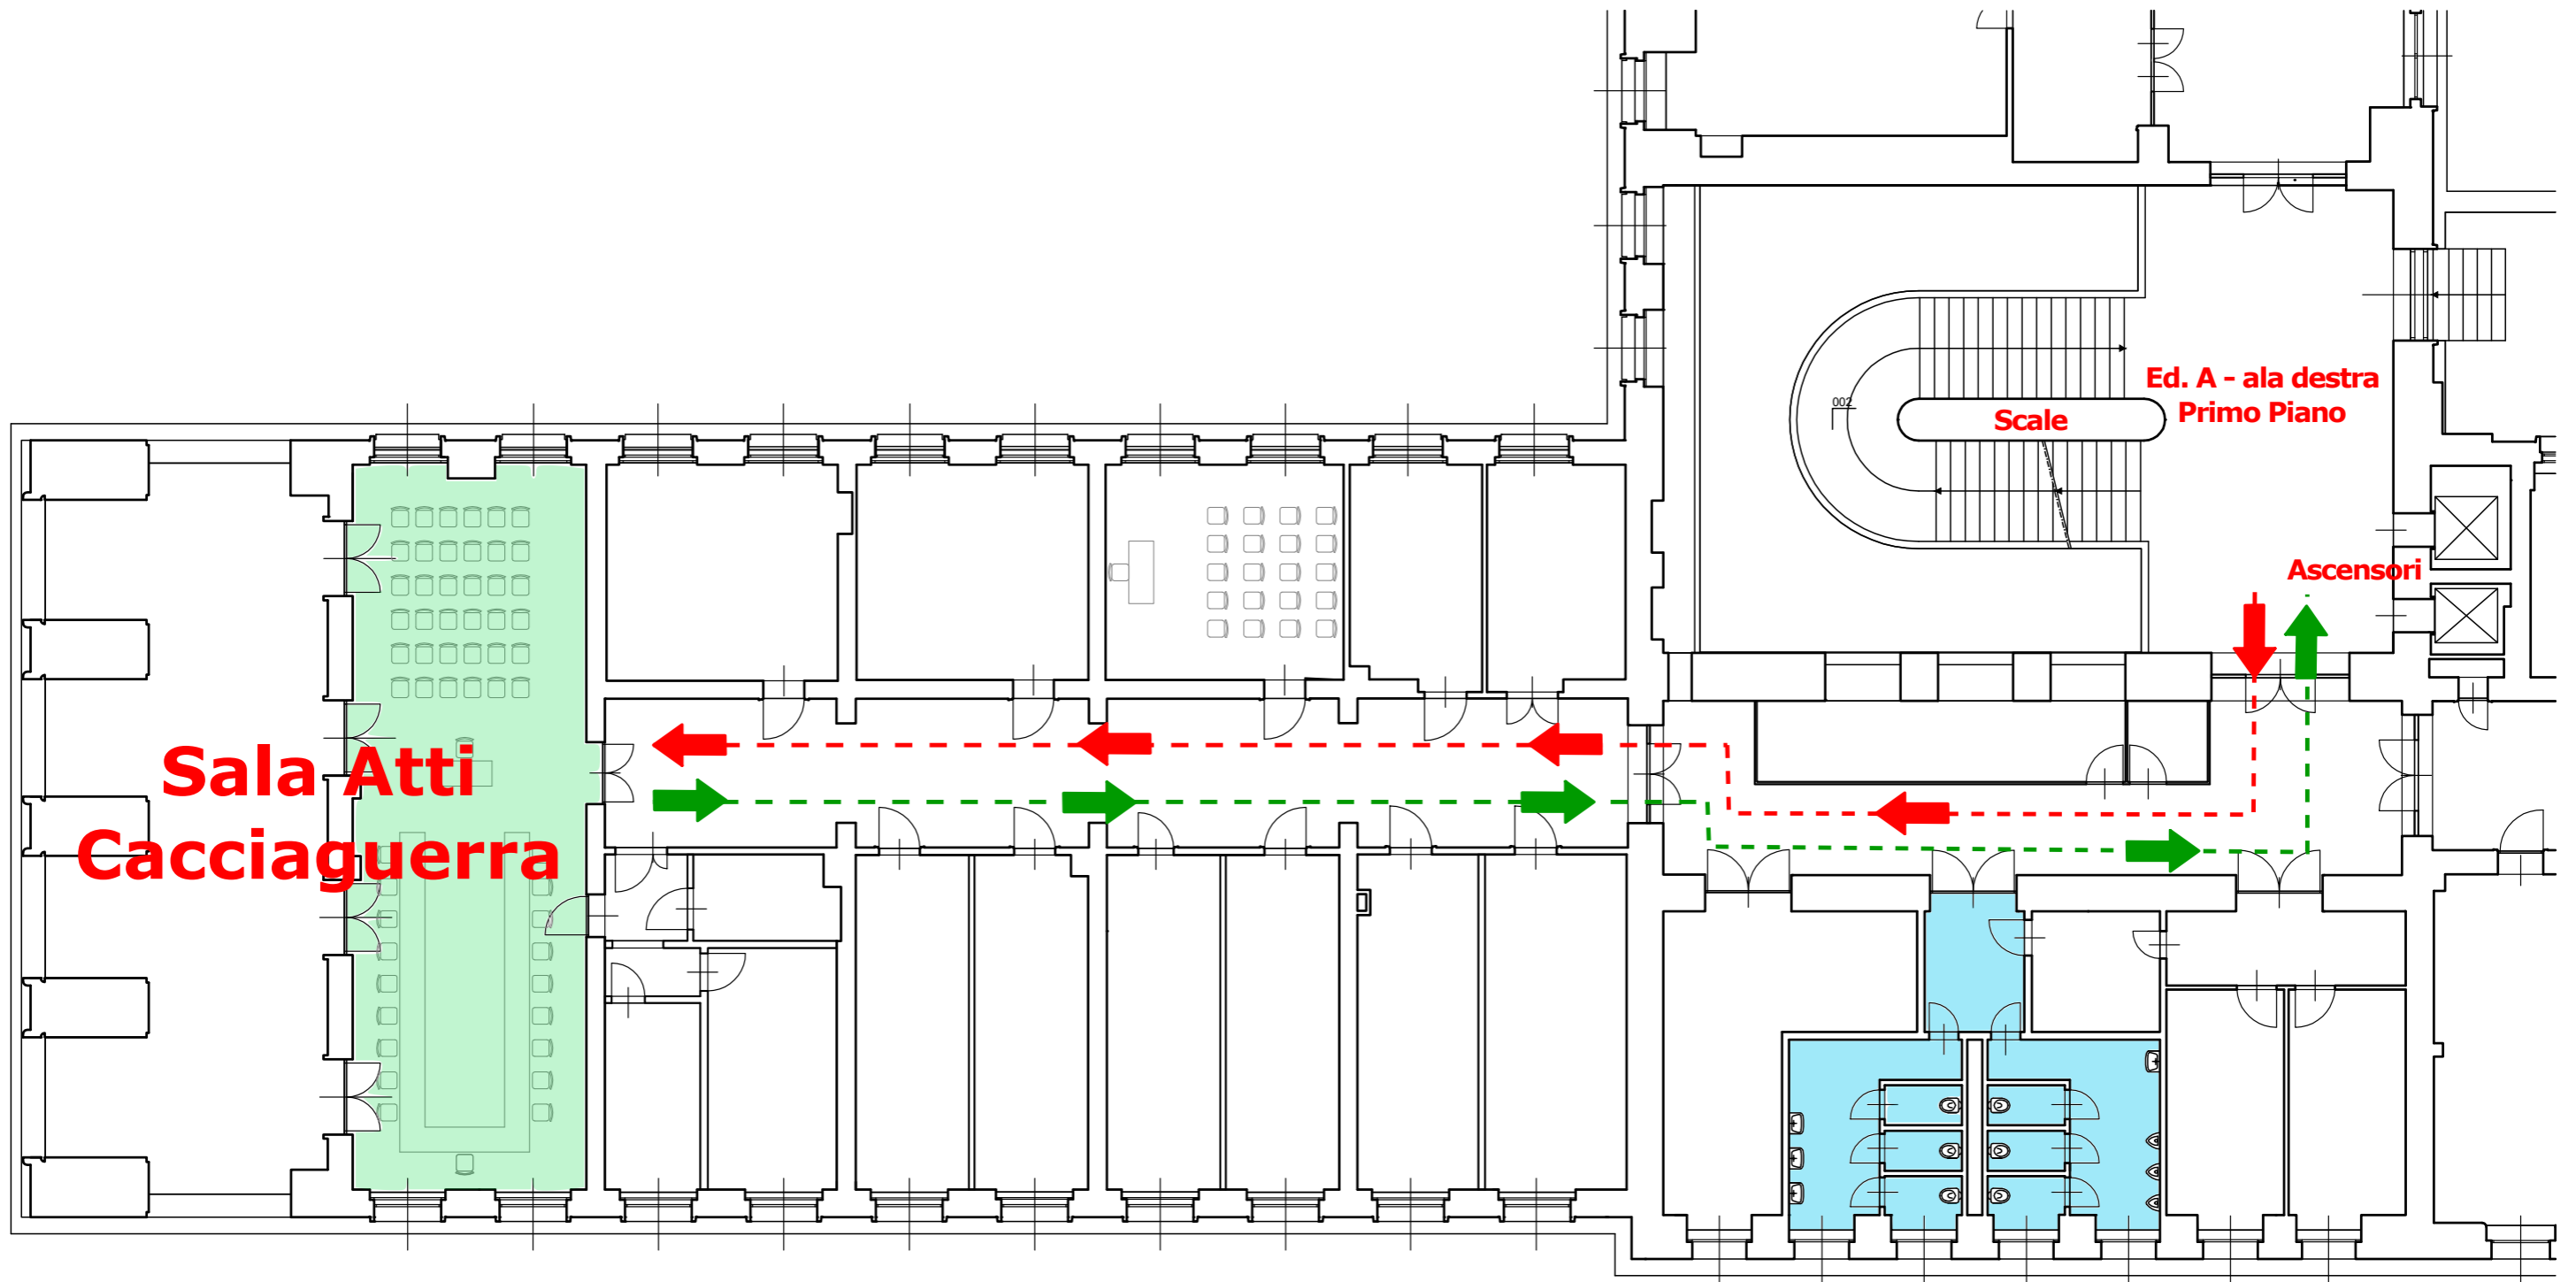

- - - - - Ingresso Candidati
- - - - - Uscita Candidati

**Servizi
igienici**