


EDIFICIO VIA FILZI

ALA DESTRA - VIA DELLA GEPPA

QUARTO PIANO

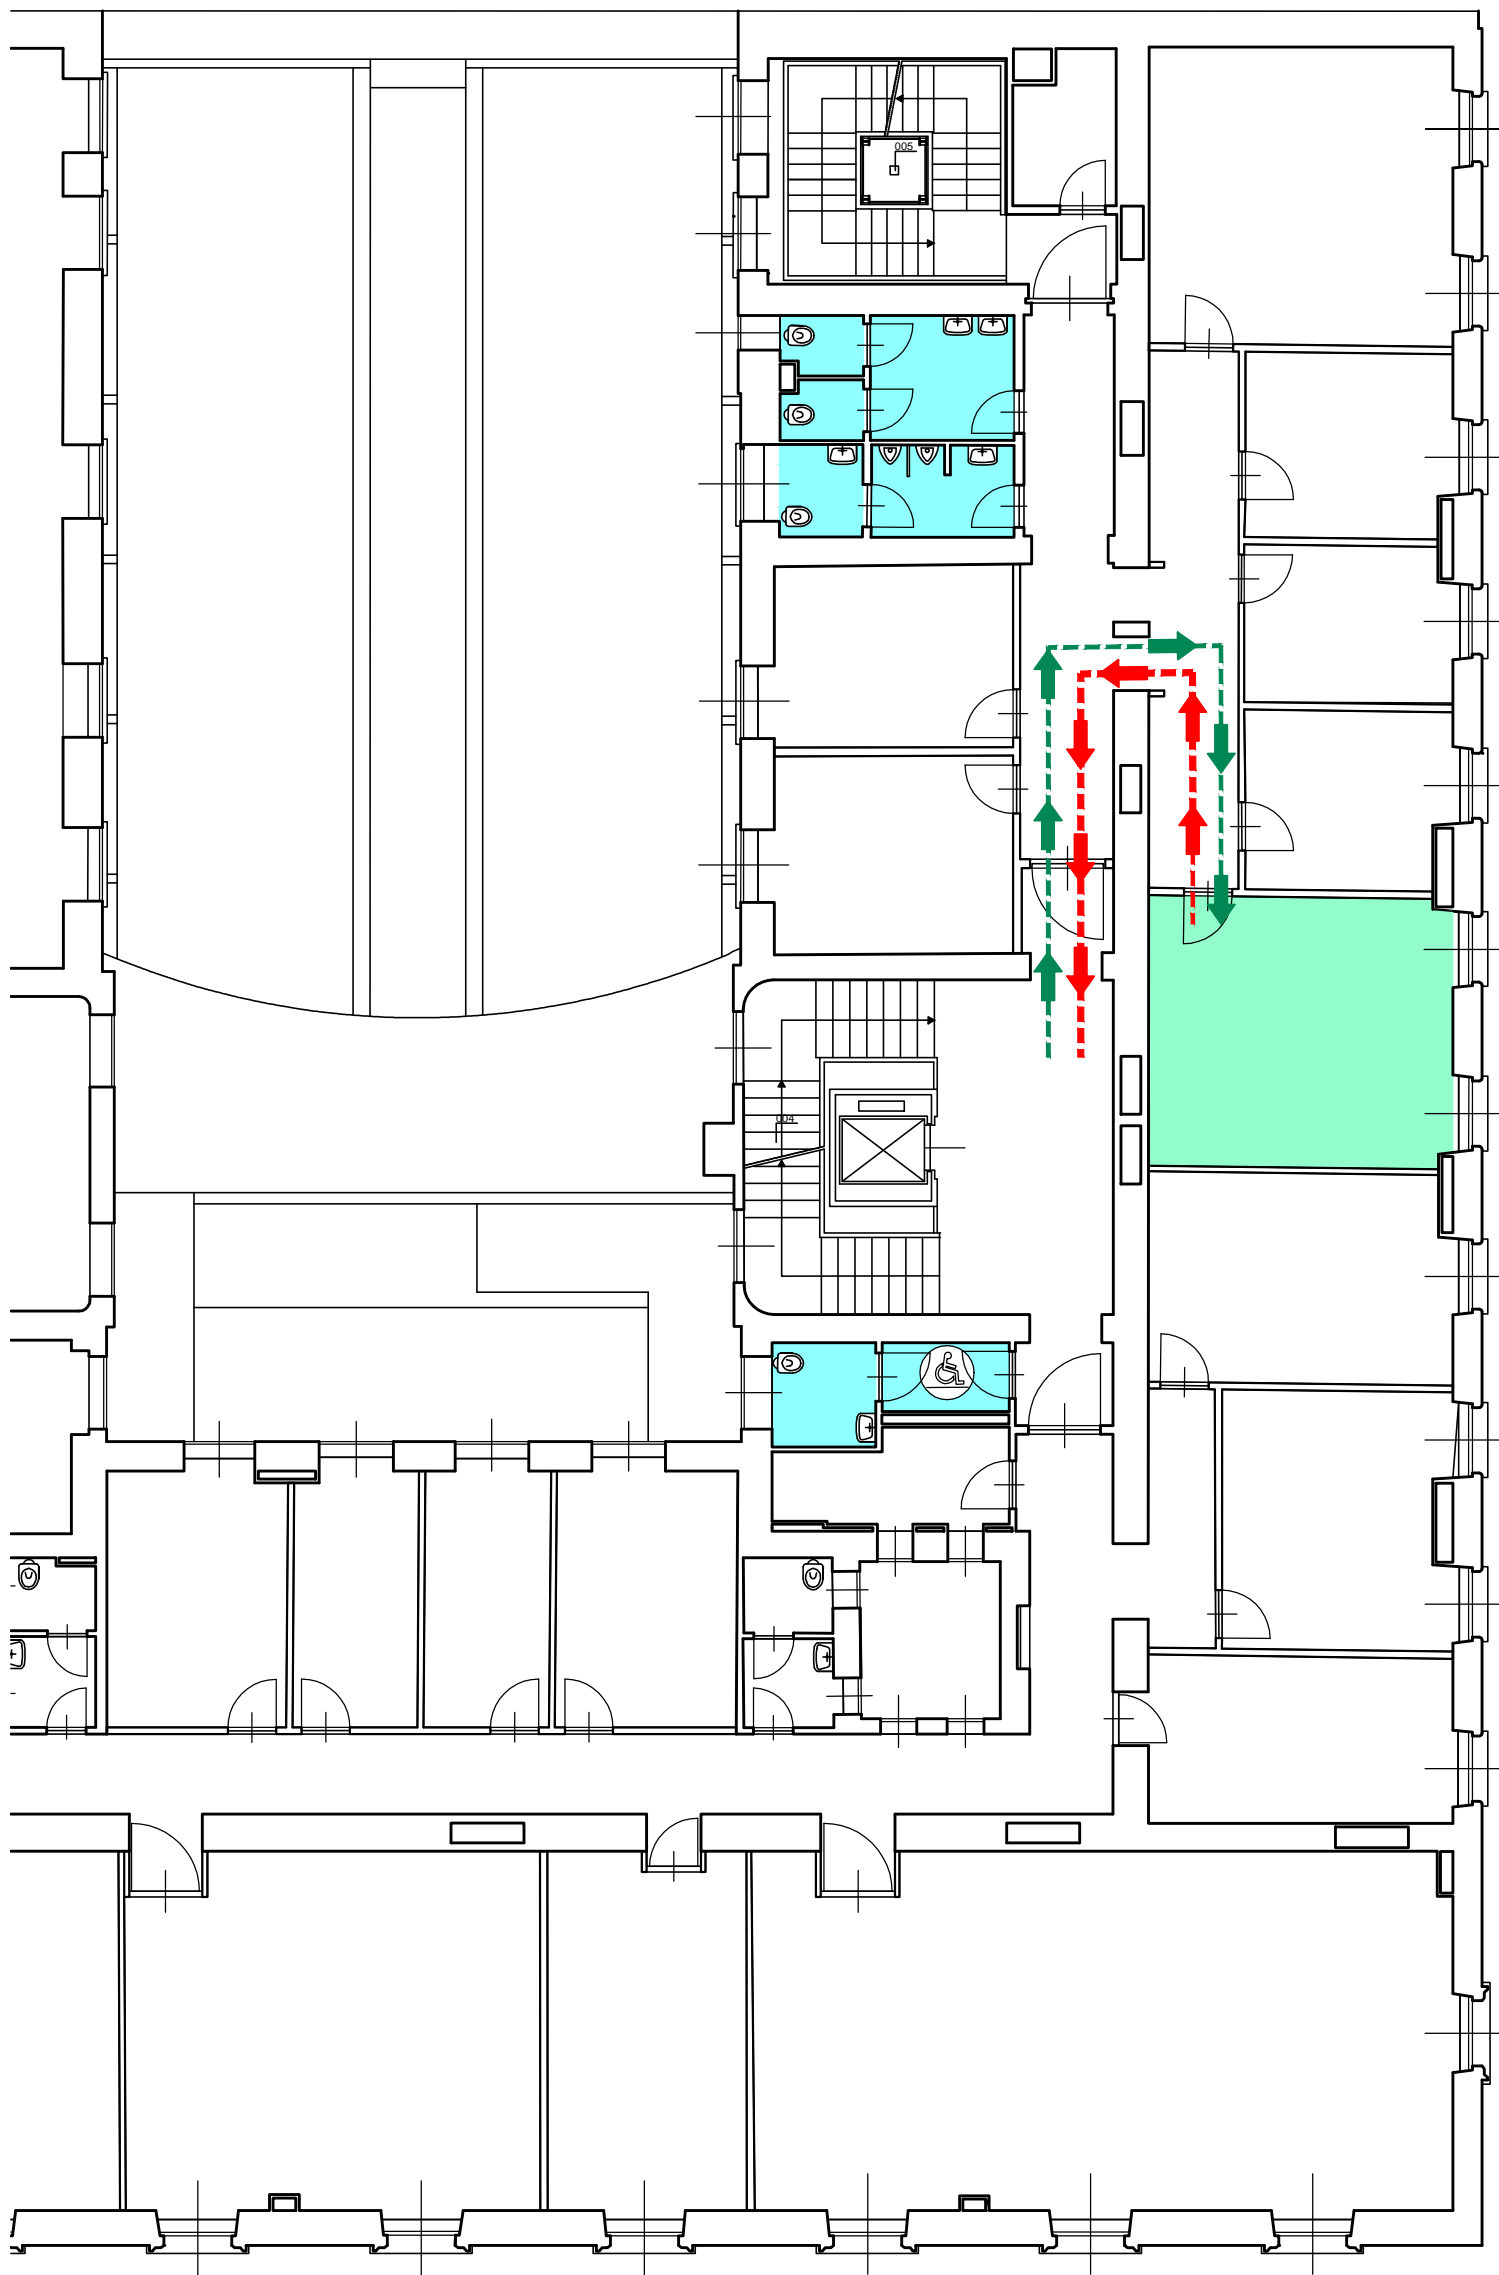

VIA DELLA GEPPA

VIA FABIO FILZI

← Uscita candidati
← Ingresso candidati

stanza 309
servizi igienici



**UNIVERSITÀ
DEGLI STUDI
DI TRIESTE**