


EDIFICIO C1
PIANTA PIANO RIALZATO

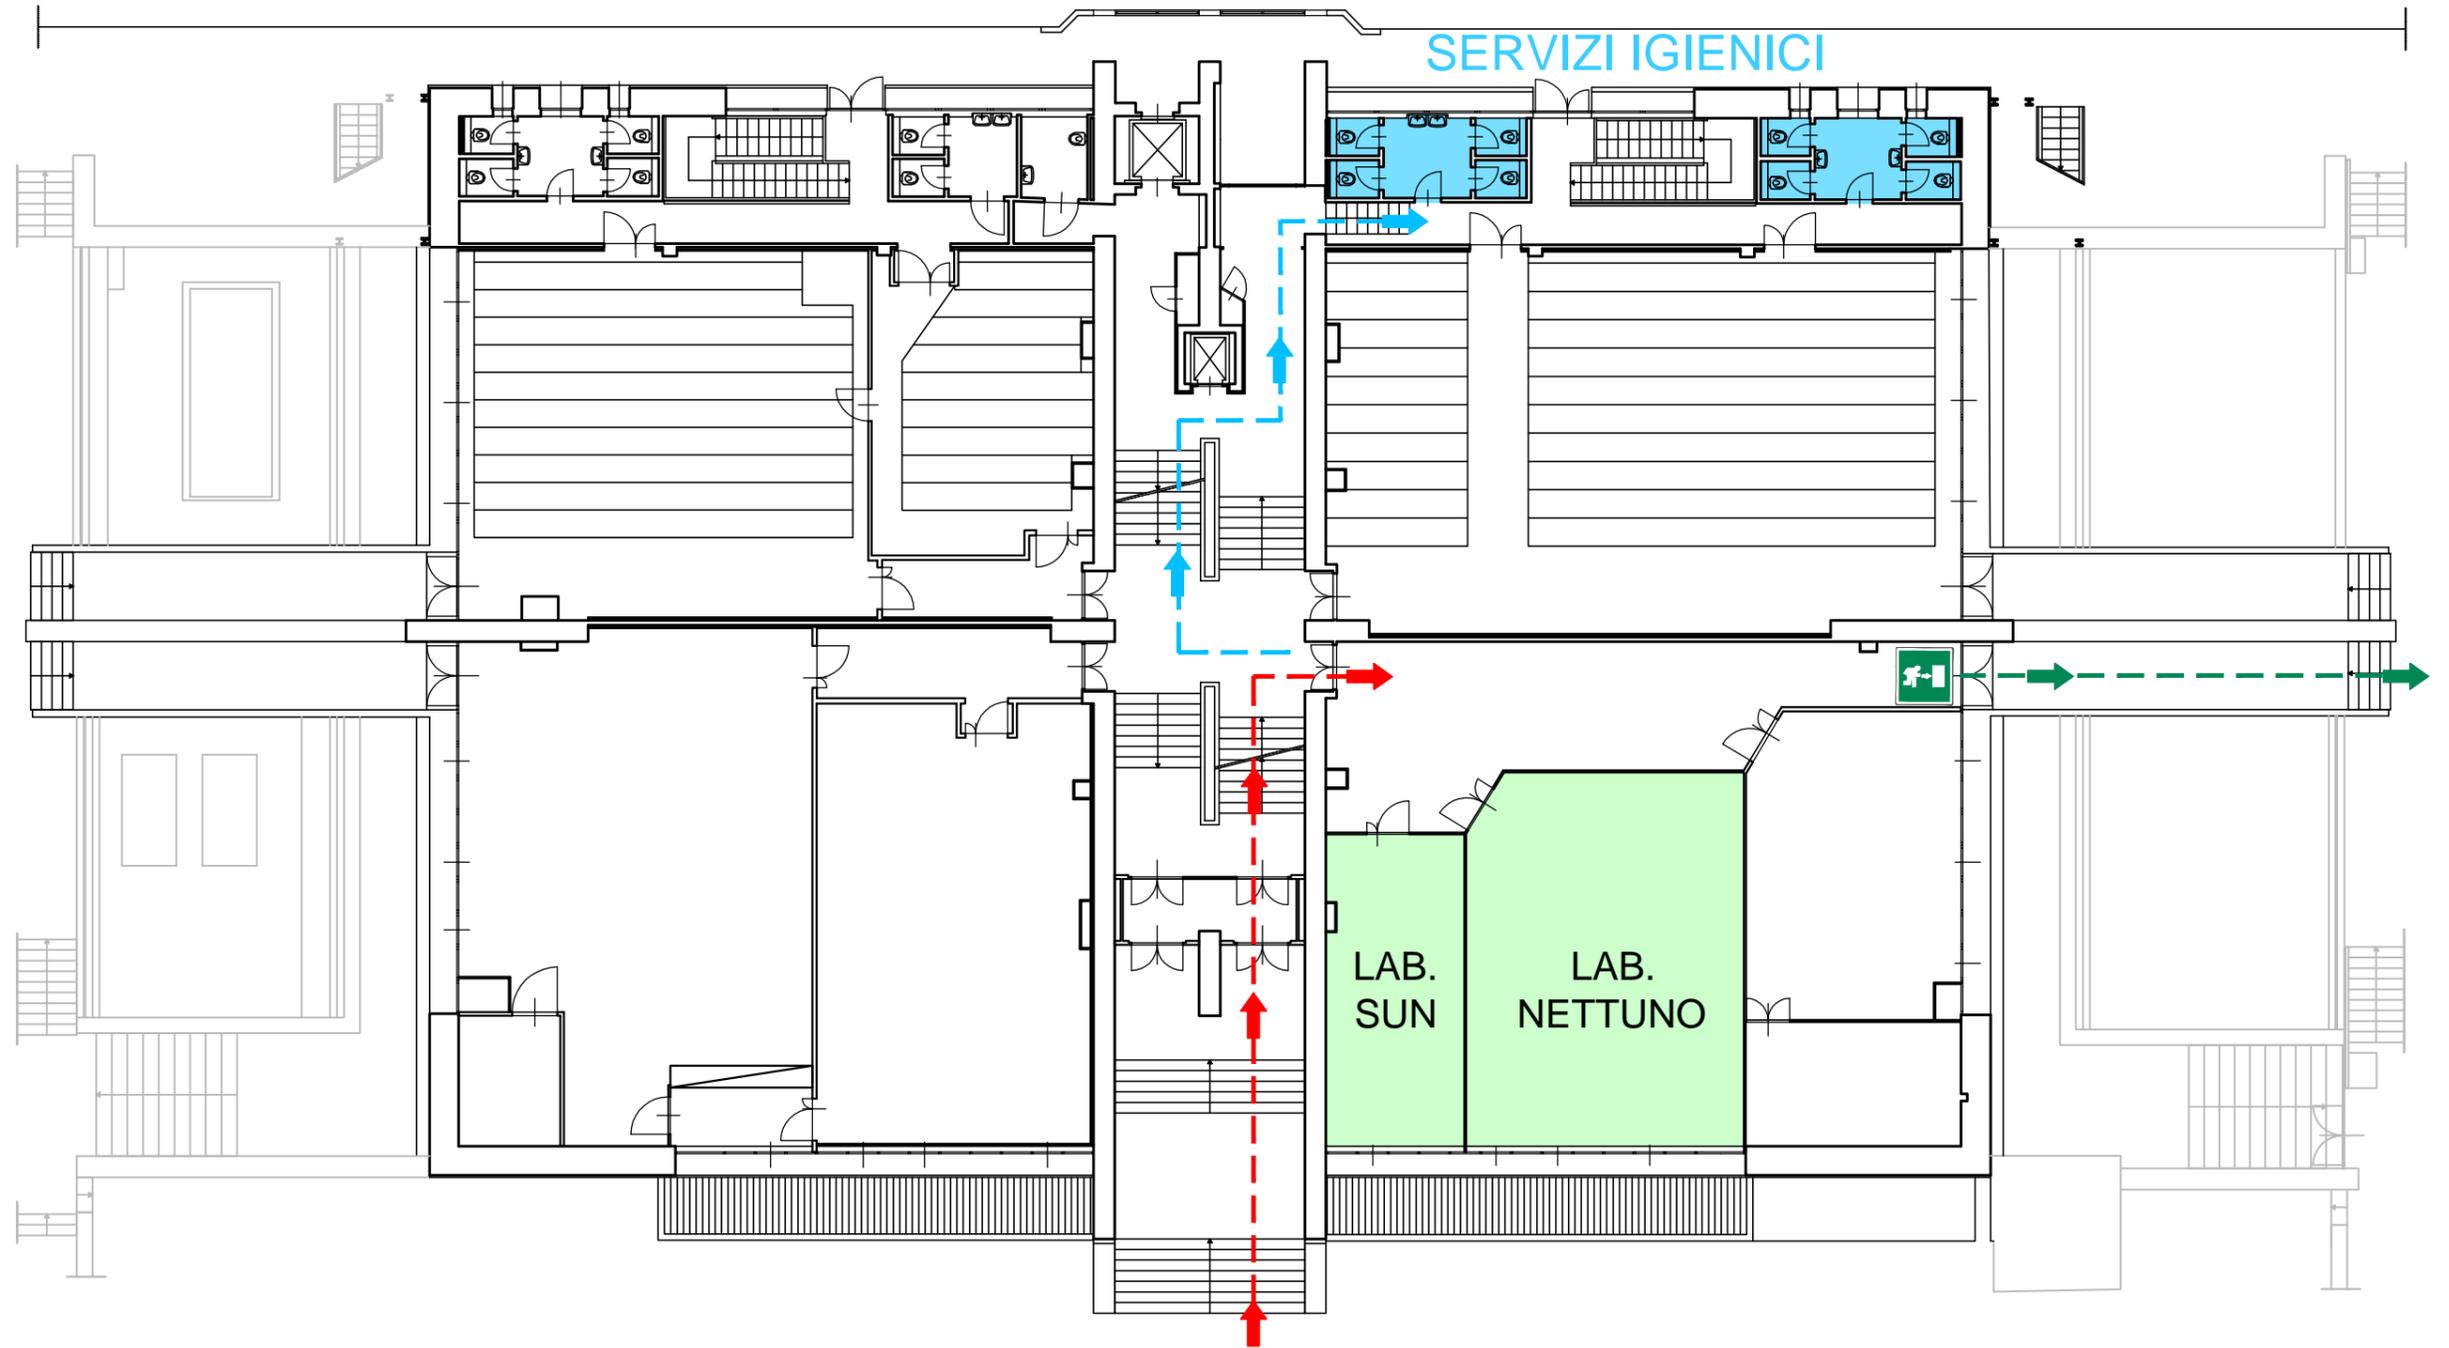

INGRESSO
CONCORSO

- — — — — Percorso di accesso area concorsuale
- — — — — Percorso di uscita area concorsuale