## PROSPETTO NORD-EST

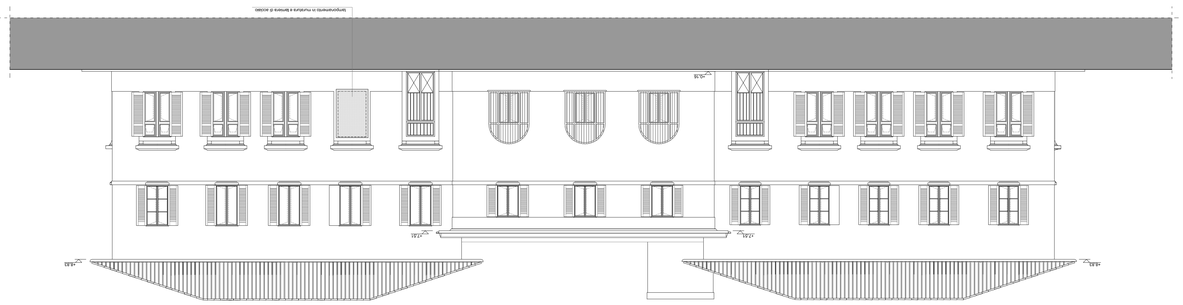


## PROSPETTO NORD-OVEST

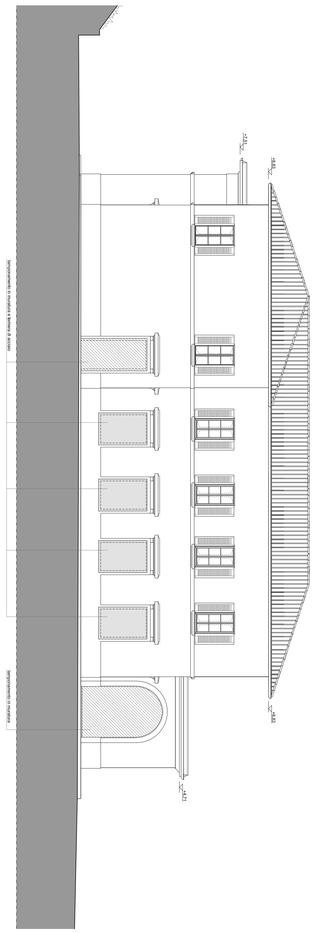


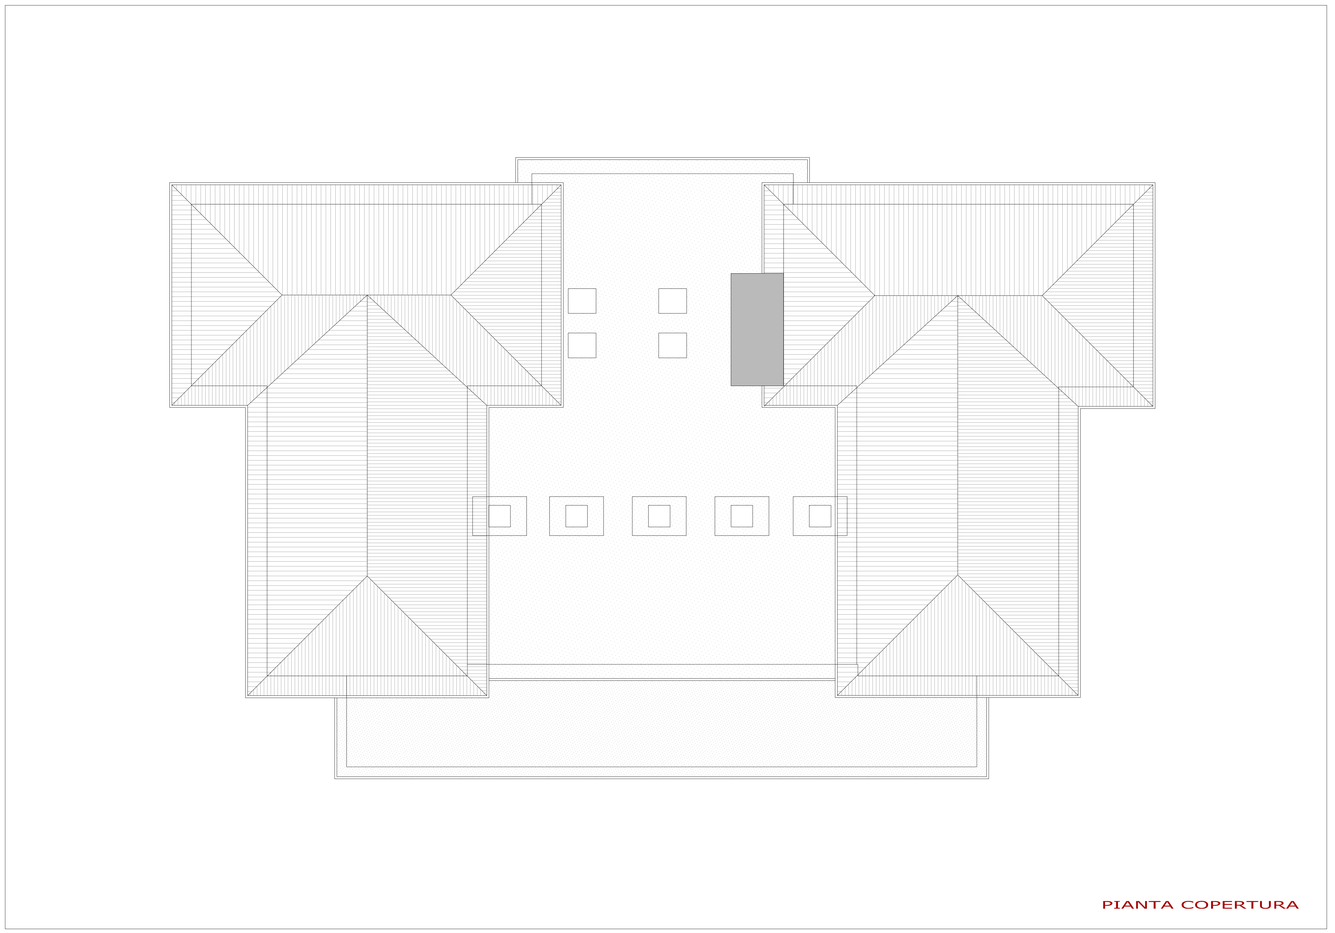

## PIANTA COPERTURA

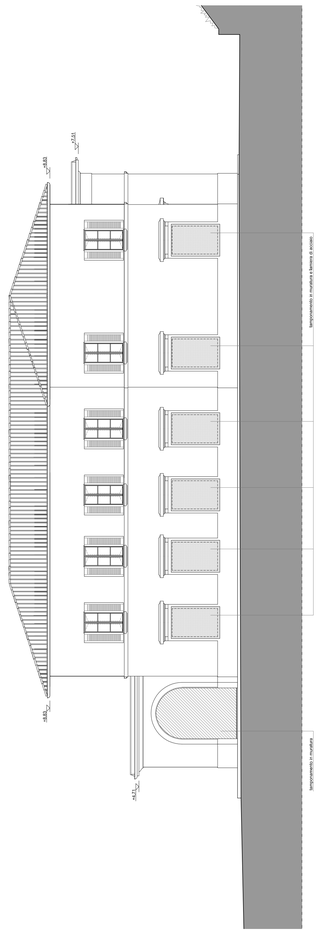


## PROSPETTO SUD-EST

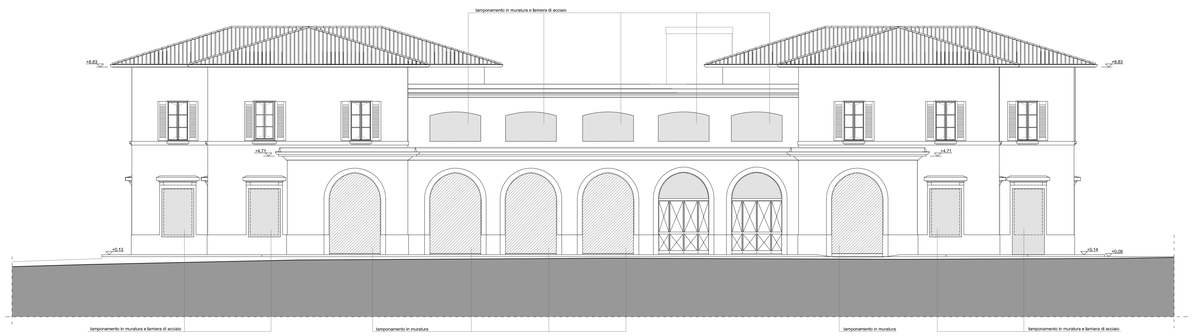


## PROSPETTO SUD-OVEST

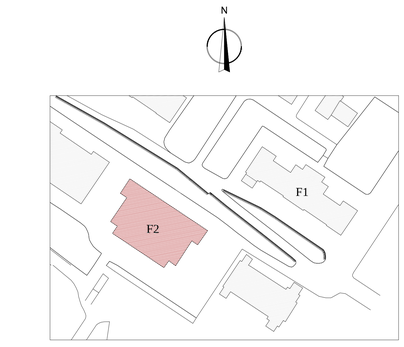


K-PLAN

LEGENDA :

= tamponamento in muratura

= tamponamento in muratura e lamiera di acciaio

UNIVERSITÀ DEGLI STUDI DI TRIESTE
piazzale Europa n. 1 - 34127 Trieste - Italia

> progetto

LAVORI DI RISTRUTTURAZIONE E RIQUALIFICAZIONE FUNZIONALE DEGLI EDIFICI "F1" ED "F2" PRESSO IL COMPRENSORIO EX OPP DI S. GIOVANNI IN TRIESTE, AD USO DELLA FACOLTA' E DEL DIPARTIMENTO DI PSICOLOGIA

> Responsabile Unico del Procedimento

Arch. ILIO CAMPANI
Sco. Edilizia e Affari Tecnici
tel. +39-040.558.7799; fax +39-040.558.3457; e-mail: ilio.campani@amm.units.it

> Componenti ATI:
> CAPOGRUPPO

CAIREPRO cooperativa edili e lavori di progettazione
via Parenzo n°14 - 42017 Novellara (RE)
tel. +39 0522 661857 fax. +39 0522 661857
e-mail segreteria@cairepro.it C.F. e Iscr.Cc.I.A.A. 01754090353

**PROGETTAZIONE DEFINITIVA ED ESECUTIVA COORDINATA**

Gruppo di lavoro:

- Arch. MACHER BIAGINI (responsabile progettazione architettonica)
- Ing. ARDILIO MAGOTTI (coordinamento edile e attività specialistiche) (responsabile progetto impianti elettrici)
- Arch. ANTONIO ARMAROLI (progettazione architettonica)
- Ing. PAOLO GENTA (responsabile progetto impianti idrici e meccanici)
- Arch. ANIELLO TAFURO (coordinatore della sicurezza in fase di progettazione)
- Ing. ALBERTO CALZA (responsabile progetto strutture)

collaboratori:
Ing. LETIZIA GILARDI
Ing. LUIGI CAVALLO
Arch. LORENZO VILLA
Ing. SIMONE FRATI

> MANDANTE

Arch. ENRICO FONTANILI
via Parenzo n°14 - 42017 Novellara (RE)
tel. +39 0522 661857

**PROGETTAZIONE DEFINITIVA ED ESECUTIVA ARCHITETTONICA**

> MANDANTE

ARCHIDOMUS
STUDIO TECNICO ASSOCIATO
via Locchi/Rio Primario, 2/c - 34123 Trieste
tel 040.313888 fax 040.3225260
e-mail archidomus@archidomus.it
C.F. e partita IVA: 00796790570

**RILIEVO A SUPPORTO DELLA PROGETTAZIONE**
Geom. ARMANDO GILARDI
Geom. DAVIDE MEZZINA

**COORDINAMENTO DELLA SICUREZZA IN FASE DI ESECUZIONE**
Arch. ROBERTO FLAMINIO

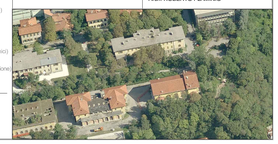

> fase

PROGETTO ESECUTIVO

| REV. | DATA | DESCRIZIONE - MOTIVO DELLA REVISIONE | REDATTO | CONTROLLATO | APPROVATO |
|---|---|---|---|---|---|
| 00 | 06/04/2012 | EMISSIONE | | | |

TITOLO ELABORATO

STATO DI FATTO
PROSPETTI FABBRICATO F2
EX CUCINE CON PIANTA
COPERTURA

AGGIORNAMENTO

NUMERO ELABORATO
ED.AR.03.5

DATA 06/04/2012
PRATICA N° 2873

SCALA 1:100

PERCORSO FILE M:\Pratiche\2873\D2D\20100907 - ESECUTIVO\ARCHITETTONICO\2873-00-E_AR.03.5 - SDF_Prospetti Fabbricato F2-00.dwg

Il disegno e tutte le informazioni che vi sono contenute, sono di esclusiva proprietà di Università degli Studi di Trieste
e non possono essere copiati, riprodotti, consegnati a terzi e/o resi pubblici senza autorizzazione scritta da parte del proprietario.