



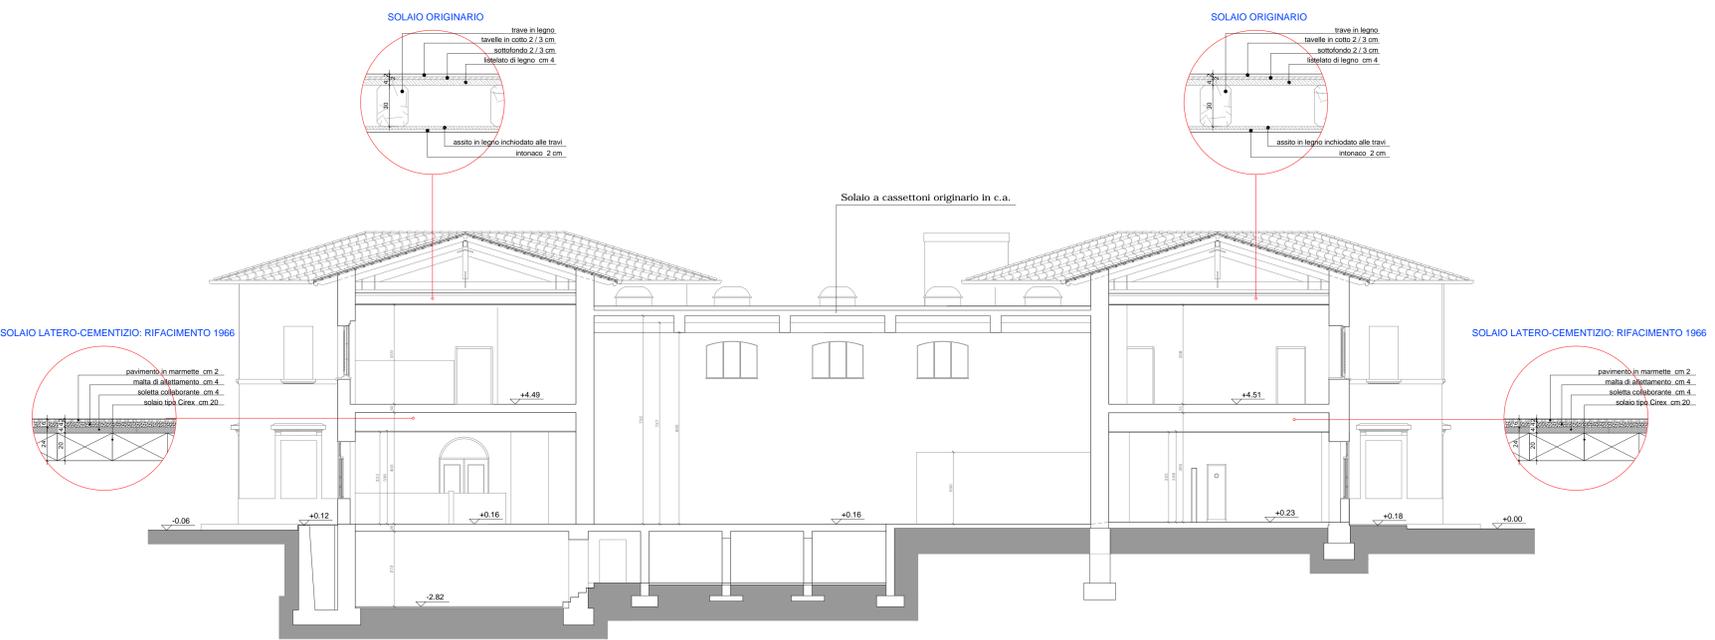


SEZIONE A-A

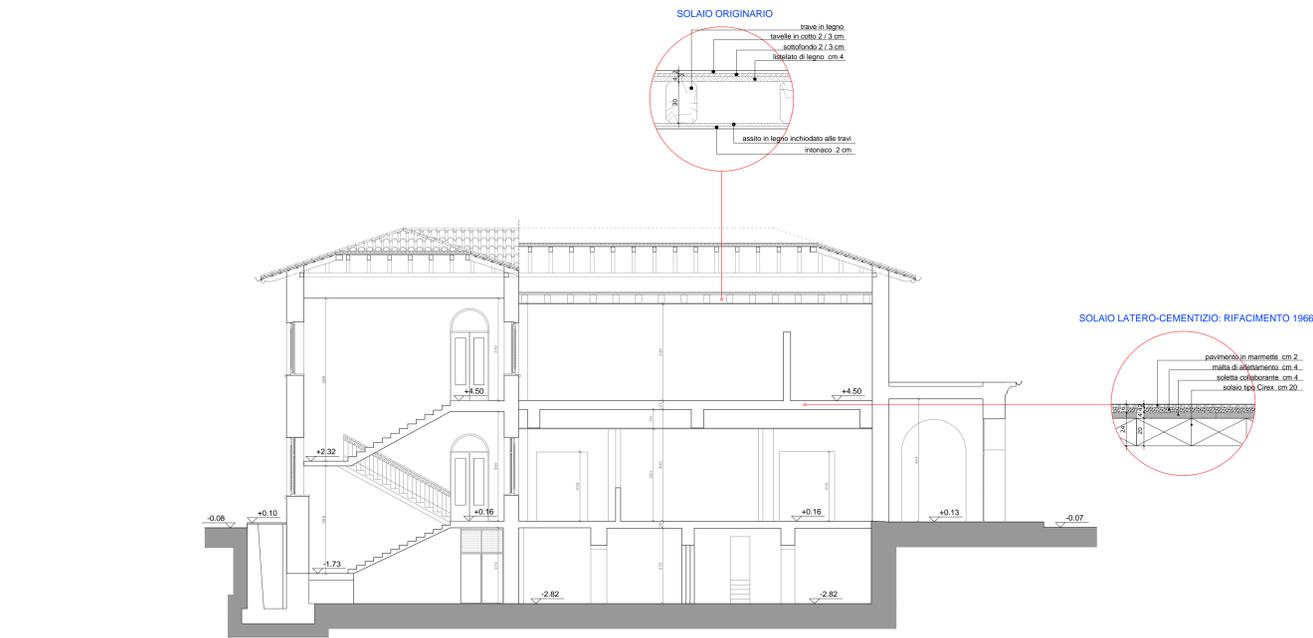

SEZIONE B-B




SEZIONE C-C

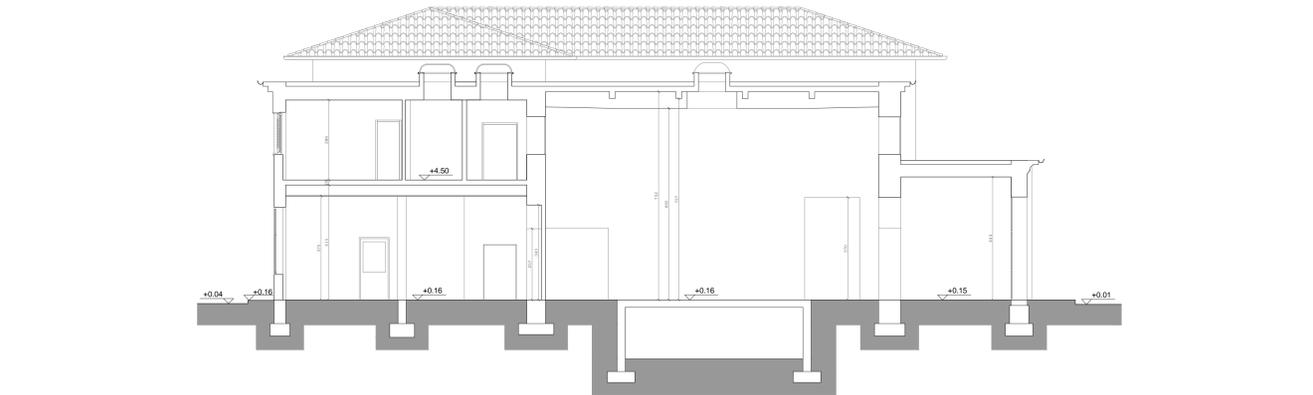


SEZIONE D - D

SEZIONE D-D

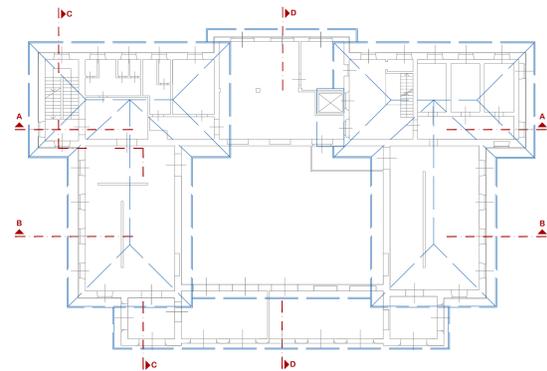

K-PLAN

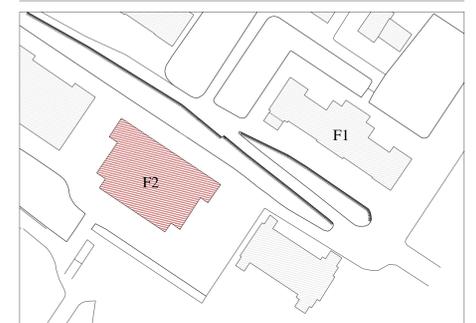

N.B.
La descrizione dello Stato di Fatto nei suoi aspetti di dettaglio si precisa al meglio con riferimento alla "lettura di dettaglio dello stato di fatto" - TAV. serie E.AR.7 e alle tavole strutturali dalla E.ST.01.1 alla E.ST.02.6 e dalla E.ST.03.1 alla E.ST.03.6, nonché dagli altri elementi tecnico-economici che costituiscono il progetto esecutivo stesso.

UNIVERSITÀ DEGLI STUDI DI TRIESTE
piazzale Europa n. 1 - 34127 Trieste - Italia

> progetto
LAVORI DI RISTRUTTURAZIONE E RIQUALIFICAZIONE FUNZIONALE DEGLI EDIFICI "F1" ED "F2" PRESSO IL COMPRESORIO EX OPP DI S. GIOVANNI IN TRIESTE, AD USO DELLA FACOLTA' E DEL DIPARTIMENTO DI PSICOLOGIA

> Responsabile Unico del Procedimento
Arch. ILLIO CAMPANI
Soc. Editrice e Affari Tecnici
tel. +39 0431 538 7700; fax +39 0431 538 3407; e-mail: ilo.campani@uniroma2.it

> Componenti AT:
CAIREPRO
cooperative
edilizi e ingegneri
progettazione
PROGETTAZIONE DEFINITIVA ED ESECUTIVA COORDINATA
Gruppo di lavoro:
• Arch. MAICHER BIAGINI (responsabile progetto architettonico)
• Ing. ARDILIO MAGOTTI (coordinamento edile e attività specialistiche) (responsabile progetto strutturale)
• Arch. ANTONIO ARMAROLI (progettazione architettonica)
• Ing. PAOLO GENTA (responsabile progetto impianti idrici e meccanici)
• Arch. ANIELLO TAFURO (coordinatore della struttura in fase di progettazione)
• Ing. ALBERTO CALZA (responsabile progetto strutture)
collaboratori:
Ing. LETIZIA GILARDI
Ing. LUIGI CIVALLO
Arch. LORENZO VILLA
Ing. SIMONE FRATTI

> MANDANTE
Arch. ENRICO FONTANILI
via Padova n° 14 - 42017 Novellara (RE)
tel. +39 0522 661857

ARCHIDOMUS
STUDIO TECNICO ASSOCIATO
Geom. ARMANDO GILARDI
Geom. DAVIDE MEZZANA
COORDINAMENTO DELLA SICUREZZA IN FASE DI ESECUZIONE
Arch. ROBERTO FLAMMINIO



> fase
PROGETTO ESECUTIVO

REV.	DATA	DESCRIZIONE - MOTIVO DELLA REVISIONE	REDATTO	CONTROLLATO	APPROVATO
00	06/04/2012	EMMISSIONE			
TITOLO ELABORATO					
STATO DI FATTO			AGGIORNAMENTO		
SEZIONI FABBRICATO F2			NUMERO ELABORATO		
			ED.AR.03.6		
			DATA	PRATICA N°	
			06/04/2012	2873	
			SCALA	1:100	