PROSPETTO NORD-EST

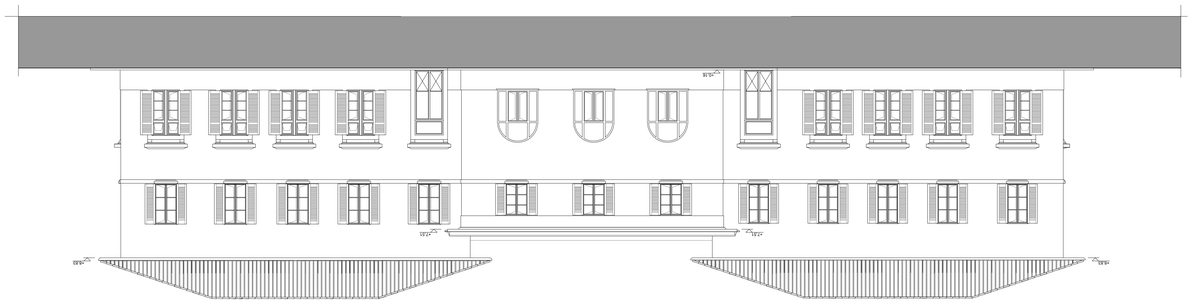

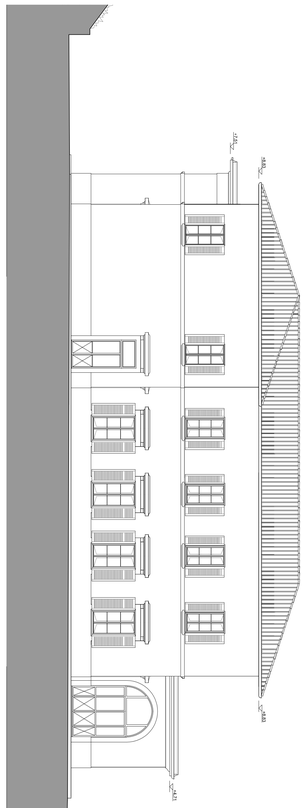

PROSPETTO NORD-OVEST

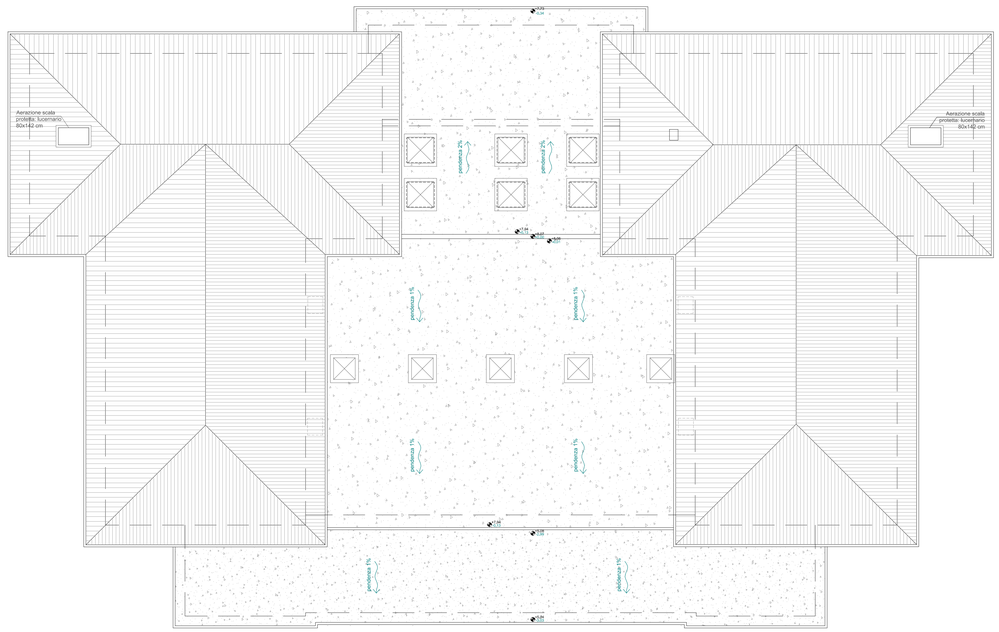


NOTA:
Per quanto riguarda la "linea vita" in copertura si vedano le tavole del Piano di Sicurezza

PIANTA COPERTURA

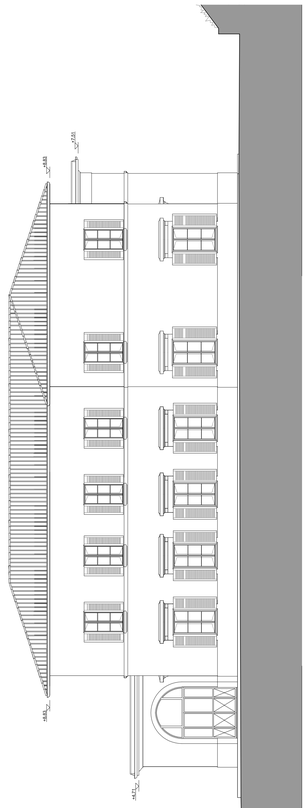

PROSPETTO SUD-EST

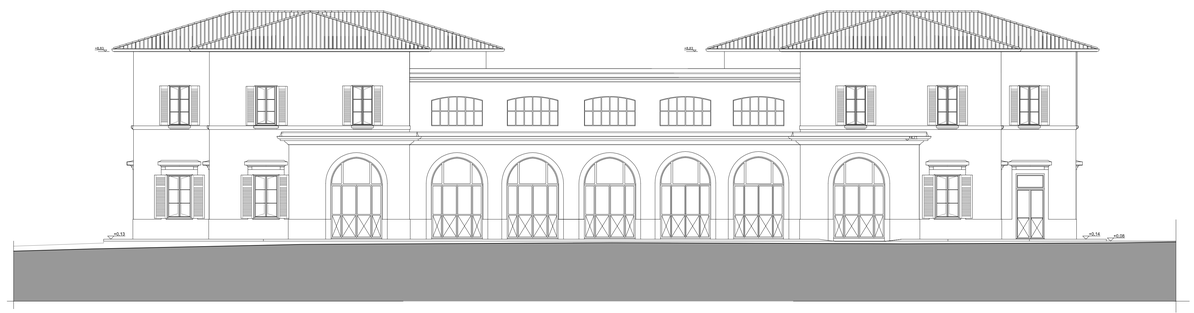

PROSPETTO SUD-OVEST

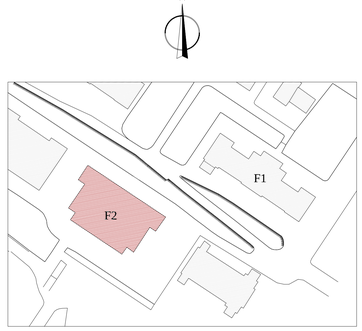


K-PLAN

**PER ASPETTI DI DETTAGLIO PROGETTO COPERTURA VEDESI TAVOLA "E.AR.8.9.2 - Rifacimento Copertura Fabbricato F2**


UNIVERSITÀ DEGLI STUDI DI TRIESTE
piazzale Europa n. 1 - 34127 Trieste - Italia

> progetto

LAVORI DI RISTRUTTURAZIONE E RIQUALIFICAZIONE FUNZIONALE DEGLI EDIFICI "F1" ED "F2" PRESSO IL COMPRENSORIO EX OPP DI S. GIOVANNI IN TRIESTE, AD USO DELLA FACOLTA' E DEL DIPARTIMENTO DI PSICOLOGIA

> Responsabile Unico del Procedimento
Arch. ILIO CAMPANI
Ser. Edilizia e Affari Tecnici
tel. +39-040.558.7709; fax +39-040.558.3467; e-mail: ilio.campani@amm.units.it;

> Componenti ATI:
> CAPOGRUPPO
CAIREPRO soc.coop. architetti ingegneri progettazione
via Gandhi, 13/ - 42123 Reggio Emilia (RE)
tel.+39 0522 290290 fax +39 0522 290099
e-mail segreteria@cairepro.it; C.p./cod.fi.01549650354

**PROGETTAZIONE DEFINITIVA ED ESECUTIVA COORDINATA**

Gruppo di lavoro:
- Arch. MAICHER BIAGINI (responsabile progettazione architettonica)
- Ing. ARDILIO MAGOTTI (coordinamento edile e attività specialistiche) (responsabile progetto impianti elettrici)
- Arch. ANTONIO ARMAROLI (progettazione archiettonica)
- Ing. PAOLO GENTA (responsabile progetto impianti idrici e meccanici)
- Arch. ANELLO TAFURO (coordinatore della sicurezza in fase di progettazione)
- Ing. ALBERTO CALZA (responsabile progetto strutture)

collaboratori:
Ing. LETIZIA GILARDI
Ing. LUIGI CAVALLO
Arch. LORENZO VILLA
Ing. SIMONE FRATI

> MANDANTE
Arch. ENRICO FONTANILI
via Pavese n°14 - 42017 Novellara (RE)
tel. - +39 0522 661857

**PROGETTAZIONE DEFINITIVA ED ESECUTIVA ARCHITETTONICA**

> MANDANTE
ARCHIDOMUS
STUDIO TECNICO ASSOCIATO
via Locchi Vecchia, 17 - 34151 Trieste
tel.040 512888 fax.040 3225260
email: info@studioarchidomus.it
C.f. e partita IVA: 00796790329

**RILIEVO A SUPPORTO DELLA PROGETTAZIONE**
Geom. ARMANDO GILARDI
Geom. DAVIDE MEZZINA.

**COORDINAMENTO DELLA SICUREZZA IN FASE DI ESECUZIONE**
Arch. ROBERTO FLAMINIO

> fase

PROGETTO ESECUTIVO

| REV. | DATA | DESCRIZIONE - MOTIVO DELLA REVISIONE | REDATTO | CONTROLLATO | APPROVATO |
|---|---|---|---|---|---|
| 00 | 06/04/2012 | EMISSIONE | | | |

TITOLO ELABORATO

STATO DI PROGETTO
PROSPETTI FABBRICATO F2
EX CUCINE CON PIANTA COPERTURA

AGGIORNAMENTO
NUMERO ELABORATO: ED.AR.04.5
DATA: 06/04/2012
PRATICA N°: 2873
SCALA: 1:100

PERCORSO FILE: M:\Pratiche\2873\DOD\20100907 - ESECUTIVO\ARCHITETTONICO\20120426 - REV01\2873-00-E.AR.04.5 - PROG_Prospetti Fabbricato F2-01.dwg


Il disegno e tutte le informazioni che vi sono contenute, sono di esclusiva proprietà di Università degli Studi di Trieste
e non possono essere copiate, riprodotte, consegnate a terzi e/o resi pubblici senza autorizzazione scritta da parte del progettista.