




SERRAMENTO TIPO EA

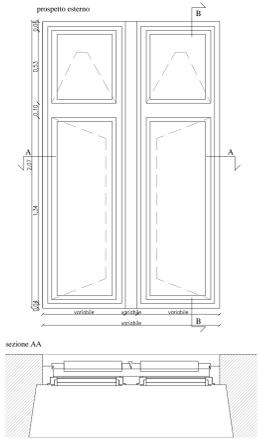


SERRAMENTO TIPO EB

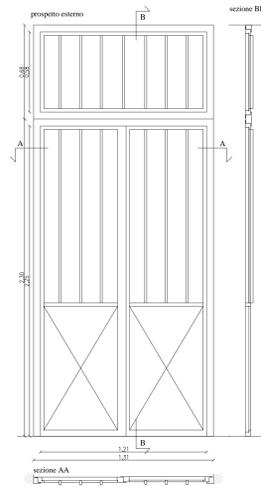



SERRAMENTO TIPO EC

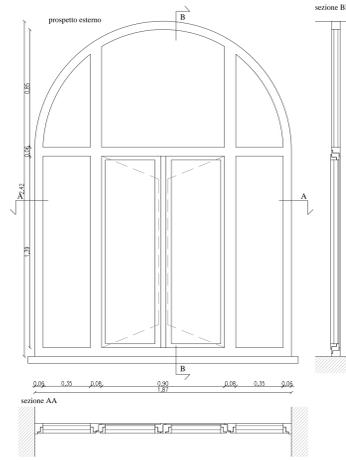


SERRAMENTO TIPO ED

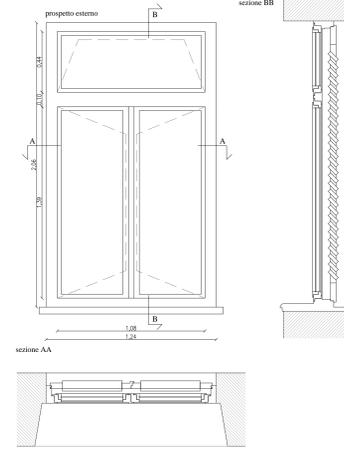


SERRAMENTO TIPO EE

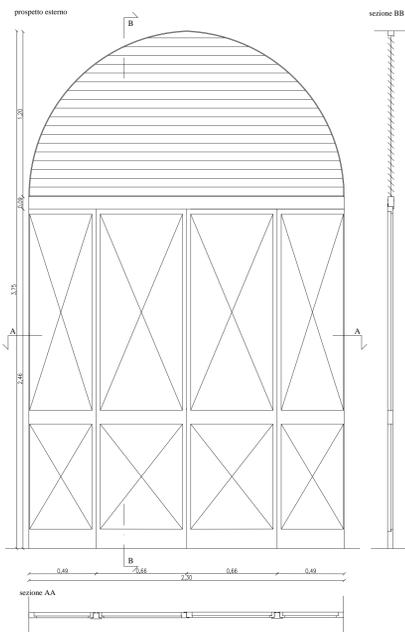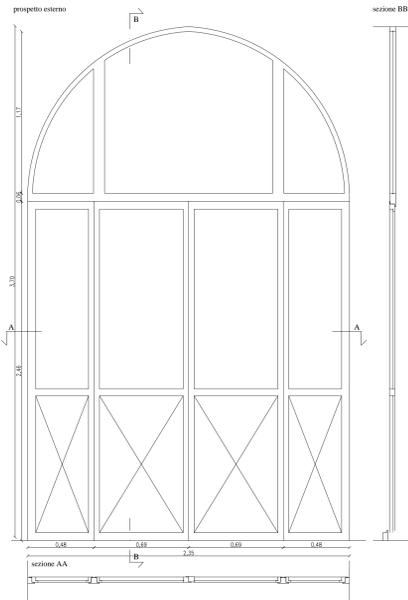


SERRAMENTO TIPO EF

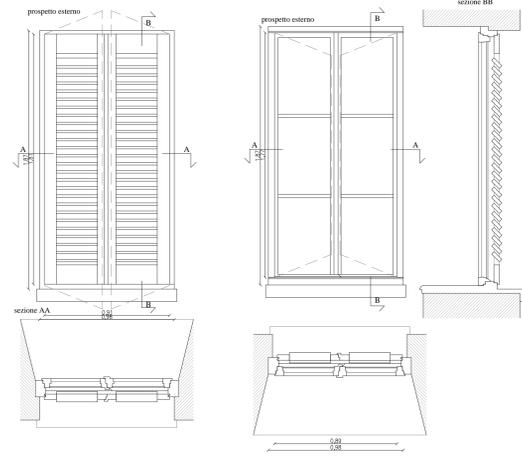


SERRAMENTO TIPO EG

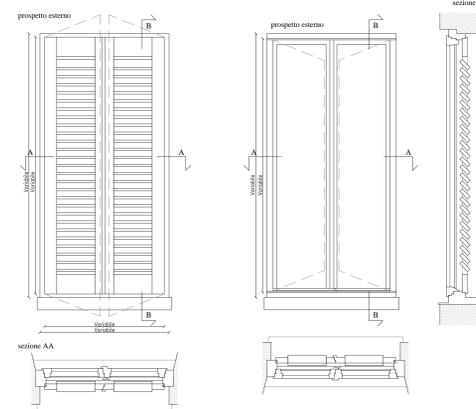


SERRAMENTO TIPO EH NB: Serramento con misure variabili

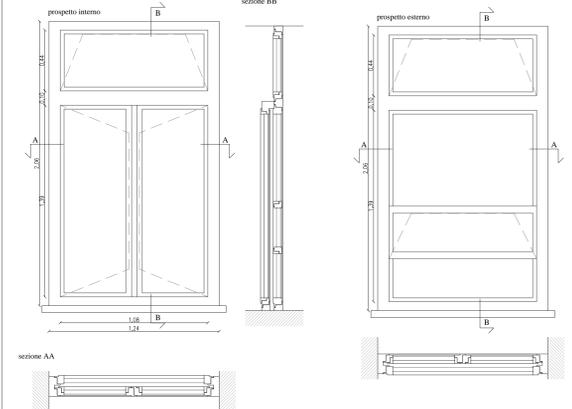


SERRAMENTO TIPO EI

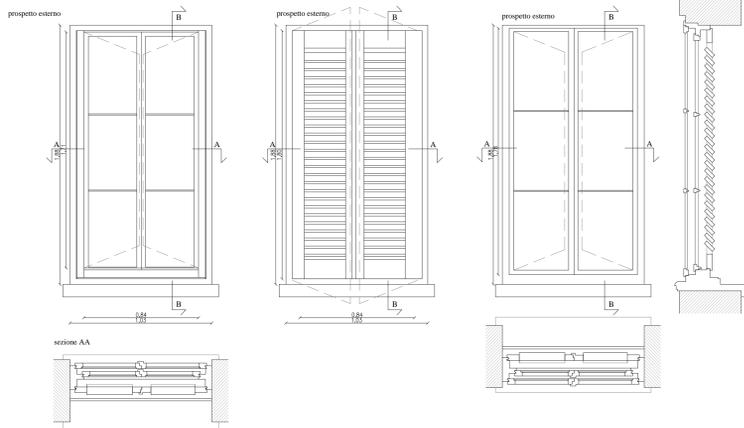

SERRAMENTO TIPO EL

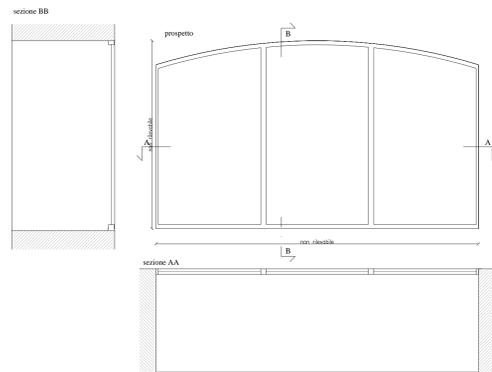

SERRAMENTO TIPO EM

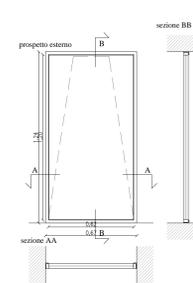

SERRAMENTO TIPO EN



UNIVERSITÀ DEGLI STUDI DI TRIESTE
piazza Europa n. 1 - 34127 Trieste - Italia

> progetto
LAVORI DI RISTRUTTURAZIONE E RIQUALIFICAZIONE FUNZIONALE DEGLI EDIFICI "F1" ED "F2" PRESSO IL COMPRESORIO EX OPP DI S. GIOVANNI IN TRIESTE, AD USO DELLA FACOLTA' E DEL DIPARTIMENTO DI PSICOLOGIA

> Responsabile Unico del Procedimento Arch. LILIO CAMPANI
Sez. Edilizia e Affari Tecnici
tel. +39 040 558 7790; fax +39 040 558 3467; e-mail: liliocampani@uniud.it

> Componenti ATI:
> CAPOGRUPPO
CAIREPRO
cooperativa edilizia e ingegneristica
progettazione
via S. Francesco 11/A - 42017 Montecchi (PR)
tel. +39 0522 661857
www.cairepro.it

> MANDANTE
Arch. ENRICO FONTANILI
via Piave 11/A - 42017 Montecchi (PR)
tel. +39 0522 661857
www.enfontanili.it

PROGETTAZIONE DEFINITIVA ED ESECUTIVA COORDINATA
Gruppo di lavoro:
• Arch. MAICHER BIAGINI (responsabile progettazione architettonica)
• Ing. ARDILIO MAGOTTI (coordinamento edile e attività specialistiche) (responsabile progetto impianti elettrici)
• Arch. ANTONIO ARMAROLI (responsabile progetto impianti idrico-sanitari)
• Ing. FACIO GENTA (responsabile progetto impianti idrico e meccanici)
• Arch. ANIELLO TAFURO (coordinamento della esecuzione in fase di progettazione)
• Ing. ALBERTO CALZA (responsabile progetto strutturale)

PROGETTAZIONE DEFINITIVA ED ESECUTIVA ARCHITETTONICA
RILEVO A SUPPORTO DELLA PROGETTAZIONE
Geom. ARMANDO GILLARDI
Geom. DAVIDE MEZZINA
COORDINAMENTO DELLA SICUREZZA IN FASE DI ESECUZIONE
Arch. ROBERTO FLAMINIO



> fase
PROGETTO ESECUTIVO

DI	06/04/2012	EMISSIONE	REDDATO	CONTROLLATO	APPROVATO
REV.	DATA	DESCRIZIONE - MOTIVO DELLA REVISIONE			
TITOLO ELABORATO			AGGIORNAMENTO		
NUMERO ELABORATO			NUMERO ELABORATO		

LETATURA DI DETTAGLIO
STATO DI FATTO
DISTINTA SERRAMENTI ESTERNI
EDIFICIO F2

ED.AR.07.10
DATA 06/04/2012 PRATICA N° 2873
SCALA 1:20