PIANTA PIANO PRIMO

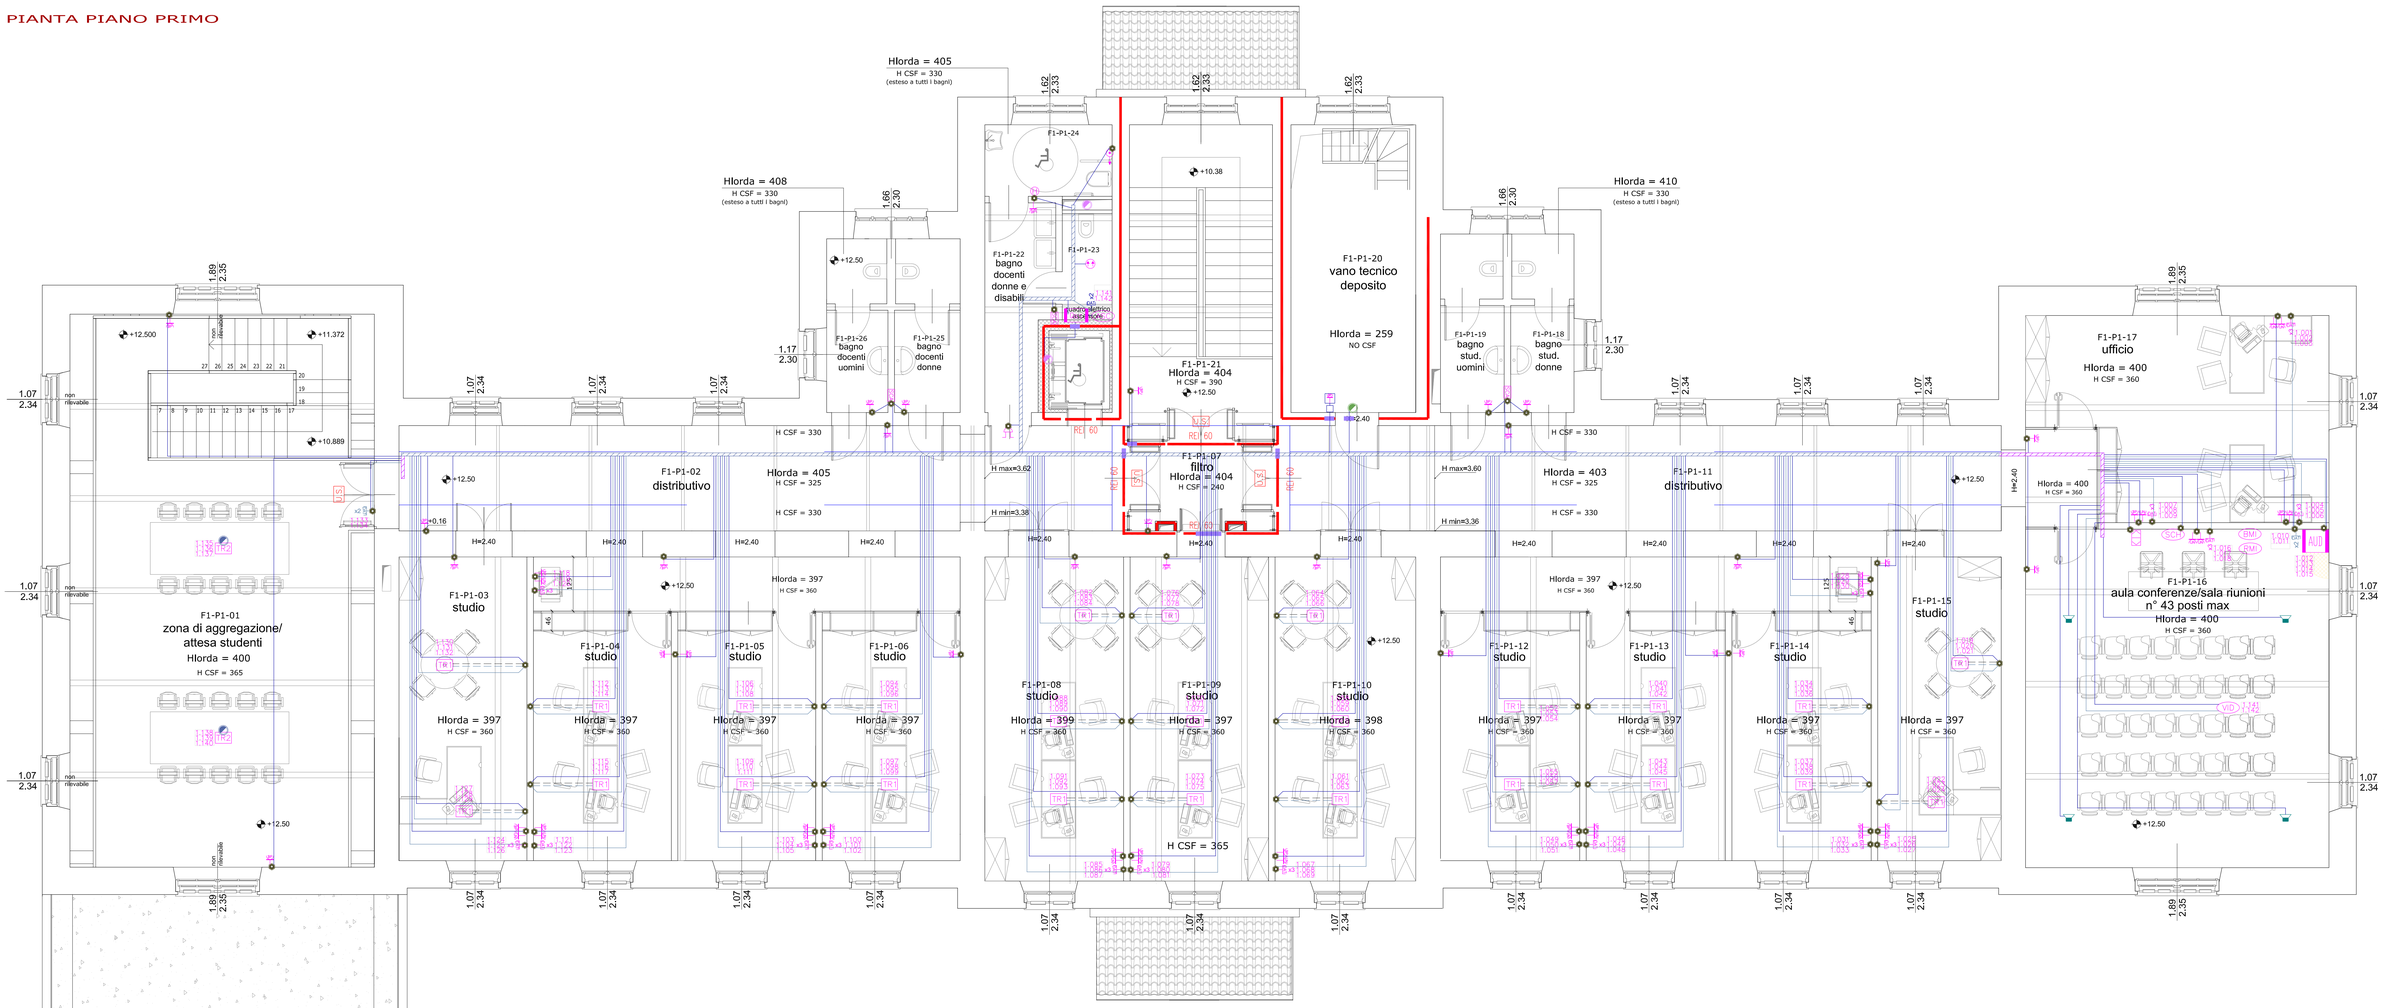

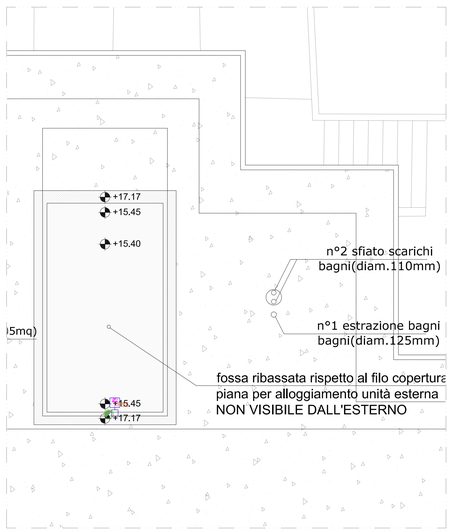

Dettaglio copertura

N.B.: Per i tubi protettivi in materiale isolante pieghevole di tipo pesante, per posa incassata, si devono utilizzare i seguenti colori:
- nero per i circuiti di energia;
- verde per il cablaggio strutturato;
- lilla/viola per i segnali di diffusione sonora;
- bianco per l'antintrusione e la TVCC;
- marrone per l'antintrusione;
- azzurro per rilevazione incendio;

LEGENDA

AUD	Armadio rack audio con sportello a chiave per dispositivi audio (amplificatori, mixer, ricevitori, ecc.) a servizio della sala equipaggiato con x2 x2 siti all'interno del rack
Qes	Quadro elettrico ascensore (posizione indicativa, la posizione reale è da verificare in campo)
ASC	Allaccio macchina ascensore (posizione indicativa, la posizione reale è da verificare in campo)
TR1	Torretta a scomparsa nel pavimento a 10 moduli attrezzata con x3 e
TR2	Torretta a scomparsa nel pavimento a 20 moduli attrezzata con x3 e
RMI	Radiomicrofono con radioricevitore nel AUD
BMI	Base microfonica collegata al AUD con conduttura incassata nella parete
SCH	Allaccio motorizzazione schermo azionato da
VID	Allaccio videoproiettore con x2 , cavo RG59 e ad incasso (posizione indicativa, la posizione precisa sarà scelta dalla D.L.)
	Allaccio aspiratore/esalatore allimenatto tramite un interruttore bipolare a vista per manutenzione
	Altoparlante per impianto audio da incassare nel controsoffitto
	Canale in filo d'acciaio 600x100 con setti separatori (vedi dettaglio)
	Canale in filo d'acciaio 300x100 con setti separatori
	Pulsante interbloccato per comando schermo motorizzato
	Presa 10/16A ad incasso
	Presa UNEL ad incasso
x2	N°02 prese dati/telefoniche ad incasso
x3	N°03 prese dati/telefoniche ad incasso
x2	N°02 prese dati/telefoniche ad incasso per predisposizione wi-fi e installata a 3m dal pavimento
	Numerazione presa dati/telefonica
	Pulsante per la tacitazione del ronzatore d'emergenza
	Pulsante unipolare a tirante completo di relè ad incasso
	Ronzatore di emergenza con spia azionato da pulsante a tirante
SCA	Scatola di derivazione ad incasso con separatori
	Segregazione passaggio REI
	Tubo/i posato/i a vista o all'interno del controsoffitto per linee telefoniche/dati
	Tubo/i - cavo/i posato/i a vista o all'interno del controsoffitto per linee FEM/illuminazione
	Scatola di derivazione a vista
	Presa 10/16A a vista
x2	N° 02 prese dati/telefoniche a vista
	Montanti al controsoffitto
	Montanti dal controsoffitto del piano terra al piano primo
	Montanti piano primo / copertura
	Montanti piano terra / piano primo

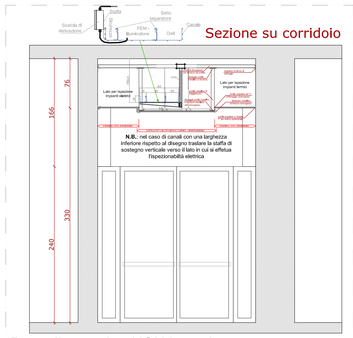

Dettaglio canale - NON in scala

N.B.: la distribuzione a servizio del piano primo (tenuto conto che i pavimenti non sono oggetto di intervento) si devono sviluppare nel controsoffitto del piano terra e nel controsoffitto del piano primo

N.B.: all'interno delle stanze non saranno posate scatole di derivazione; le uniche scatole di derivazione che sarà possibile installare saranno da posizionare nei locali tecnici e nella parte di controsoffitto ispezionabile del corridoio. Per questo motivo ogni singolo conduttore (a servizio di interruttore, corpo illuminante, presa, sensore, pannello, ecc.) deve essere fatto arrivare direttamente all'eventuale scatola di derivazione sita nel corridoio oppure al quadro o centralina di appartenenza

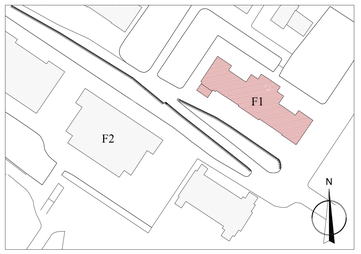

N.B.: NON VALIDO AI FINI ARCHITETTONICI

UNIVERSITÀ DEGLI STUDI DI TRIESTE
piazzale Europa n. 1 - 34127 Trieste - Italia

> progetto

LAVORI DI RISTRUTTURAZIONE E RIQUALIFICAZIONE FUNZIONALE DEGLI EDIFICI "F1" ED "F2" PRESSO IL COMPRENSORIO EX OPP DI S. GIOVANNI IN TRIESTE, AD USO DELLA FACOLTA' E DEL DIPARTIMENTO DI PSICOLOGIA

> Responsabile Unico del Procedimento

Arch. ILIO CAMPANI
Sez. Edilizia e Affari Tecnici
tel. +39040.558.7799; fax +39040.558.3867; e-mail: ilio.campani@amm.units.it;

> Componenti ATI:
> CAPOGRUPPO

CAIREPRO cooperativa architetti e ingegneri progettazione
via Gandhi, 1/c - 42123 Reggio Emilia (RE)
tel. +39 0522 291811 fax +39 0522 290911
e-mail: cairepro@cairepro.it - p.i.e.a.c.f. 01710490356

PROGETTAZIONE DEFINITIVA ED ESECUTIVA COORDINATA

Gruppo di lavoro:
- Arch. MAICHER BIAGINI (responsabile progettazione architettonica)
- Ing. ARDILIO MAGOTTI (coordinamento edile e attività specialistiche) (responsabile progetto impianti elettrici)
- Arch. ANTONIO ARMAROLI (progettazione architettonica)
- Ing. PAOLO GENTA (responsabile progetto impianti idrici e meccanici)
- Arch. ANIELLO TAFURO (coordinatore della sicurezza in fase di progettazione)
- Ing. ALBERTO CALZA (responsabile progetto strutture)

collaboratori:
Ing. LETIZIA GILARDI
Ing. LUIGI CAVALLO
Arch. LORENZO VILLA
Ing. SIMONE FRATI

> MANDANTE

Arch. ENRICO FONTANILI
via Pavese n°14 - 42017 Novellara (RE)
tel. +39 0522 661857

PROGETTAZIONE DEFINITIVA ED ESECUTIVA ARCHITETTONICA

> MANDANTE

ARCHIDOMUS
STUDIO TECNICO ASSOCIATO
via Ghedini, 12 - 43121 Parma
tel.+39 0521/291611 fax.+39 - 0521/290912
e-mail: info@archidomus-stp.it
c.f. e p.iva: Trib.157967/9320

RILIEVO A SUPPORTO DELLA PROGETTAZIONE
Geom. ARMANDO GILARDI
Geom. DAVIDE MEZZINA

COORDINAMENTO DELLA SICUREZZA IN FASE DI ESECUZIONE
Arch. ROBERTO FLAMINIO

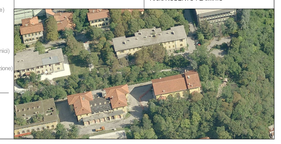

> fase

PROGETTO ESECUTIVO

REV.	DATA	DESCRIZIONE - MOTIVO DELLA REVISIONE	REDATTO	CONTROLLATO	APPROVATO
00	06/04/2012	EMISSIONE			

TITOLO ELABORATO

FEM - DATI
PIANTE FABBRICATO F1
piano primo

AGGIORNAMENTO
NUMERO ELABORATO E.IE.07.3
DATA 06/04/2012
PRATICA N° 2873
SCALA 1:50

PERCORSO FILE: H:\Pratiche\2873\D2D\20100907 - ESECUTIVO\IMPIANTI ELETTRICI\20120514 - REV 01\F1\Piantemeltrfpianoprimo F1.dwg

I disegni e lette le informazioni che di loro contenute, sono di esclusiva proprietà di Università degli Studi di Trieste e non possono essere copiati, riprodotti, consegnati a terzi o resi pubblici senza autorizzazione scritta da parte dell'università.