SERRAMENTO TIPO EG

STATO DI FATTO:

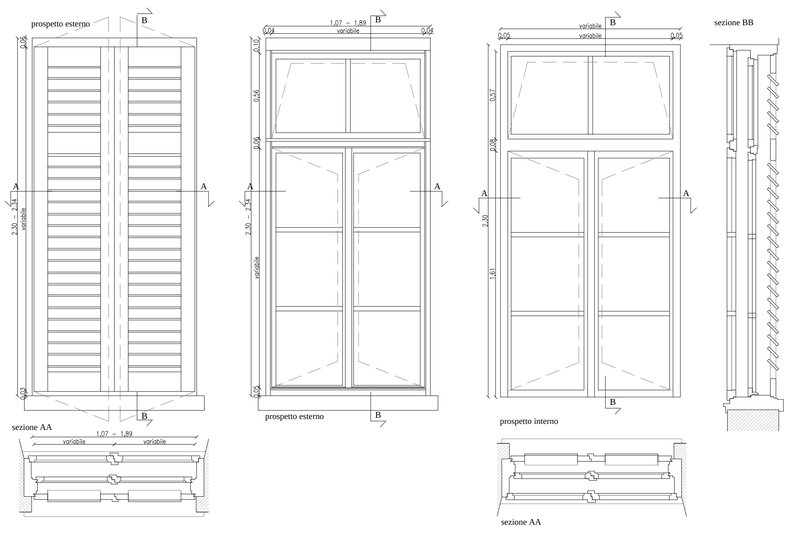

STATI DI PROGETTO:

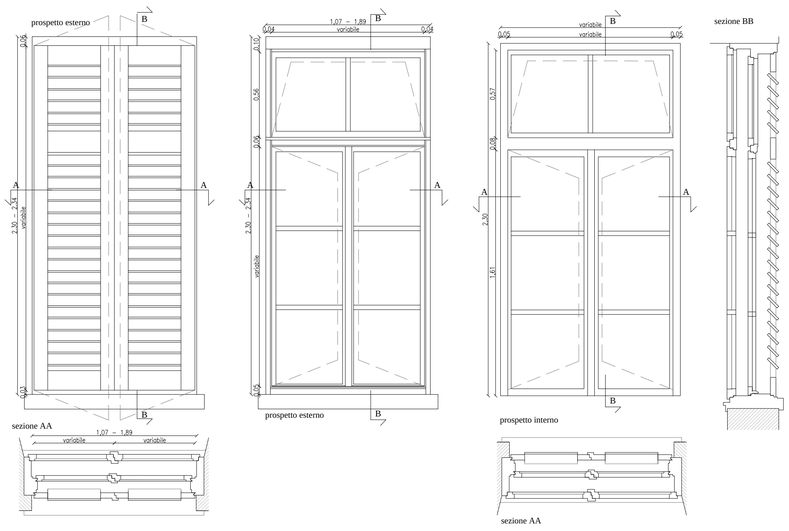

NOTA :
LE REALI DIMENSIONI DEI SERRAMENTI DOVRANNO ESSERE RILEVATE IN SITO

LAVORAZIONI:

E10.S30	RESTAURO SERRAMENTO INTERNO CON SOSTITUZIONE VETRI ESISTENTI CON STRATIFICATO 6/7
D20.B9.A+B	DEMOLIZIONE SERRAMENTO ESTERNO ESISTENTE E SCURI
N20.B15	MESSA IN OPERA NUOVO SERRAMENTO ESTERNO SIMILE ALL'ESISTENTE CON VETROCAMERA
N20.B3.A	FORNITURA E POSA NUOVI SCURI SIMILI AD ESISTENTI (EVENTUALE RECUPERO QUANDO POSSIBILE)
E10.H20+E10.H30	RESTAURO IMBOTTE MURARIO E DAVANZALE INTERNO IN PIETRA LEGGERMENTE SPORGENTE

	dimensioni	note
EG.01...EG.16	1.07 x h 2.34	(EG.05-EG.06 scuri non presenti)
EG.17-18-19	1.89 x h 2.30	n.b.: MISURA NON RILEVABILE

SERRAMENTO TIPO EH

STATO DI FATTO:

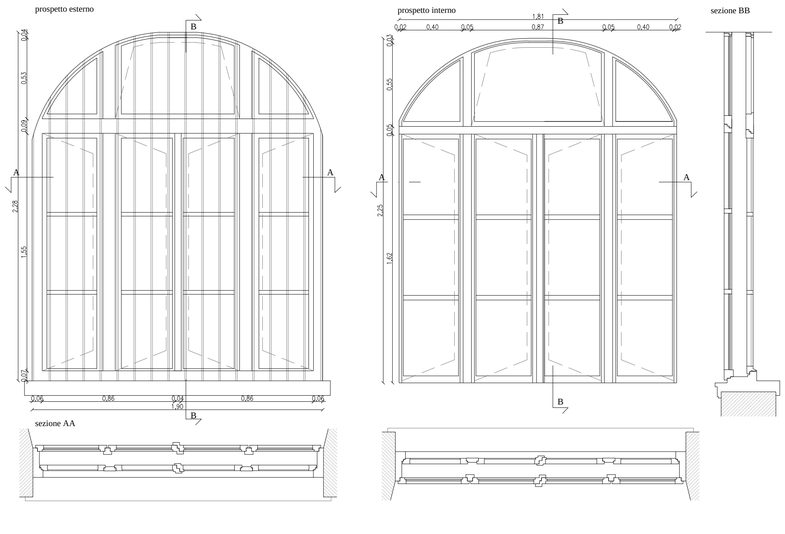

STATI DI PROGETTO:

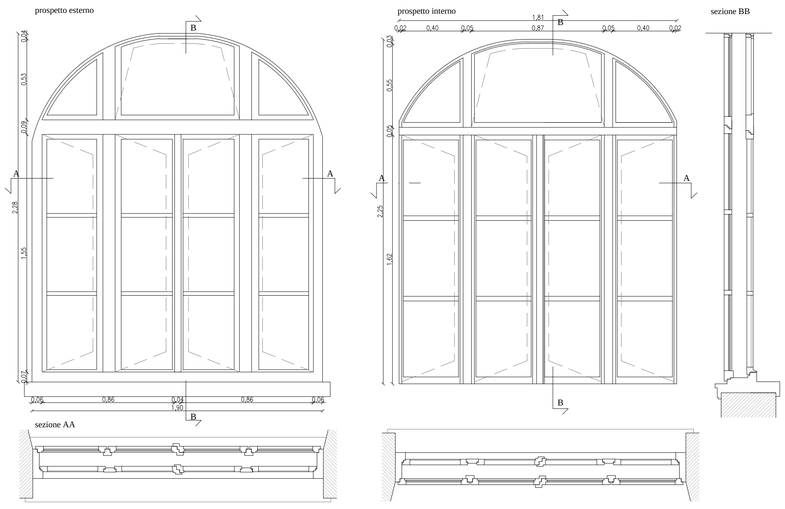

NOTA :
LE REALI DIMENSIONI DEI SERRAMENTI DOVRANNO ESSERE RILEVATE IN SITO

LAVORAZIONI:

D.20.F2.A+D20.B9.A	DEMOLIZIONE INFERRIATA (QUANDO PRESENTE) E SERRAMENTO ESTERNO
E10.S30	RESTAURO SERRAMENTO INTERNO CON SOSTITUZIONE VETRI ESISTENTI CON STRATIFICATO 6/7
N20.B15	MESSA IN OPERA NUOVO SERRAMENTO ESTERNO SIMILE ALL'ESISTENTE CON VETROCAMERA
E10.H20+E10.H30	RESTAURO IMBOTTE MURARIO E DAVANZALE INTERNO IN PIETRA LEGGERMENTE SPORGENTE

	dimensioni	note
EH.01	1.90 x h 2.28	
EH.02	1.90 x h 2.28	
EH.03	1.90 x h 2.28	rimozione inferriata

	dimensioni	note
EH.04	1.90 x h 2.28	rimozione inferriata
EH.05	1.90 x h 2.28	rimozione inferriata

SERRAMENTO TIPO EI

STATO DI FATTO:

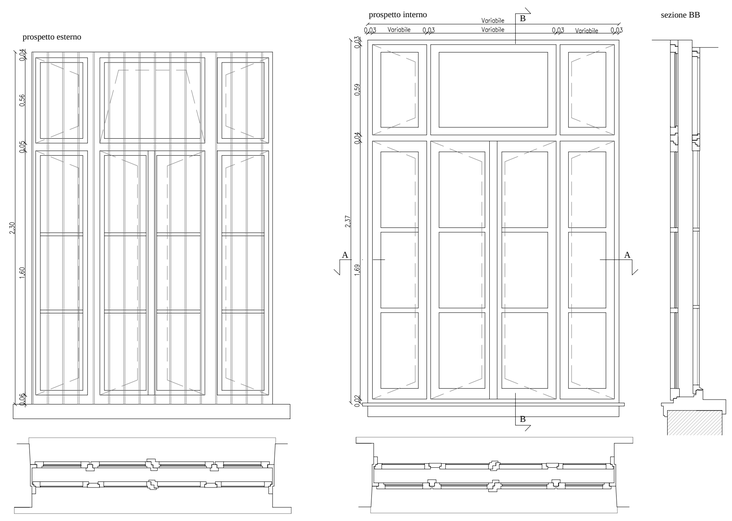

STATI DI PROGETTO:

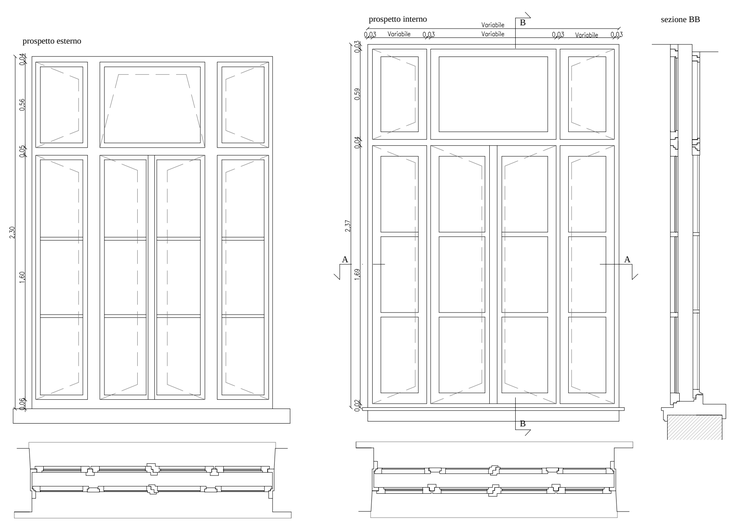

NOTA 1:
PER IL RESTAURO DEL DAVANZALE ESTERNO SI FACCIA RIFERIMENTO ALLE TAVOLE DEL RECUPERO DELLE FACCIATE (Tav. "E.AR.07.6"-"E.AR.07.7"-"E.AR.07.8" - Confronto prospetti Fabbricato F1)
NOTA 2:
LE REALI DIMENSIONI DEI SERRAMENTI DOVRANNO ESSERE RILEVATE IN SITO

LAVORAZIONI:

D.20.F2.A+D20.B9.A	DEMOLIZIONE INFERRIATA (QUANDO PRESENTE) E SERRAMENTO ESTERNO
E10.S30	RESTAURO SERRAMENTO INTERNO CON SOSTITUZIONE VETRI ESISTENTI CON STRATIFICATO 6/7
N20.B15	MESSA IN OPERA NUOVO SERRAMENTO ESTERNO SIMILE ALL'ESISTENTE CON VETROCAMERA
E10.H20+E10.H30	RESTAURO IMBOTTE MURARIO E DAVANZALE INTERNO IN PIETRA LEGGERMENTE SPORGENTE

	dimensioni	note
EI.01	1.45 x h 2.30	rimozione inferriata
EI.02	1.45 x h 2.30	rimozione inferriata
EI.03	1.60 x h 2.30	rimozione inferriata
EI.04	1.60 x h 2.30	rimozione inferriata

	dimensioni	note
EI.05	1.60 x h 2.30	rimozione inferriata
EI.06	1.45 x h 2.30	rimozione inferriata
EI.07	1.45 x h 2.30	rimozione inferriata

SERRAMENTO TIPO EL

STATO DI FATTO:

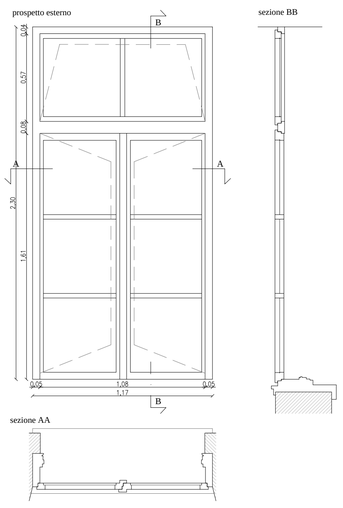

STATO DI PROGETTO:

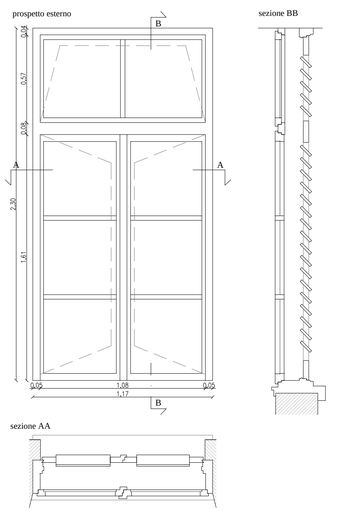

NOTA :
LE REALI DIMENSIONI DEI SERRAMENTI DOVRANNO ESSERE RILEVATE IN SITO

LAVORAZIONI:

D.20.B9.A+B	DEMOLIZIONE SERRAMENTO ESISTENTE E SCURI
N20.B15	MESSA IN OPERA NUOVO SERRAMENTO ESTERNO SIMILE ALL'ESISTENTE CON VETROCAMERA CON CRISTALLI STAMPATI SIMILI AGLI ESISTENTI
N20.B3.A	FORNITURA E POSA NUOVI SCURI SIMILI AD ESISTENTI
E10.H20+E10.H30	RESTAURO IMBOTTE MURARIO E DAVANZALE INTERNO CON RIVESTIMENTO CERAMICO

	dimensioni	note
EL.01	1.17 x h 2.30	scuri non presenti + fornitura e posa scuri come esistenti
EL.02	1.17 x h 2.30	scuri non presenti + fornitura e posa scuri come esistenti

SERRAMENTO TIPO EN - NR.01-02

STATO DI FATTO:

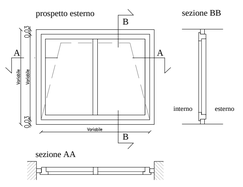

STATO DI PROGETTO:

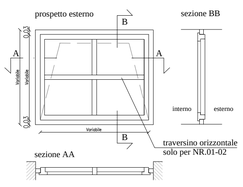

NOTA :
LE REALI DIMENSIONI DEI SERRAMENTI DOVRANNO ESSERE RILEVATE IN SITO

LAVORAZIONI:

D.20.A12.B+E10.H20 +E10.H30.C/D	RIAPERTURA VANI MURARI TAMPONATI CON RIPRISTINO IMBOTTI E RESTAURO DAVANZALE INTERNO INTONACATO RIVESTITO IN PIASTRELLE
D20.B9.A	RIMOZIONE SERRAMENTO ESISTENTE
N20.B15	FORNITURA E POSA NUOVO SERRAMENTO IN STILE INGLESE COME GLI ESISTENTI CON VETRO CAMERA CON VETRO STAMPATO
E85.A20	FORNITURA E POSA NUOVA INFERRIATA SIMILE ALLE ESISTENTI

	dimensioni	note
EN.01	1.00 x h 0.65	fornitura e posa nuova inferriata
EN.02	0.89 x h 0.87	fornitura e posa nuova inferriata
NR.01	1.07 x h 1.10	senza inferriata
NR.02	1.07 x h 1.10	senza inferriata

SERRAMENTO TIPO ES

STATO DI FATTO:

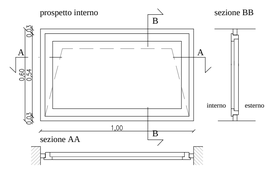

STATO DI PROGETTO:

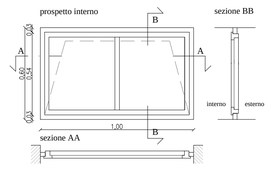

NOTA :
LE REALI DIMENSIONI DEI SERRAMENTI DOVRANNO ESSERE RILEVATE IN SITO

LAVORAZIONI:

D.20.A12.B+E10.H20 +E10.H30.C/D	RIAPERTURA VANI MURARI TAMPONATI CON RIPRISTINO IMBOTTI E RESTAURO DAVANZALE INTERNO INTONACATO RIVESTITO IN PIASTRELLE
D20.B9.A	RIMOZIONE SERRAMENTO ESISTENTE
N20.B15	FORNITURA E POSA NUOVO SERRAMENTO IN STILE INGLESE COME GLI ESISTENTI CON VETRO CAMERA CON VETRO STAMPATO

	dimensioni	note
ES.01	1.00 x h 0.60	o 1.00 x h 0.50 a seconda dello stato di fatto

SERRAMENTO TIPO EM

STATO DI FATTO:

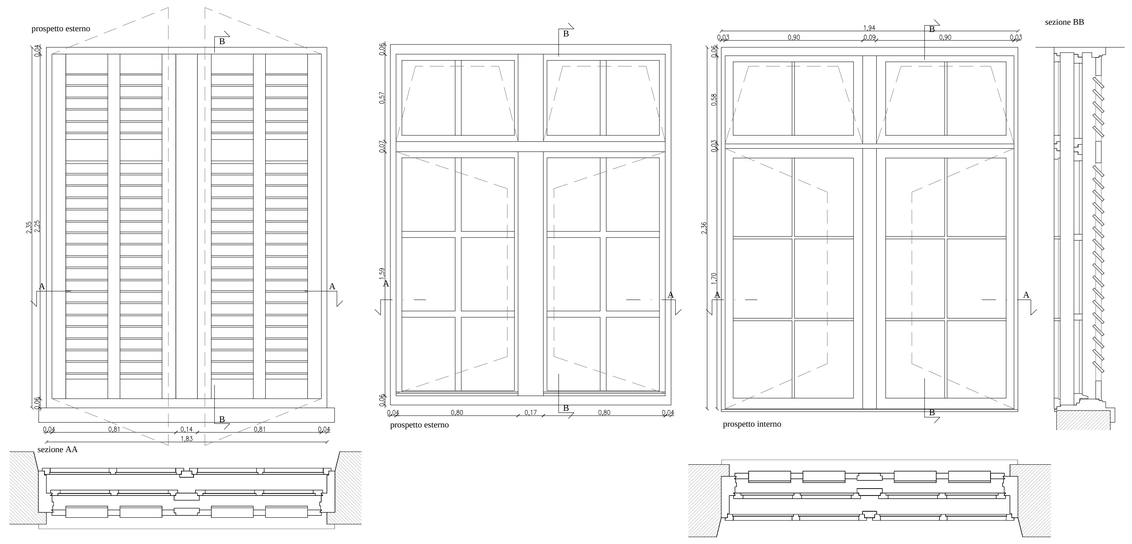

SERRAMENTO TIPO EO

STATO DI FATTO:

STATO DI PROGETTO:

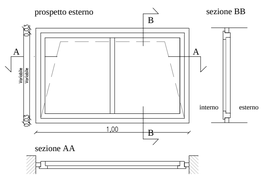

NOTA :
LE REALI DIMENSIONI DEI SERRAMENTI DOVRANNO ESSERE RILEVATE IN SITO

LAVORAZIONI:

D.20.A12.B+E10.H20 +E10.H30.C/D	RIAPERTURA VANI MURARI TAMPONATI CON RIPRISTINO IMBOTTI E RESTAURO DAVANZALE INTERNO INTONACATO RIVESTITO IN PIASTRELLE
D20.B9.A	RIMOZIONE SERRAMENTO ESISTENTE
N20.B15	FORNITURA E POSA NUOVO SERRAMENTO IN STILE INGLESE COME GLI ESISTENTI CON VETRO CAMERA CON VETRO STAMPATO

	dimensioni	note
EO.01	1.00 x h 0.50	
EO.02	1.00 x h 0.50	
EO.03	1.00 x h 0.50	
EO.04	1.00 x h 0.50	
EO.05	1.00 x h 0.60	o 1.00 x h 0.50 a seconda dello stato di fatto

SERRAMENTO TIPO EQ

STATO DI FATTO:

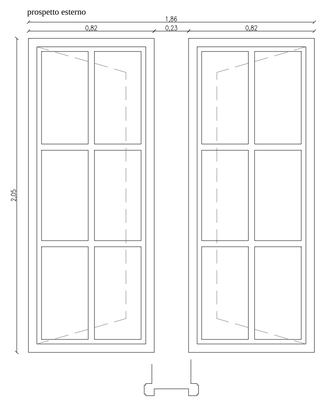

STATO DI PROGETTO:

- nuovo serramento esterno come esistente
- restauro serramento interno
- nuovi scuri
- rimozione inferriata

NOTA :
LE REALI DIMENSIONI DEI SERRAMENTI DOVRANNO ESSERE RILEVATE IN SITO

LAVORAZIONI:

E10.S30	RESTAURO SERRAMENTO INTERNO CON SOSTITUZIONE VETRI ESISTENTI CON STRATIFICATO 6/7
D20.B9.A+B	DEMOLIZIONE SERRAMENTO ESTERNO ESISTENTE E SCURI
N20.B15	MESSA IN OPERA NUOVO SERRAMENTO ESTERNO SIMILE ALL'ESISTENTE CON VETROCAMERA
N20.B3.A.B	FORNITURA E POSA NUOVI SCURI SIMILI AD ESISTENTI (EVENTUALE RECUPERO QUANDO POSSIBILE)
E10.H20+E10.H30	RESTAURO IMBOTTE MURARIO E DAVANZALE INTERNO IN PIETRA LEGGERMENTE SPORGENTE
E20.F2.A	DEMOLIZIONE DI INFERRIATA

	dimensioni	note
EQ.01	1.86 x h 2.05	rimozione grigliato + fornitura e posa nuovi scuri

STATO DI PROGETTO:

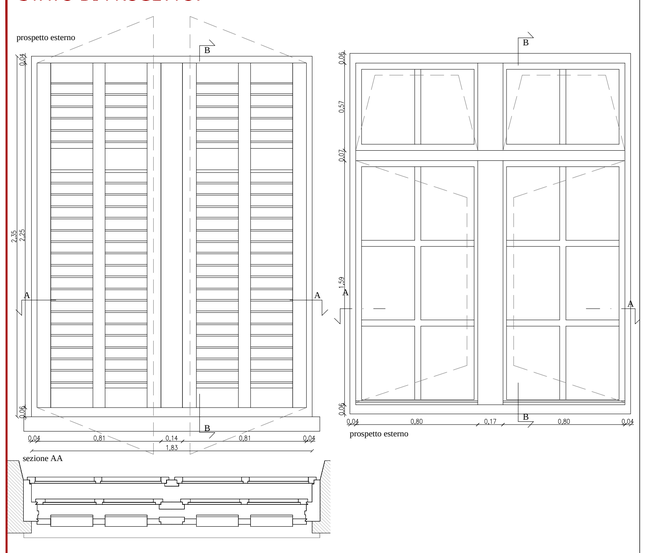

NOTA :
LE REALI DIMENSIONI DEI SERRAMENTI DOVRANNO ESSERE RILEVATE IN SITO

LAVORAZIONI:

E10.S30	RESTAURO SERRAMENTO INTERNO CON SOSTITUZIONE VETRI ESISTENTI CON STRATIFICATO 6/7
D20.B9.A+B	DEMOLIZIONE SERRAMENTO ESTERNO ESISTENTE E SCURI
N20.B15	MESSA IN OPERA NUOVO SERRAMENTO ESTERNO SIMILE ALL'ESISTENTE CON VETROCAMERA
N20.B3.A	FORNITURA E POSA NUOVI SCURI SIMILI AD ESISTENTI (EVENTUALE RECUPERO QUANDO POSSIBILE)
E10.H20+E10.H30	RESTAURO IMBOTTE MURARIO E DAVANZALE INTERNO IN PIETRA LEGGERMENTE SPORGENTE

	dimensioni	note
EM.01	1.83 x h 2.35	fornitura e posa scuri come esistenti
EM.02	1.83 x h 2.35	fornitura e posa scuri come esistenti

UNIVERSITÀ DEGLI STUDI DI TRIESTE
piazzale Europa n. 1 - 34127 Trieste - Italia

> progetto

LAVORI DI RISTRUTTURAZIONE E RIQUALIFICAZIONE FUNZIONALE DEGLI EDIFICI "F1" ED "F2" PRESSO IL COMPRENSORIO EX OPP DI S. GIOVANNI IN TRIESTE, AD USO DELLA FACOLTA' E DEL DIPARTIMENTO DI PSICOLOGIA

> Responsabile Unico del Procedimento
Arch. ILIO CAMPANI
Scz. Edilizia e Affari Tecnici
tel. +39-040.558.7705; fax +39-040.558.3467; e-mail: ilio.campani@amm.units.it;

> Componenti ATI:
> CAPOGRUPPO
CAIREPRO cooperativa architetti e ingegneri progettazione
via Gandhi, 1/F - 42122 Reggio Emilia (RE)
tel. +39(0522)538501 - fax +39(0522)322127
e-mail:segreteria@cairepro.it-c.f.&.iva:01704960356
PROGETTAZIONE DEFINITIVA ED ESECUTIVA COORDINATA
Gruppo di lavoro:
- Arch. MAICHER BIAGINI (responsabile progettazione architettonica)
- Ing. ARDILIO MAGOTTI (coordinamento edile e attività specialistiche) (responsabile progetto impianti elettrici)
- Arch. ANTONIO ARMAROLI (progettazione architettonica)
- Ing. PAOLO GENTA (responsabile progetto impianti idrici e meccanici)
- Arch. ANIELLO TAFURO (coordinatore della sicurezza in fase di progettazione)
- Ing. ALBERTO CALZA (responsabile progetto strutture)

collaboratori:
Ing. LETIZIA GILARDI
Ing. LUIGI CAVALLO
Arch. LORENZO VILLA
Ing. SIMONE FRATI

> MANDANTE
Arch. ENRICO FONTANILI
via Pavese n°14 - 42017 Novellara (RE)
tel.: +39 0522 661857
PROGETTAZIONE DEFINITIVA ED ESECUTIVA ARCHITETTONICA

> MANDANTE
ARCHIDOMUS
STUDIO TECNICO ASSOCIATO
via Lazzaretto Vecchio, 10 - 34123 Trieste
tel.040 313088 fax.040 3225283
email: info@studioarchidomus.it
c.f. e partita IVA: 00798790325
RILIEVO A SUPPORTO DELLA PROGETTAZIONE
Geom. ARMANDO GILARDI
Geom. DAVIDE MEZZINA
COORDINAMENTO DELLA SICUREZZA IN FASE DI ESECUZIONE
Arch. ROBERTO FLAMINIO

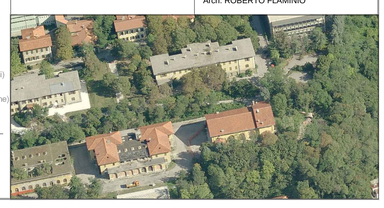

> fase

PROGETTO ESECUTIVO

REV.	DATA	DESCRIZIONE - MOTIVO DELLA REVISIONE	REDATTO	CONTROLLATO	APPROVATO
00	06/04/2012	EMISSIONE			

TITOLO ELABORATO

PROGETTO DI DETTAGLIO
DISTINTA INTERVENTI
SERRAMENTI ESTERNI
FABBRICATO F1

AGGIORNAMENTO
NUMERO ELABORATO
E.AR.08.2.2
DATA 06/04/2012
PRATICA N° 2873
SCALA 1:20

PERCORSO FILE: M:\Pratiche\2873\D2D\20100907 - ESECUTIVO\ARCHITETTONICO\20120426 - REV01\2873-00-E.AR.08.2.1-2 - PROG_Abaco_serramenti EST

Il disegno e tutte le informazioni che vi sono contenute, sono di esclusiva proprietà di Università degli Studi di Trieste
e non possono essere copiati, riprodotti, consegnati a terzi e/o resi pubblici senza autorizzazione scritta da parte del proprietario.