SIGLA DI RIFERIMENTO	DIMENSIONI luce passaggio	NUMERO				CODICE E.P.U.
		P.TERRA	P.PRIMO	INTERRATO	TOTALE	
P1	70X210cm	9	9	2	20	N20.A1.P1

SERRAMENTO NUOVO

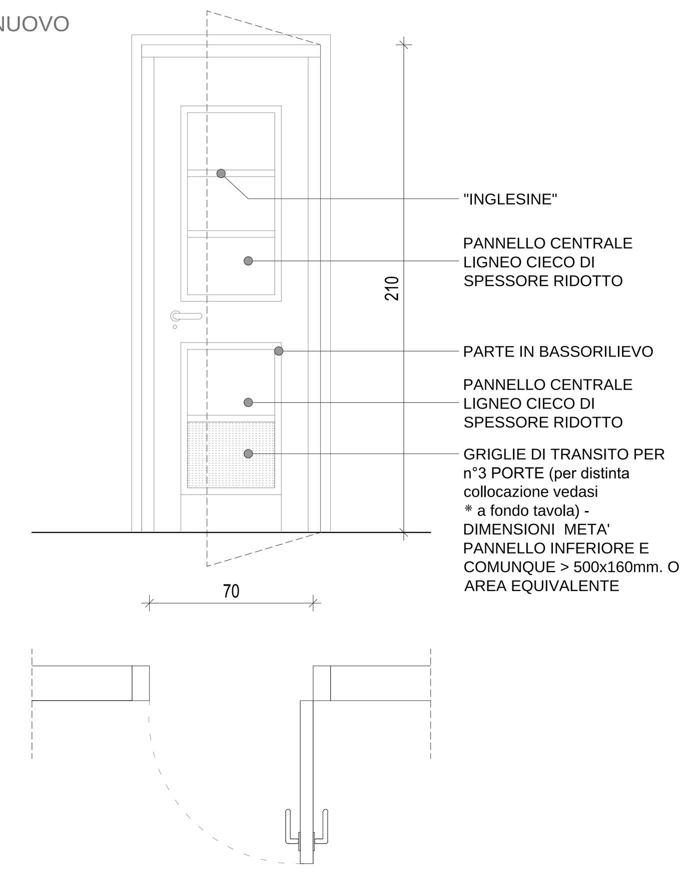

ANTA:	IN LEGNO LACCATO CON COLORE RAL 9010 - a scelta della DL in accordo con i progettisti previa campionatura
TELAIO:	IN LEGNO DURO LACCATO
STIPITE E FALSO STIPITE:	IN LEGNO DURO CON ESSENZA A SCELTA
ACCESSORI:	MANIGLIA ANTINFORTUNISTICA RIVESTITA IN PVC COLORE A SCELTA
	NOTTOLINO LIBERO/OCCUPATO PER LE SOLE PORTE DEI WC
FISSAGGIO:	SU FALSO TELAIO IN LEGNO PER MURATURE O TELAIO METALLICO PER CARTONGESSO

NOTE:
- DIMENSIONE IN LUCE NETTA DI PASSAGGIO
- LE DIMENSIONI DOVRANNO ESSERE VERIFICATE IN BASE ALLE REALI LUCI IN CANTIERE
- * SU n°3 PORTE PREDISPOSIZIONE PER INSERIMENTO GRIGLIA DI TRANSITO IN ALLUMINIO dim.MINIMA 500x160 mm. o AREA EQUIVALENTE (COME DA TAVOLE IMPIANTI MECCANICI)
- CARATTERISTICHE ESTETICHE SIMILI A PORTE ESISTENTI

SIGLA DI RIFERIMENTO	DIMENSIONI luce passaggio	NUMERO				CODICE E.P.U.
		P.TERRA	P.PRIMO	INTERRATO	TOTALE	
P2	80X210cm	1	0	6	7	N20.A1.P2

SERRAMENTO NUOVO

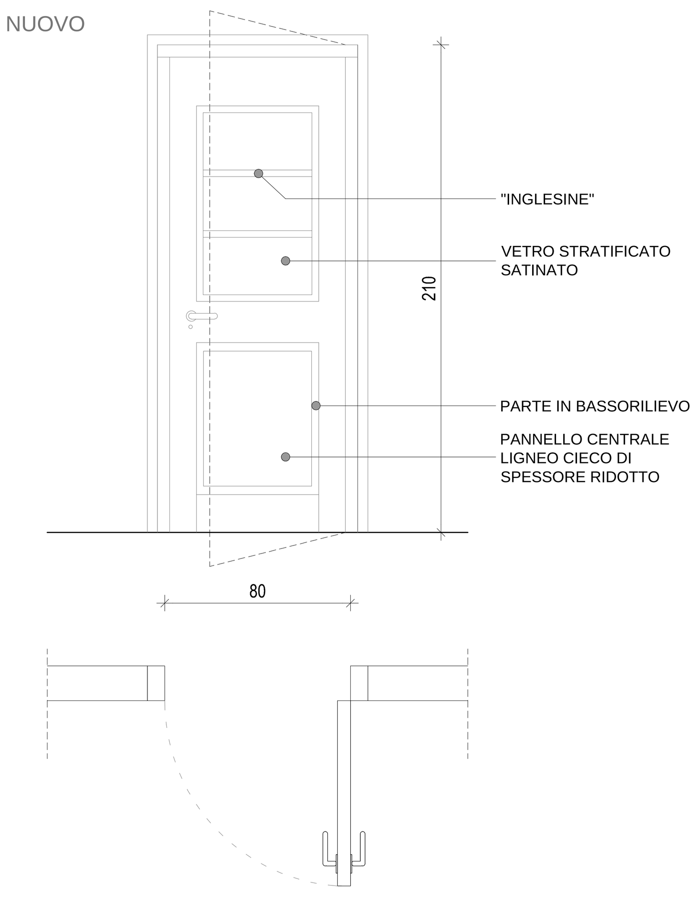

ANTA:	IN LEGNO LACCATO CON COLORE RAL 9010 - a scelta della DL in accordo con i progettisti previa campionatura
TELAIO:	IN LEGNO DURO LACCATO
STIPITE E FALSO STIPITE:	IN LEGNO DURO CON ESSENZA A SCELTA
ACCESSORI:	MANIGLIA ANTINFORTUNISTICA RIVESTITA IN PVC COLORE A SCELTA
	NOTTOLINO LIBERO/OCCUPATO PER LE SOLE PORTE DEI WC
FISSAGGIO:	SU FALSO TELAIO IN LEGNO PER MURATURE

NOTE:
- DIMENSIONE IN LUCE NETTA DI PASSAGGIO
- LE DIMENSIONI DOVRANNO ESSERE VERIFICATE IN BASE ALLE REALI LUCI IN CANTIERE
- FORNITURA E POSA DI GRIGLIA IN ALLUMINIO TIPO "TRANSIT" (COME DA TAVOLE IMPIANTI MECCANICI)
- CARATTERISTICHE ESTETICHE SIMILI A PORTE ESISTENTI

SIGLA DI RIFERIMENTO	DIMENSIONI luce passaggio	NUMERO				CODICE E.P.U.
		P.TERRA	P.PRIMO	INTERRATO	TOTALE	
P3	90X210cm	2	2	3	7	N20.A1.P3

SERRAMENTO NUOVO

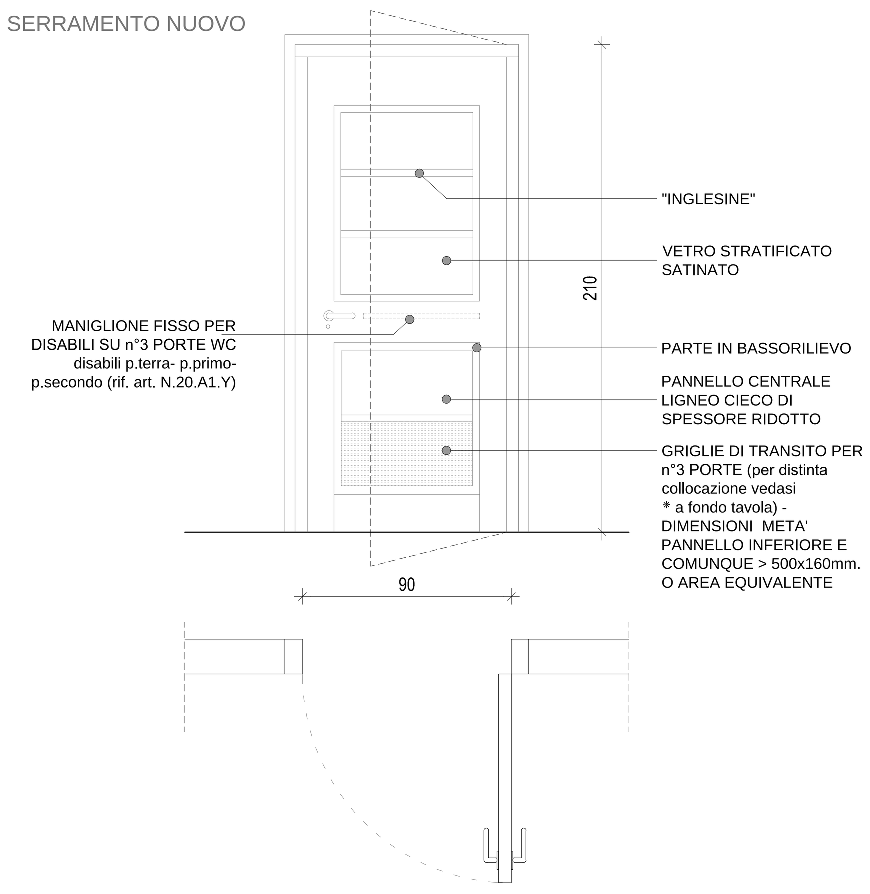

ANTA:	IN LEGNO LACCATO CON COLORE RAL 9010 - a scelta della DL in accordo con i progettisti previa campionatura
TELAIO:	IN LEGNO DURO LACCATO
STIPITE E FALSO STIPITE:	IN LEGNO DURO CON ESSENZA A SCELTA
ACCESSORI:	MANIGLIA ANTINFORTUNISTICA RIVESTITA IN PVC COLORE A SCELTA
	NOTTOLINO LIBERO/OCCUPATO PER LE SOLE PORTE DEI WC + MANIGLIONE FISSO DISABILI (SOLO PER WC DISABILI)
FISSAGGIO:	SU FALSO TELAIO IN LEGNO PER MURATURE O TELAIO METALLICO PER CARTONGESSO

NOTE:
- DIMENSIONE IN LUCE NETTA DI PASSAGGIO
- LE DIMENSIONI DOVRANNO ESSERE VERIFICATE IN BASE ALLE REALI LUCI IN CANTIERE
- SU n°3 PORTE PREDISPOSIZIONE PER INSERIMENTO GRIGLIA DI TRANSITO IN ALLUMINIO dim.MINIMA 500x160 mm. o AREA EQUIVALENTE (COME DA TAVOLE IMPIANTI MECCANICI)
- CARATTERISTICHE ESTETICHE SIMILI A PORTE ESISTENTI

SIGLA DI RIFERIMENTO	DIMENSIONI luce passaggio	NUMERO				CODICE E.P.U.
		P.TERRA	P.PRIMO	INTERRATO	TOTALE	
P4	120X210cm	0	0	1	1	N20.A1.P4

SERRAMENTO NUOVO

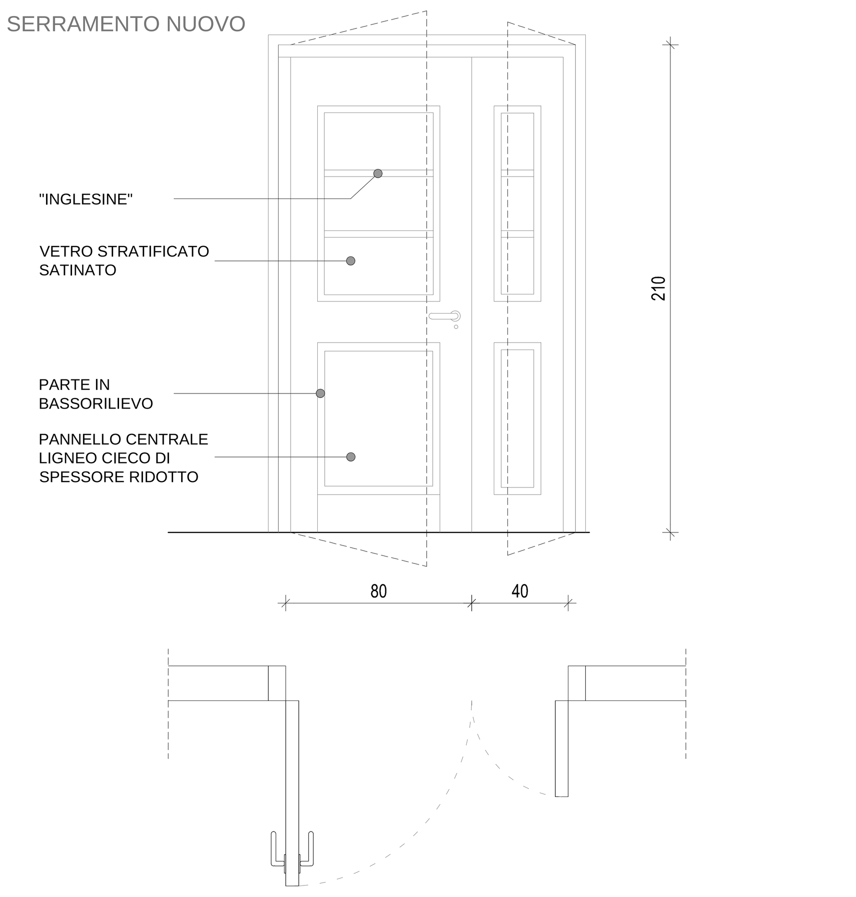

ANTA:	IN LEGNO LACCATO CON COLORE RAL 9010 - a scelta della DL in accordo con i progettisti previa campionatura
TELAIO:	IN LEGNO DURO LACCATO
STIPITE E FALSO STIPITE:	IN LEGNO DURO CON ESSENZA A SCELTA
ACCESSORI:	MANIGLIA ANTINFORTUNISTICA RIVESTITA IN PVC COLORE A SCELTA
	CATENACCI ALTO E BASSO SECONDA ANTA CON BOCCOLE IN OTTONE
FISSAGGIO:	SU FALSO TELAIO IN LEGNO PER MURATURE O TELAIO METALLICO PER CARTONGESSO

NOTE:
- DIMENSIONE IN LUCE NETTA DI PASSAGGIO
- LE DIMENSIONI DOVRANNO ESSERE VERIFICATE IN BASE ALLE REALI LUCI IN CANTIERE
- FORNITURA E POSA DI GRIGLIA IN ALLUMINIO TIPO "TRANSIT" (COME DA TAVOLE IMPIANTI MECCANICI)
- CARATTERISTICHE ESTETICHE SIMILI A PORTE ESISTENTI

SIGLA DI RIFERIMENTO	DIMENSIONI luce passaggio	NUMERO				CODICE E.P.U.
		P.TERRA	P.PRIMO	INTERRATO	TOTALE	
S1	100X210cm	-	-	1	1	N20.S1

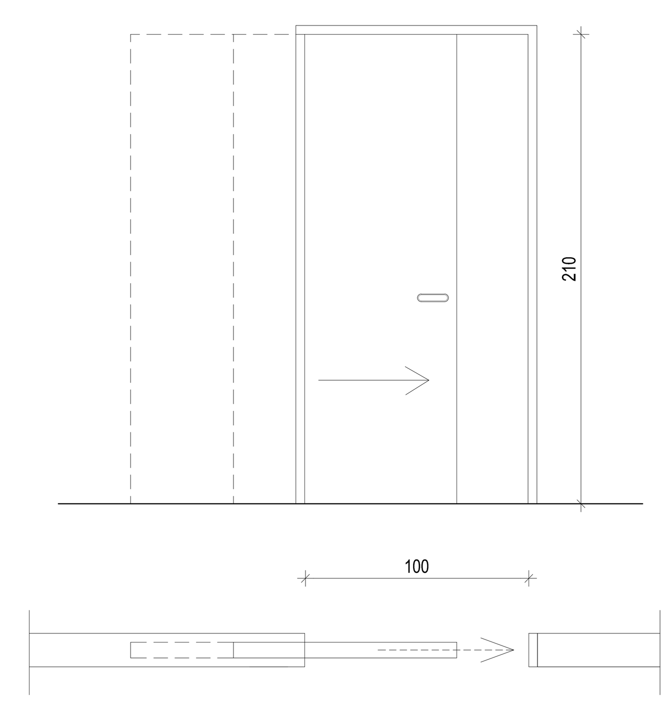

SERRAMENTO A SCOMPARSA PER PARETI IN MURATURA

ANTA SCORREVOLE:	IN LEGNO LACCATO CON COLORE RAL 9010 - a scelta della DL in accordo con i progettisti previa campionatura
TELAIO:	IN LEGNO DURO (ESSENZA A SCELTA) LACCATO CON COLORE RAL 9010 - scelta DL in accordo con i prog. previa campionatura
GUIDA:	IN METALLO CON CARRELLO A CUSCINETTO A BASSO ATTRITO
STIPITE E FALSO STIPITE:	IN LEGNO DURO (ESSENZA A SCELTA) LACCATO CON COLORE RAL 9010 - scelta DL in accordo con i prog. previa campionatura
CONTROTELAIO A SCOMPARSA:	IN ACCIAIO ZINCATO CON RETE PORTA INTONACO
ACCESSORI:	ACCESSORI PER SOSTEGNO E MANOVRA PORTA SCORREVOLE
	MANIGLIONI INTERNI ED ESTERNI IDONEI PER DISABILI

NOTE:
- DIMENSIONE IN LUCE NETTA DI PASSAGGIO
- LE DIMENSIONI DOVRANNO ESSERE VERIFICATE IN BASE ALLE REALI LUCI IN CANTIERE
- FORNITURA E POSA DI GRIGLIA IN ALLUMINIO TIPO "TRANSIT" (COME DA TAVOLE IMPIANTI MECCANICI)

SIGLA DI RIFERIMENTO	DIMENSIONI luce muratura	NUMERO				CODICE E.P.U.
		P.TERRA	P.PRIMO	INTERRATO	TOTALE	
X	330X394cm	1	-	-	1	N30.Z1.X

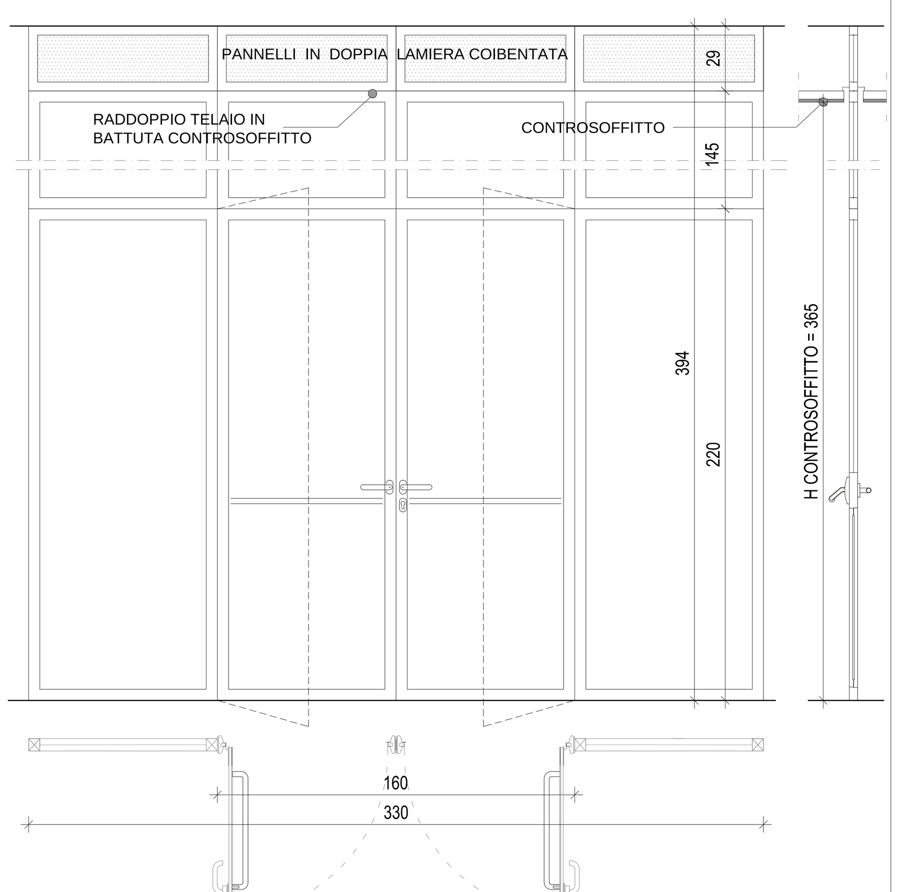

PROFILI:	IN ACCIAIO A TAGLIO TERMICO COLORE A SCELTA
VETRI:	55.2 / 12 / 55.2 ARGON + BE (PVB ACUSTICI)
ACCESSORI:	MANIGLIONI ANTIPANICO PER 2 ANTE (rif. art. N.50.D1.A - N.50.D1.F) + n°2 POMPE AEREE
	TAMPONAMENTO SPECCHIATURE SOPRA QUOTA CONTROSOFFITTO CON PANNELLI CIECHI IN DOPPIA LAMIERA COIBENTATI
	POMPA AEREA CHIUDIPORTA (rif. art. N50.B3)
APERTURE:	SPECCHIATURE FISSE CON 1 PORTA A 2 ANTE A BATTENTE
POSA:	SU CONTROTELAI METALLICI ZINCATI FISSATI ALLE PARETI

NOTE:
- LE DIMENSIONI DOVRANNO ESSERE VERIFICATE IN BASE ALLE REALI LUCI IN CANTIERE
- LUCE MINIMA DI PASSAGGIO TRA MANIGLIONI ANTIPANICO >= 120 cm

SIGLA DI RIFERIMENTO	DIMENSIONI luce muratura	NUMERO				CODICE E.P.U.
		P.TERRA	P.PRIMO	INTERRATO	TOTALE	
T1	140X242cm	2	-	-	2	N20.B25.F1T1

SERRAMENTO NUOVO

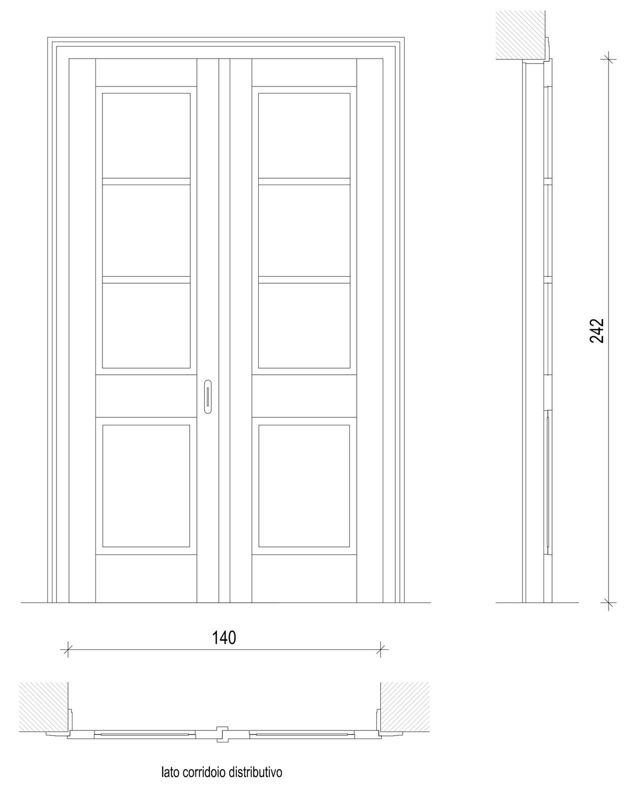

TELAIO:	IN LEGNO MASSELLO VERNICIATO COLORE COME ESISTENTE (riferimento serramento "tipo T3")
TAMPONAMENTI:	RIQUADRI CON PANNELLI IN LEGNO MASSELLO SP. RIDOTTO VERNICIATO
	VETRATURA IN CRISTALLO STRATIFICATO 6/7 SATINATO CON INGLESINE EVENTUALMENTE RIPORTATE SOPRA AL VETRO
ACCESSORI:	CORNICI E FALSI STIPITI IN LEGNO MASSELLO VERNICIATO
FISSAGGIO:	SU FALSO TELAIO IN LEGNO PER MURATURE

NOTE:
- LE DIMENSIONI DOVRANNO ESSERE VERIFICATE IN BASE ALLE REALI LUCI IN CANTIERE
- ESTETICA SIMILE AL SERRAMENTO ESISTENTE F1.IE.O1

SIGLA DI RIFERIMENTO	DIMENSIONI luce muratura	NUMERO				CODICE E.P.U.
		P.TERRA	P.PRIMO	INTERRATO	TOTALE	
T3	160X320cm	3	-	-	3	E10.S40

RESTAURO SERRAMENTO ESISTENTE

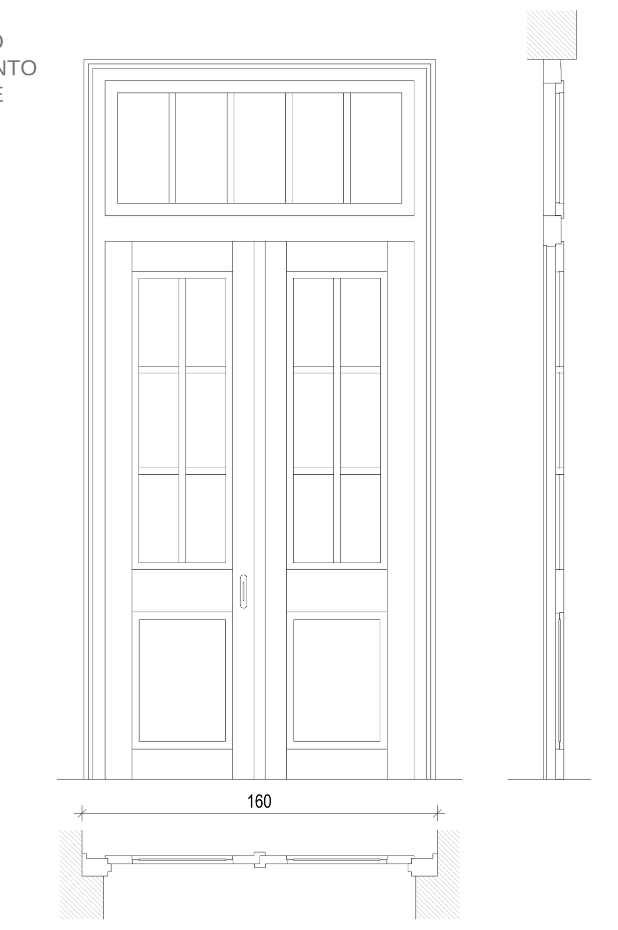

TELAIO:	RESTAURO TELAI IN LEGNO MASSELLO VERNICIATO
TAMPONAMENTI:	RESTAURO RIQUADRI CON PANNELLI IN LEGNO MASSELLO SP. RIDOTTO VERNICIATO
	SOSTITUZIONE VETRATURE CON CRISTALLI STRATIFICATI 6/7 SATINATI ED EVENTUALE RIFACIMENTO INGLESINE
ACCESSORI:	RESTAURO CORNICI E FALSI STIPITI IN LEGNO MASSELLO VERNICIATO
FISSAGGIO:	

NOTE:
- RESTAURO SERRAMENTI ESISTENTI F1-IG.01/ 02/ 03
- LE DIMENSIONI DOVRANNO ESSERE VERIFICATE IN BASE ALLE REALI LUCI IN CANTIERE

SIGLA DI RIFERIMENTO	DIMENSIONI luce muratura	NUMERO				CODICE E.P.U.
		P.TERRA	P.PRIMO	INTERRATO	TOTALE	
T4.A	130/140X240cm	-	3	-	3	E10.S40

RESTAURO SERRAMENTO ESISTENTE: TIPO A

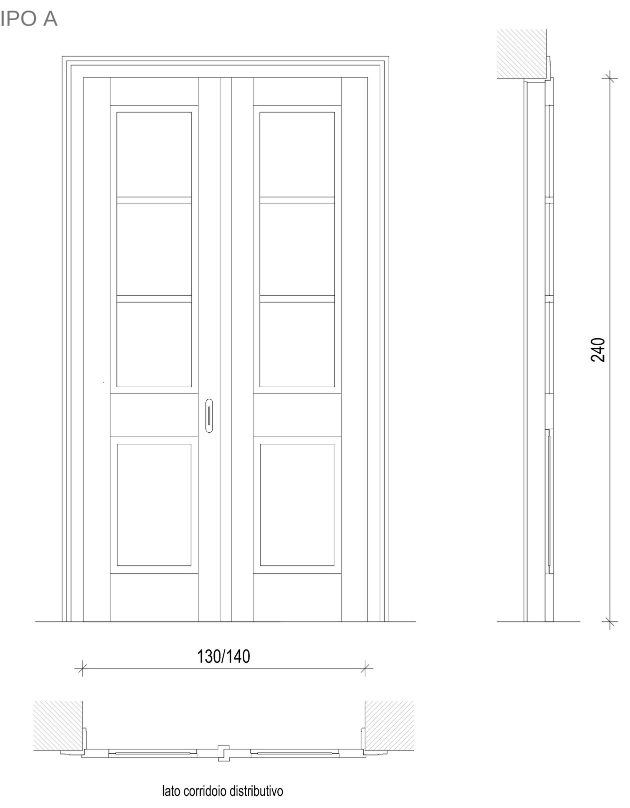

TELAIO:	RESTAURO TELAI IN LEGNO MASSELLO VERNICIATO
TAMPONAMENTI:	RESTAURO RIQUADRI CON PANNELLI IN LEGNO MASSELLO SP. RIDOTTO VERNICIATO
	SOSTITUZIONE VETRATURE CON CRISTALLI STRATIFICATI 6/7 SATINATI ED EVENTUALE RIFACIMENTO INGLESINE
ACCESSORI:	RESTAURO CORNICI E FALSI STIPITI IN LEGNO MASSELLO VERNICIATO
FISSAGGIO:	

NOTE:
- RESTAURO SERRAMENTI ESISTENTI F1-IG.01/ 02/ 03
- LE DIMENSIONI DOVRANNO ESSERE VERIFICATE IN BASE ALLE REALI LUCI IN CANTIERE

SIGLA DI RIFERIMENTO	DIMENSIONI luce muratura	NUMERO				CODICE E.P.U.
		P.TERRA	P.PRIMO	INTERRATO	TOTALE	
T4.B	130X240cm	-	1	-	1	N20.B25.F1T4

SERRAMENTO NUOVO : TIPO B

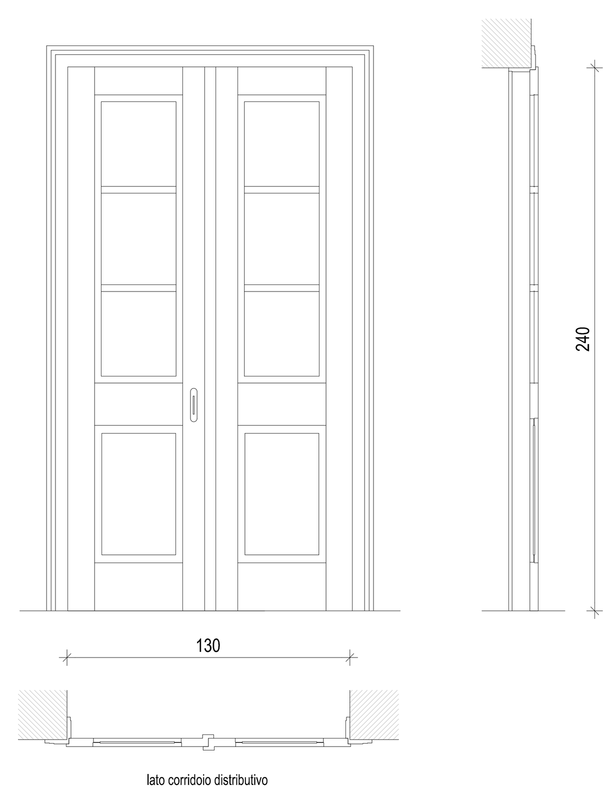

TELAIO:	IN LEGNO MASSELLO VERNICIATO COLORE COME ESISTENTE (riferimento serramento "tipo T3")
TAMPONAMENTI:	RIQUADRI CON PANNELLI IN LEGNO MASSELLO SP. RIDOTTO VERNICIATO
	VETRATURA IN CRISTALLO STRATIFICATO 6/7 STINATO CON INGLESINE EVENTUALMENTE RIPORTATE SOPRA AI VETRI
ACCESSORI:	CORNICI E FALSI STIPITI IN LEGNO MASSELLO VERNICIATO
	MANIGLIONE ANTIPANICO PER COPPIA DI ANTE
FISSAGGIO:	SU FALSO TELAIO IN LEGNO PER MURATURE

NOTE:
- NUOVO SERRAMENTO SIMILE A ESISTENTI F1-IG.09/ 13/ 14
- LE DIMENSIONI DOVRANNO ESSERE VERIFICATE IN BASE ALLE REALI LUCI IN CANTIERE

SIGLA DI RIFERIMENTO	DIMENSIONI luce muratura	NUMERO				CODICE E.P.U.
		P.TERRA	P.PRIMO	INTERRATO	TOTALE	
T5	160X240cm	1	1	-	2	N20.B25.F1T5

SERRAMENTO NUOVO

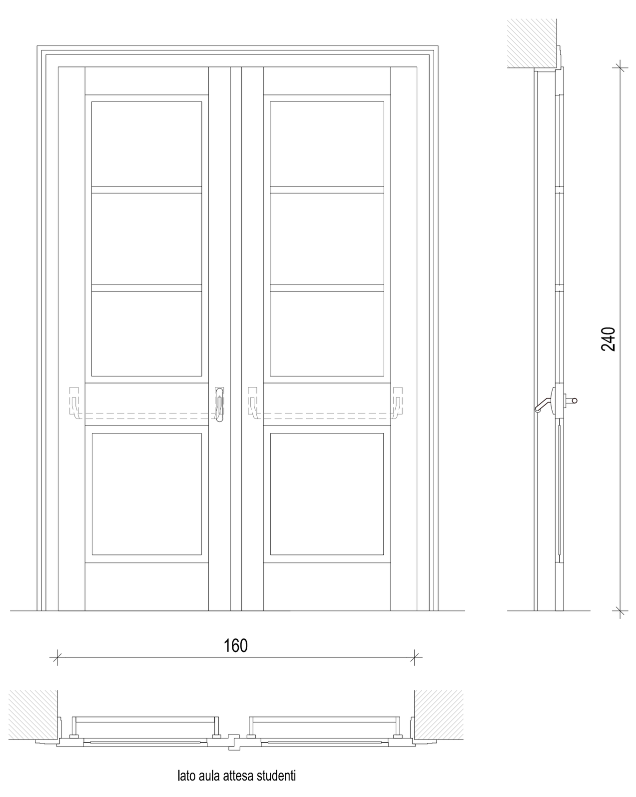

TELAIO:	IN LEGNO MASSELLO VERNICIATO COLORE COME ESISTENTE (riferimento serramento "tipo T3")
TAMPONAMENTI:	RIQUADRI CON PANNELLI IN LEGNO MASSELLO SP. RIDOTTO VERNICIATO
	VETRATURA IN CRISTALLO STRATIFICATO 6/7 SATINATO CON INGLESINE EVENTUALMENTE RIPORTATE SOPRA AL VETRO
ACCESSORI:	CORNICI E FALSI STIPITI IN LEGNO MASSELLO VERNICIATO
	MANIGLIONE ANTIPANICO PER COPPIA DI ANTE (rif. art. N.50.D1.A - N.50.D1.F)
FISSAGGIO:	SU FALSO TELAIO IN LEGNO PER MURATURE

NOTE:
- ESTETICA SIMILE AL SERRAMENTO ESISTENTE F1.IE.O1
- LE DIMENSIONI DOVRANNO ESSERE VERIFICATE IN BASE ALLE REALI LUCI IN CANTIERE
- LUCE DI PASSAGGIO > 120 cm PER US

SIGLA DI RIFERIMENTO	DIMENSIONI luce muratura	NUMERO				CODICE E.P.U.
		P.TERRA	P.PRIMO	INTERRATO	TOTALE	
T6	131X238cm	1	-	-	1	N20.B25.F1T6

SERRAMENTO NUOVO

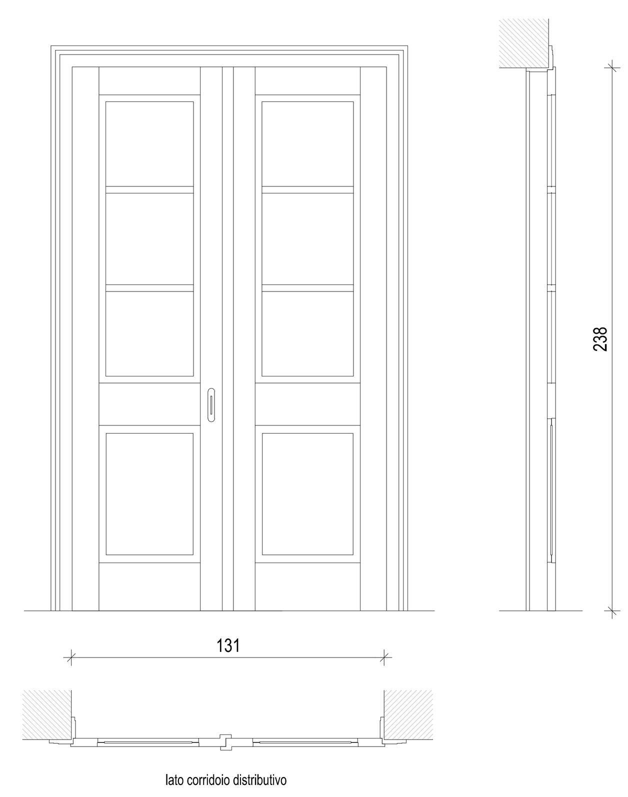

TELAIO:	IN LEGNO MASSELLO VERNICIATO COLORE COME ESISTENTE (riferimento serramento "tipo T3")
TAMPONAMENTI:	RIQUADRI CON PANNELLI IN LEGNO MASSELLO SP. RIDOTTO VERNICIATO
	VETRATURA IN CRISTALLO STRATIFICATO 6/7 SATINATO CON INGLESINE EVENTUALMENTE RIPORTATE SOPRA AL VETRO
ACCESSORI:	CORNICI E FALSI STIPITI IN LEGNO MASSELLO VERNICIATO
FISSAGGIO:	SU FALSO TELAIO IN LEGNO PER MURATURE

NOTE:
- LE DIMENSIONI DOVRANNO ESSERE VERIFICATE IN BASE ALLE REALI LUCI IN CANTIERE
- ESTETICA SIMILE AL SERRAMENTO ESISTENTE F1.IE.O1

PLANIMETRIE DI RIFERIMENTO - PER UNA VISUALIZZAZIONE A SCALA MAGGIORE VEDASI TAVOLA "E.AR.08.01" - ARREDI E NOMENCLATURA SERRAMENTI

PIANTA PIANO SEMINTERRATO

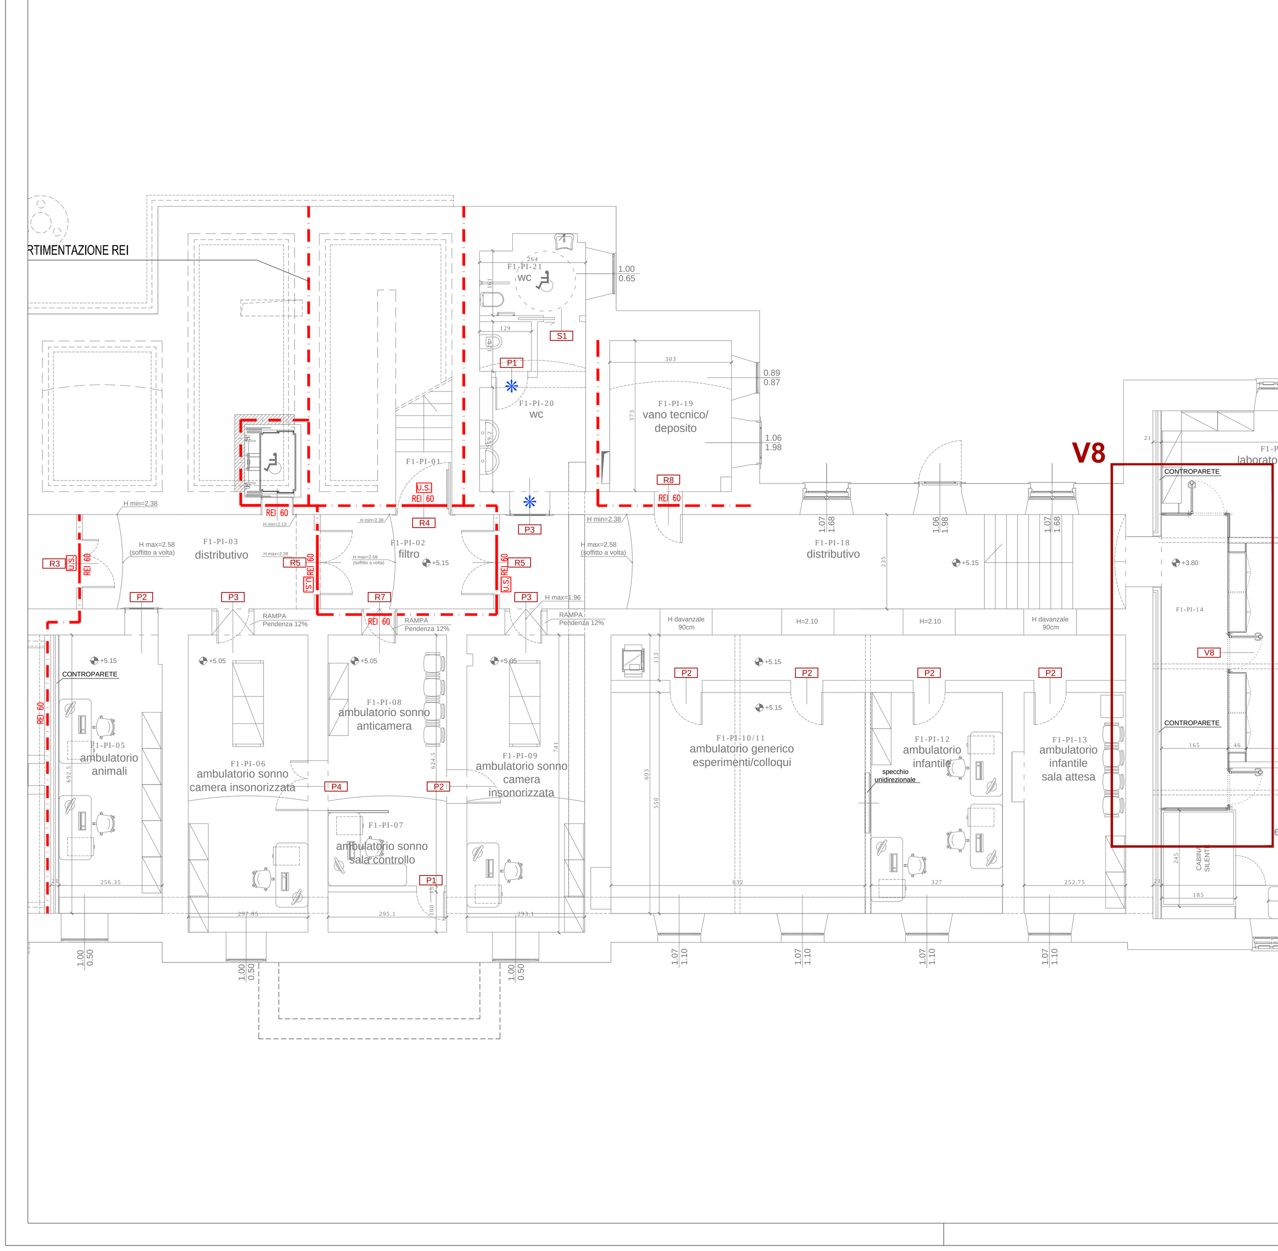

PIANTA PIANO TERRA

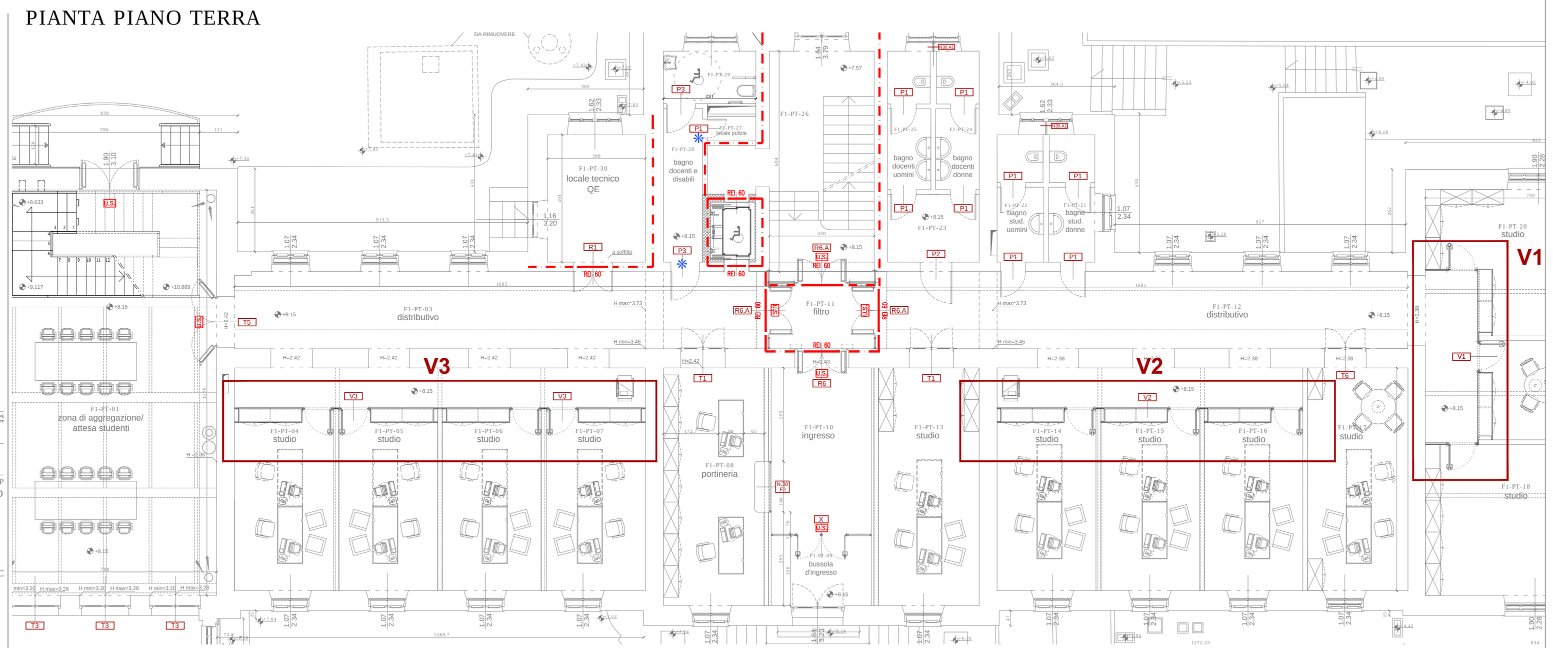

PIANTA PIANO PRIMO

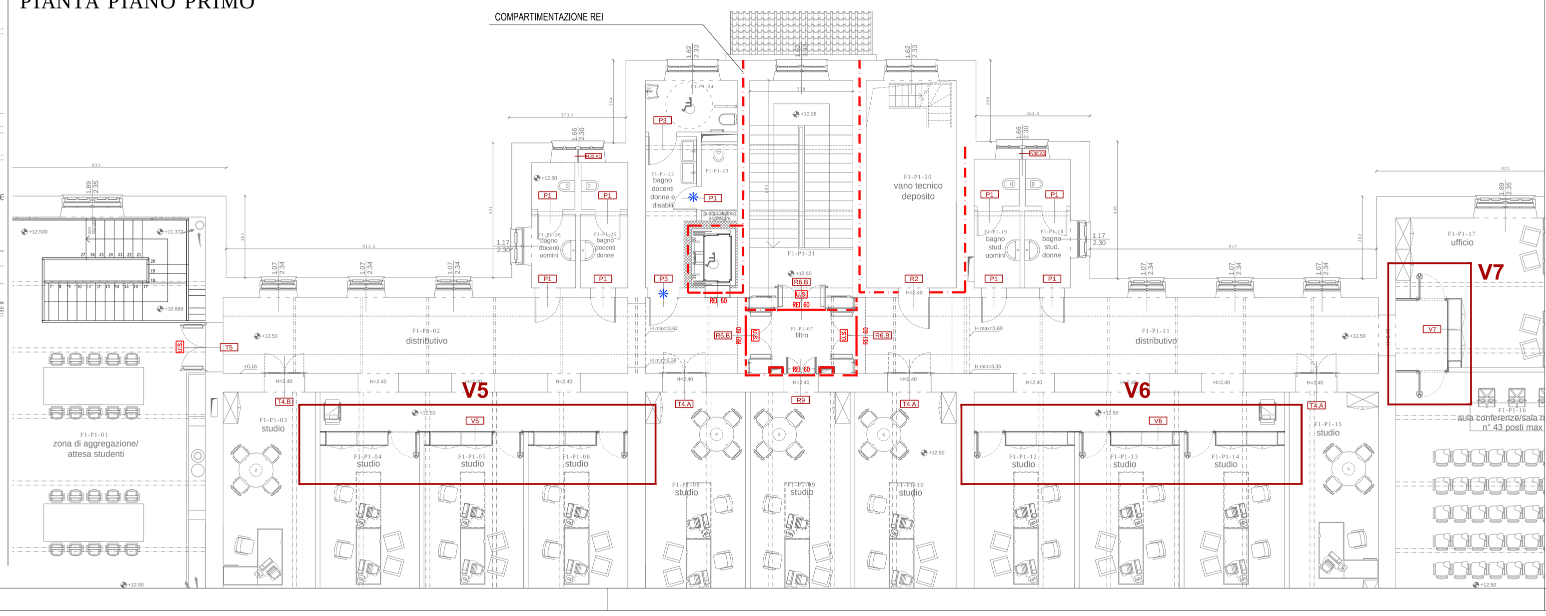

UNIVERSITÀ DEGLI STUDI DI TRIESTE
piazzale Europa n. 1 - 34127 Trieste - Italia

> progetto

LAVORI DI RISTRUTTURAZIONE E RIQUALIFICAZIONE FUNZIONALE DEGLI EDIFICI "F1" ED "F2" PRESSO IL COMPRENSORIO EX OPP DI S. GIOVANNI IN TRIESTE, AD USO DELLA FACOLTA' E DEL DIPARTIMENTO DI PSICOLOGIA

> Responsabile Unico del Procedimento
Arch. ILIO CAMPANI
Sez. Edilizia e Affari Tecnici
tel. +39-040.558.7709; fax +39-040.558.3467; e-mail: ilio.campani@amm.units.it;

> Componenti ATI:
> CAPOGRUPPO
CAIREPRO cooperativa architetti e ingegneri progettazione
via Gandhi, 1/d - 42123 Reggio Emilia (RE) tel.: +39(0522)1538501 - fax: +39(0522)322127 e-mail:segreteria@cairep.it-c.f./p.iva:01704960358
PROGETTAZIONE DEFINITIVA ED ESECUTIVA COORDINATA
Gruppo di lavoro:
- Arch. MAICHER BIAGINI (responsabile progettazione architettonica)
- Ing. ARDILIO MAGOTTI (coordinamento edile e attività specialistiche) (responsabile progetto impianti elettrici)
- Arch. ANTONIO ARMAROLI (progettazione architettonica)
- Ing. PAOLO GENTA (responsabile progetto impianti idrici e meccanici)
- Arch. ANIELLO TAFURO (coordinatore della sicurezza in fase di progettazione)
- Ing. ALBERTO CALZA (responsabile progetto strutture)

collaboratori:
Ing. LETIZIA GILARDI
Ing. LUIGI CAVALLO
Arch. LORENZO VILLA
Ing. SIMONE FRATI

> MANDANTE
Arch. ENRICO FONTANILI
via Pavese n°14 - 42017 Novellara (RE)
tel.: +39 0522 661857
PROGETTAZIONE DEFINITIVA ED ESECUTIVA ARCHITETTONICA

> MANDANTE
ARCHIDOMUS
STUDIO TECNICO ASSOCIATO
via Lazzaretto Vecchio, 10 - 34123 Trieste
tel.040 313088 fax.040 3225283
email: info@studioarchidomus.it
c.f. e partita IVA: 00798790325
RILIEVO A SUPPORTO DELLA PROGETTAZIONE
Geom. ARMANDO GILARDI
Geom. DAVIDE MEZZINA
COORDINAMENTO DELLA SICUREZZA IN FASE DI ESECUZIONE
Arch. ROBERTO FLAMINIO

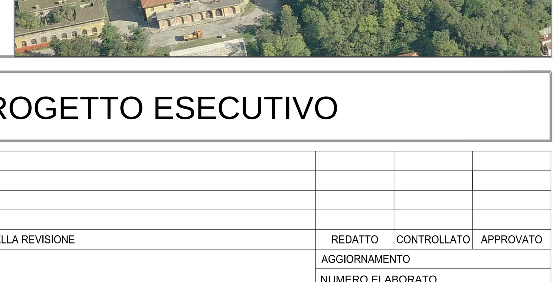

> fase

PROGETTO ESECUTIVO

REV.	DATA	DESCRIZIONE - MOTIVO DELLA REVISIONE	REDATTO	CONTROLLATO	APPROVATO
00	06/04/2012	EMISSIONE			

TITOLO ELABORATO

DISTINTA INTERVENTI SERRAMENTI INTERNI FABBRICATO F1

AGGIORNAMENTO

NUMERO ELABORATO: E.AR.08.3.1

DATA: 06/04/2012

PRATICA N°: 2873

SCALA: 1:20

PERCORSO FILE: M:\Pratiche\2873\D2D\20100907 - ESECUTIVO\ARCHITETTONICO\20120426 - REV01\2873-00-E.AR.08.3.1-2-3 - PROG_Abaco_serramenti INT F1-01.dwg

Il disegno e tutte le informazioni che vi sono contenute, sono di esclusiva proprietà di Università degli Studi di Trieste e non possono essere copiati, riprodotti, consegnati a terzi e/o resi pubblici senza autorizzazione scritta da parte del proprietario.