SIGLA DI RIFERIMENTO	DIMENSIONI complessive	DIMENSIONI porte luce di passaggio	NUMERO				CODICE E.P.U.
			P.TERRA	P.PRIMO	INTERRATO	TOTALE	
V1	542X355+31cm 165X355+31cm 165X355+31cm	90X220cm	1	-	-	1	N10.T1.F1.V1

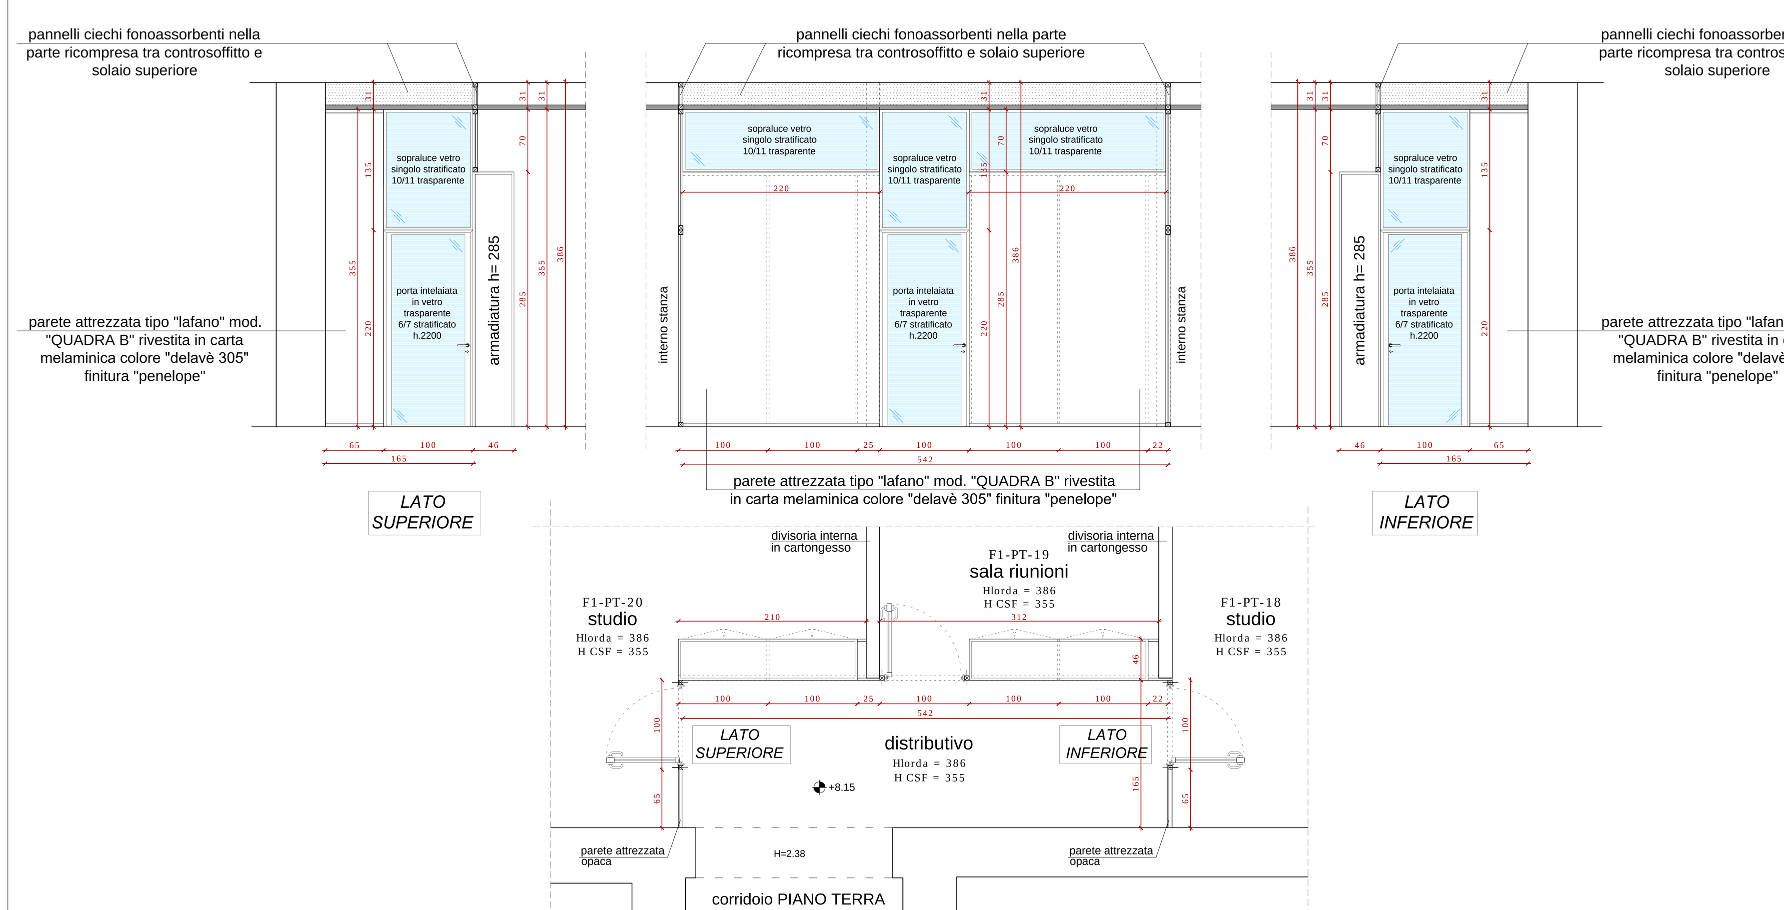

TIPOLOGIA:	PARETE DIVISORIA ATTREZZATA, COMPRENSIVA DI ARMADIATURE, h=3600mm. TIPO "LAFANO" - modello "UNICA R" e "QUADRA B"
TELAI:	IN ALLUMINIO FINITURA ANODIZZATO ARGENTO
ACCESSORI:	MANIGLIA A LEVA tipo "LAFANO" - Mod. "HOPPE" - apertura a 110° - SERRATURE Mod. MA1C
VETRI:	VETRO PORTE 6/7 STRATIFICATO INTELAIATO TRASPARENTE
	VETRO SOPRALUCE NON APRIBILI 10/11 STRATIFICATO TRASPARENTE
NOTE:	– PARTI CIECHE REALIZZATE CON PANNELLI IN AGGLOMERATO LIGNEO sp.18mm. RIVESTITE IN CARTA MELAMINICA COLORE "DELAVÈ 305" FINITURA "PENELOPE" – ATTREZZATE CON CERNIERE A 110° e ANTE BORDATE IN ABS 10/10 – STRUTTURA INTERNA REALIZZATA CON PANNELLI IN AGGLOMERATO LIGNEO sp.22mm RIVESTITI IN CARTA MELAMINICA COLORE AVORIO – RIPIANI IN METALLO COLORE ARGENTO RAL 9006 – PREVEDERE PANNELLI CIECHI FONOASSORBENTI NELLA PARTE SUPERIORE AL CONTROSOFFITTO

SIGLA DI RIFERIMENTO	DIMENSIONI complessive	DIMENSIONI porte luce di passaggio	NUMERO				CODICE E.P.U.
			P.TERRA	P.PRIMO	INTERRATO	TOTALE	
V2	963X360+31cm	90X220cm	1	-	-	1	N10.T1.F1.V2

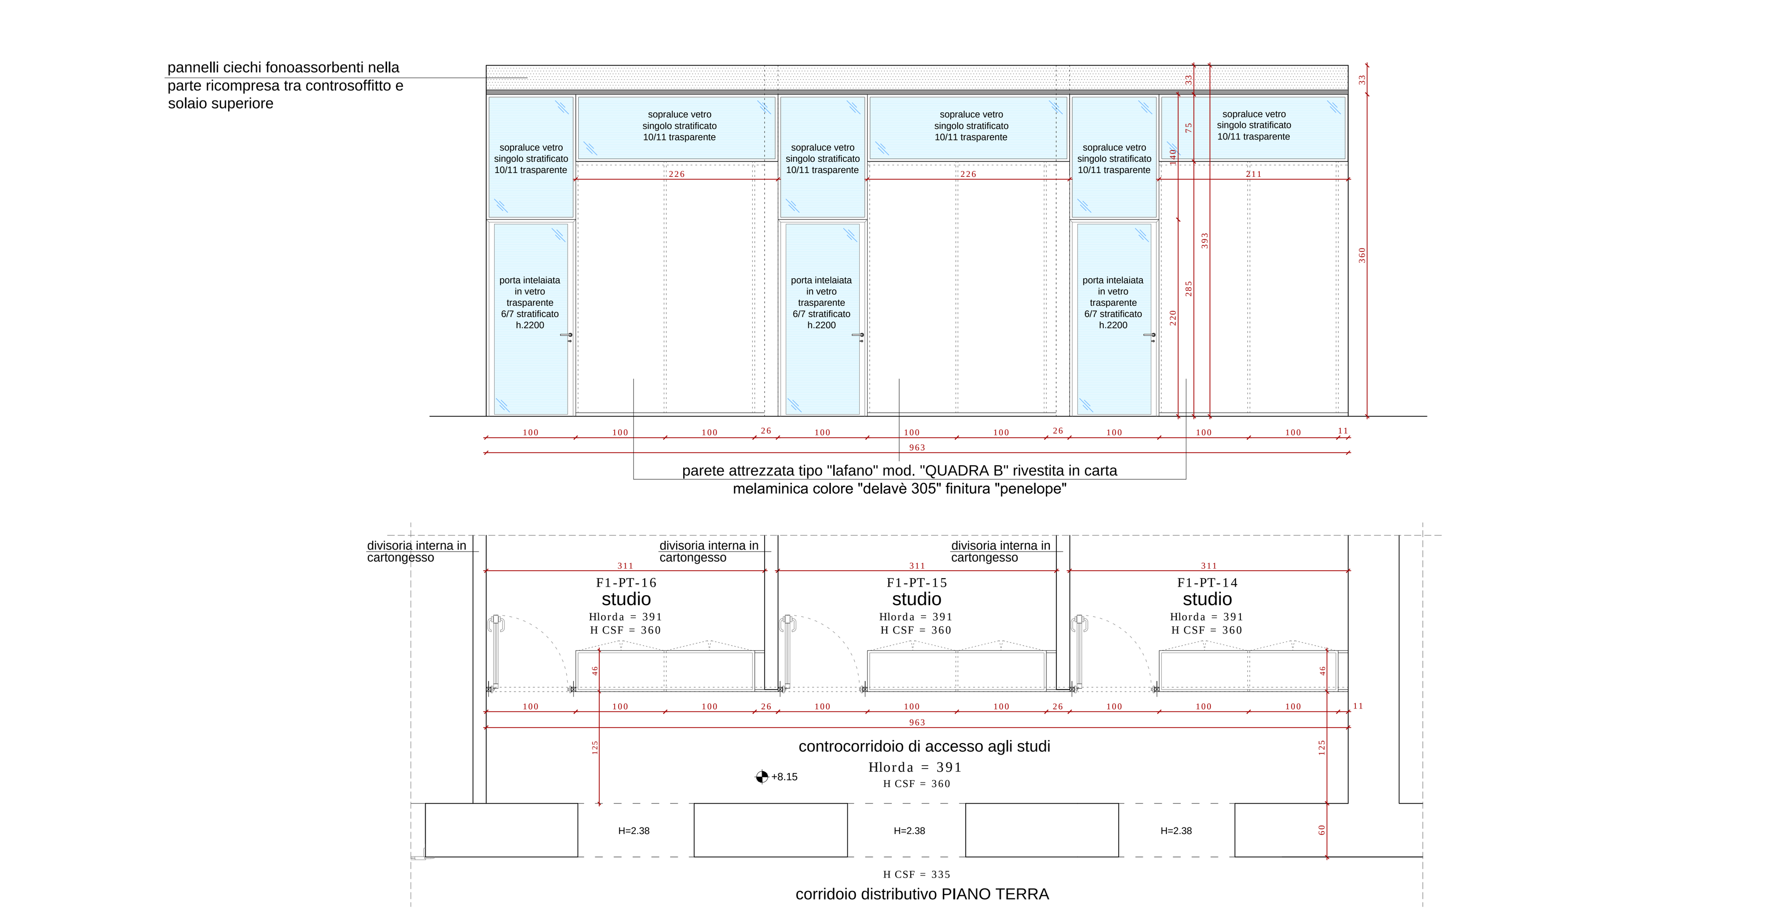

TIPOLOGIA:	PARETE DIVISORIA ATTREZZATA, COMPRENSIVA DI ARMADIATURE, h=3600mm. TIPO "LAFANO" - modello "UNICA R" e "QUADRA B"
TELAI:	IN ALLUMINIO FINITURA ANODIZZATO ARGENTO
ACCESSORI:	MANIGLIA A LEVA tipo "LAFANO" - Mod. "HOPPE" - apertura a 110° - SERRATURE Mod. MA1C
VETRI:	VETRO PORTE 6/7 STRATIFICATO INTELAIATO TRASPARENTE
	VETRO SOPRALUCE NON APRIBILI 10/11 STRATIFICATO TRASPARENTE
NOTE:	– PARTI CIECHE REALIZZATE CON PANNELLI IN AGGLOMERATO LIGNEO sp.18mm. RIVESTITE IN CARTA MELAMINICA COLORE "DELAVÈ 305" FINITURA "PENELOPE" – ATTREZZATE CON CERNIERE A 110° e ANTE BORDATE IN ABS 10/10 – STRUTTURA INTERNA REALIZZATA CON PANNELLI IN AGGLOMERATO LIGNEO sp.22mm RIVESTITI IN CARTA MELAMINICA COLORE AVORIO – RIPIANI IN METALLO COLORE ARGENTO RAL 9006 – PREVEDERE PANNELLI CIECHI FONOASSORBENTI NELLA PARTE SUPERIORE AL CONTROSOFFITTO

SIGLA DI RIFERIMENTO	DIMENSIONI complessive	DIMENSIONI porte luce di passaggio	NUMERO				CODICE E.P.U.
			P.TERRA	P.PRIMO	INTERRATO	TOTALE	
V3	1294X360+33cm	90X220cm	1	-	-	1	N10.T1.F1.V3

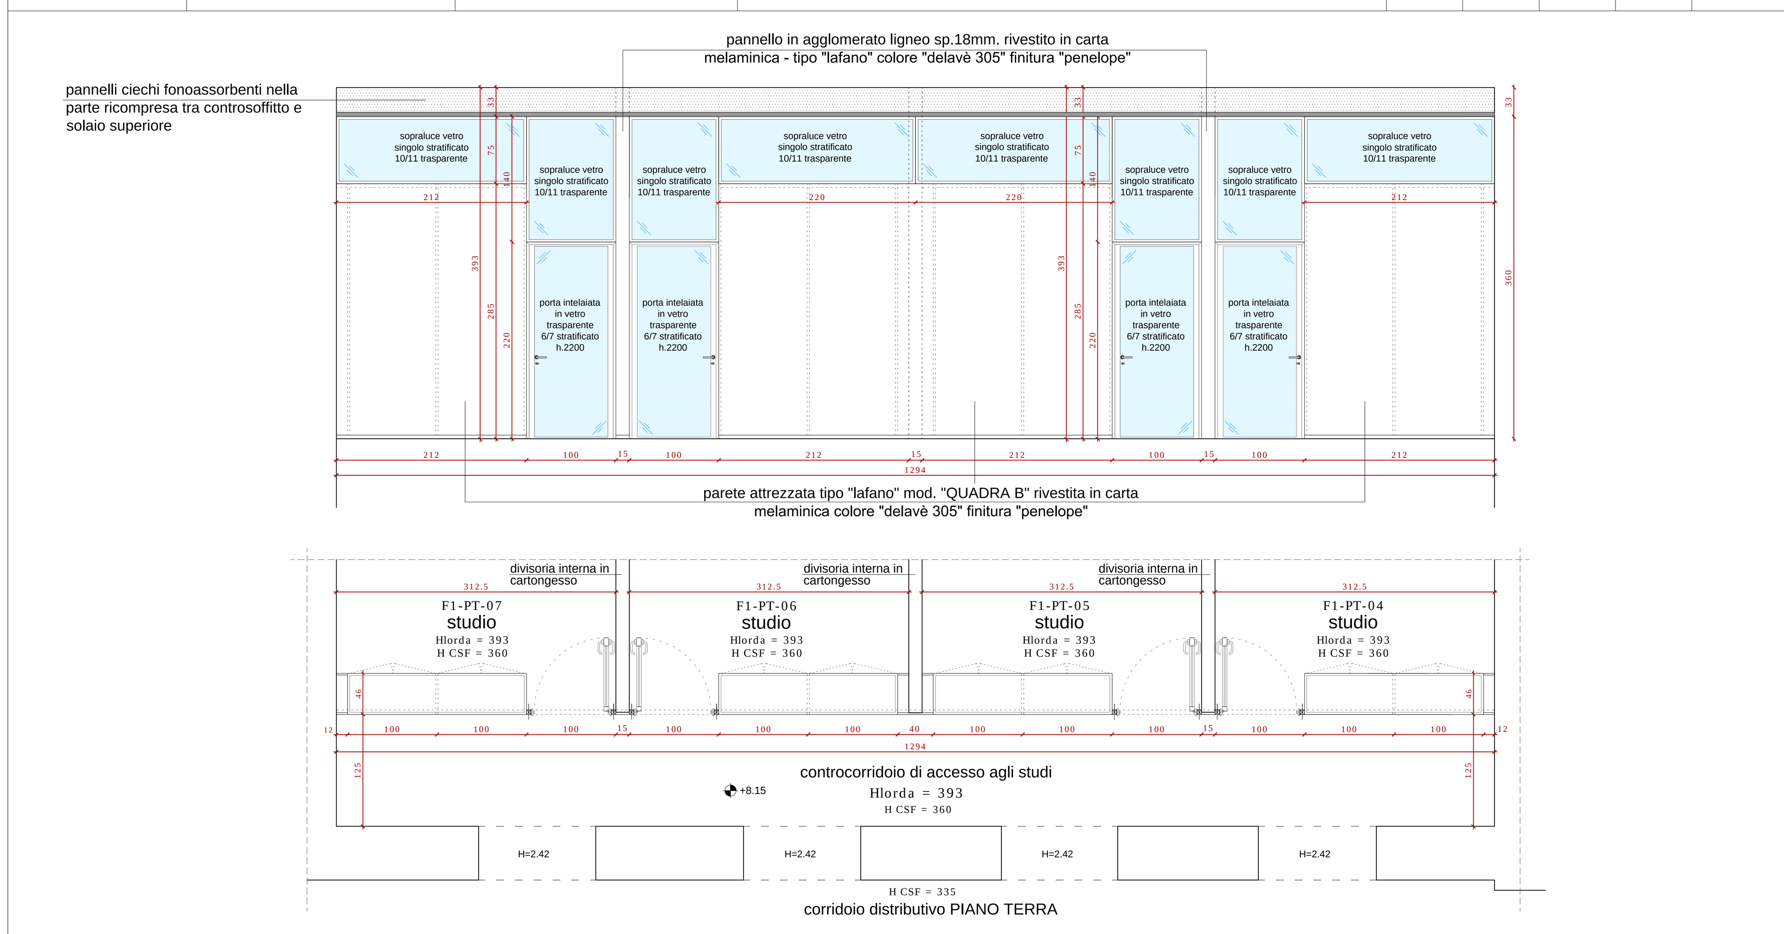

TIPOLOGIA:	PARETE DIVISORIA ATTREZZATA, COMPRENSIVA DI ARMADIATURE, h=3600mm. TIPO "LAFANO" - modello "UNICA R" e "QUADRA B"
TELAI:	IN ALLUMINIO FINITURA ANODIZZATO ARGENTO
ACCESSORI:	MANIGLIA A LEVA tipo "LAFANO" - Mod. "HOPPE" - apertura a 110° - SERRATURE Mod. MA1C
VETRI:	VETRO PORTE 6/7 STRATIFICATO INTELAIATO TRASPARENTE
	VETRO SOPRALUCE NON APRIBILI 10/11 STRATIFICATO TRASPARENTE
NOTE:	– PARTI CIECHE REALIZZATE CON PANNELLI IN AGGLOMERATO LIGNEO sp.18mm. RIVESTITE IN CARTA MELAMINICA COLORE "DELAVÈ 305" FINITURA "PENELOPE" – ATTREZZATE CON CERNIERE A 110° e ANTE BORDATE IN ABS 10/10 – STRUTTURA INTERNA REALIZZATA CON PANNELLI IN AGGLOMERATO LIGNEO sp.22mm RIVESTITI IN CARTA MELAMINICA COLORE AVORIO – RIPIANI IN METALLO COLORE ARGENTO RAL 9006 – PREVEDERE PANNELLI CIECHI FONOASSORBENTI NELLA PARTE SUPERIORE AL CONTROSOFFITTO

SIGLA DI RIFERIMENTO	DIMENSIONI complessive	DIMENSIONI porte luce di passaggio	NUMERO				CODICE E.P.U.
			P.TERRA	P.PRIMO	INTERRATO	TOTALE	
V5	984X360+37cm	90X220cm	-	1	-	1	N10.T1.F1.V5

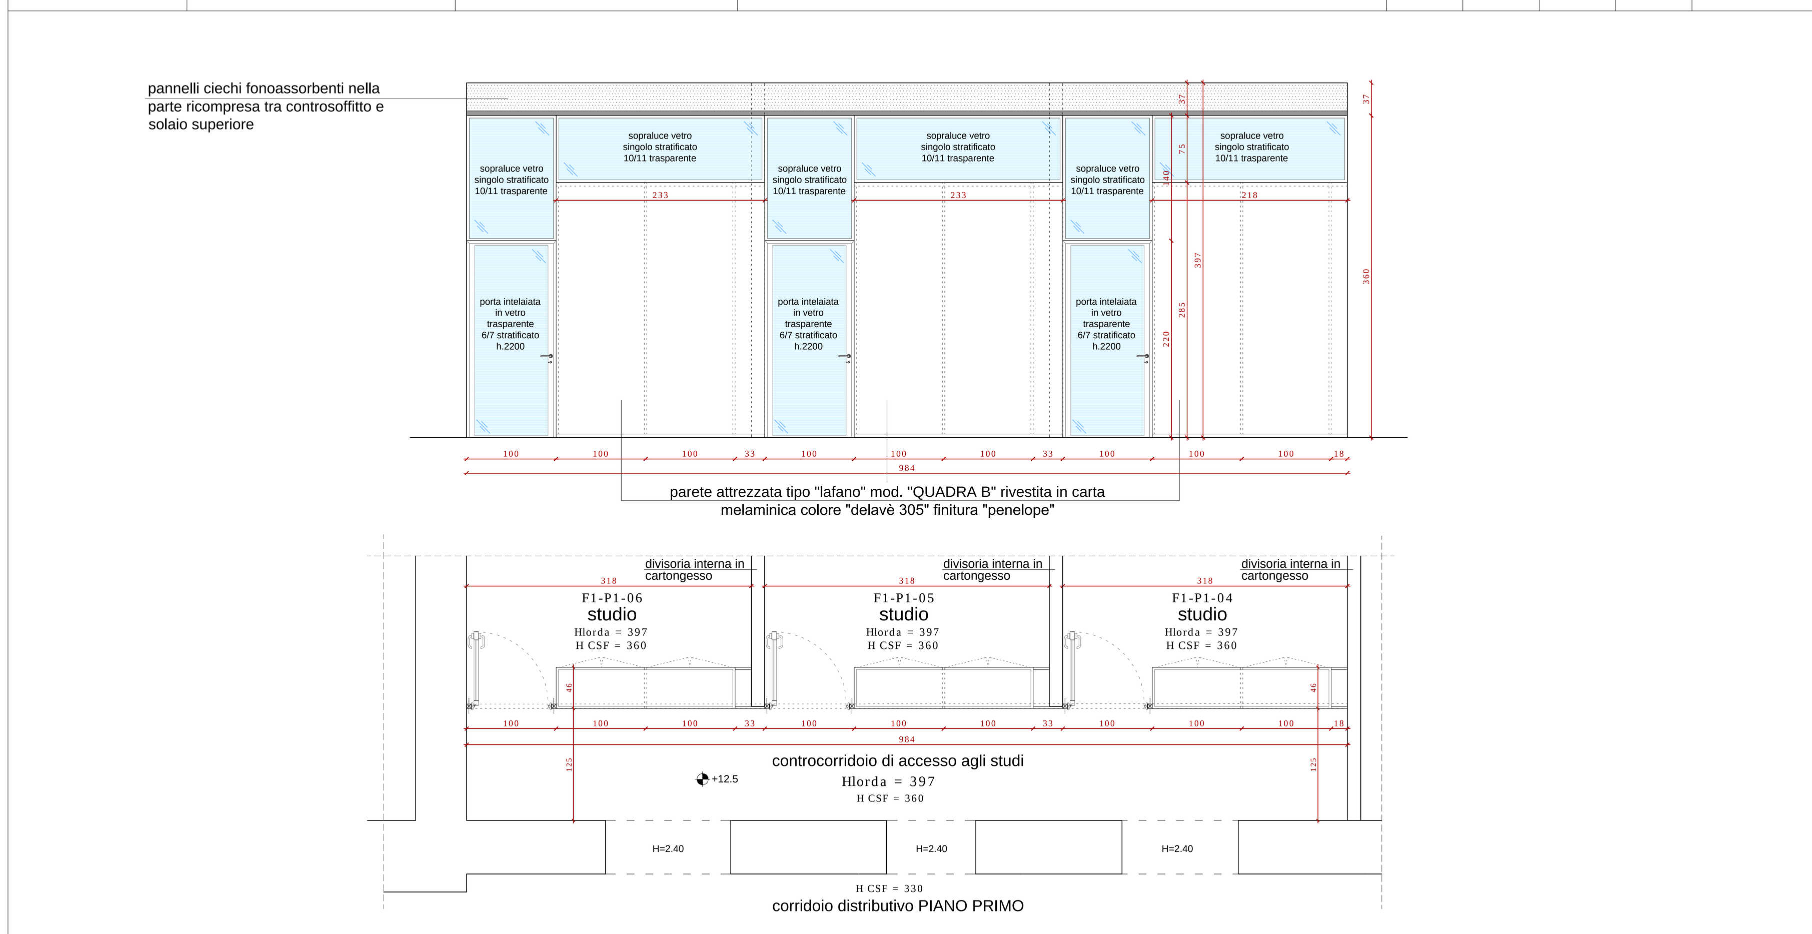

TIPOLOGIA:	PARETE DIVISORIA ATTREZZATA, COMPRENSIVA DI ARMADIATURE, h=3600mm. TIPO "LAFANO" - modello "UNICA R" e "QUADRA B"
TELAI:	IN ALLUMINIO FINITURA ANODIZZATO ARGENTO
ACCESSORI:	MANIGLIA A LEVA tipo "LAFANO" - Mod. "HOPPE" - apertura a 110° - SERRATURE Mod. MA1C
VETRI:	VETRO PORTE 6/7 STRATIFICATO INTELAIATO TRASPARENTE
	VETRO SOPRALUCE NON APRIBILI 10/11 STRATIFICATO TRASPARENTE
NOTE:	– PARTI CIECHE REALIZZATE CON PANNELLI IN AGGLOMERATO LIGNEO sp.18mm. RIVESTITE IN CARTA MELAMINICA COLORE "DELAVÈ 305" FINITURA "PENELOPE" – ATTREZZATE CON CERNIERE A 110° e ANTE BORDATE IN ABS 10/10 – STRUTTURA INTERNA REALIZZATA CON PANNELLI IN AGGLOMERATO LIGNEO sp.22mm RIVESTITI IN CARTA MELAMINICA COLORE AVORIO – RIPIANI IN METALLO COLORE ARGENTO RAL 9006 – PREVEDERE PANNELLI CIECHI FONOASSORBENTI NELLA PARTE SUPERIORE AL CONTROSOFFITTO

SIGLA DI RIFERIMENTO	DIMENSIONI complessive	DIMENSIONI porte luce di passaggio	NUMERO				CODICE E.P.U.
			P.TERRA	P.PRIMO	INTERRATO	TOTALE	
V6	993X360+37cm	90X220cm	-	1	-	1	N10.T1.F1.V6

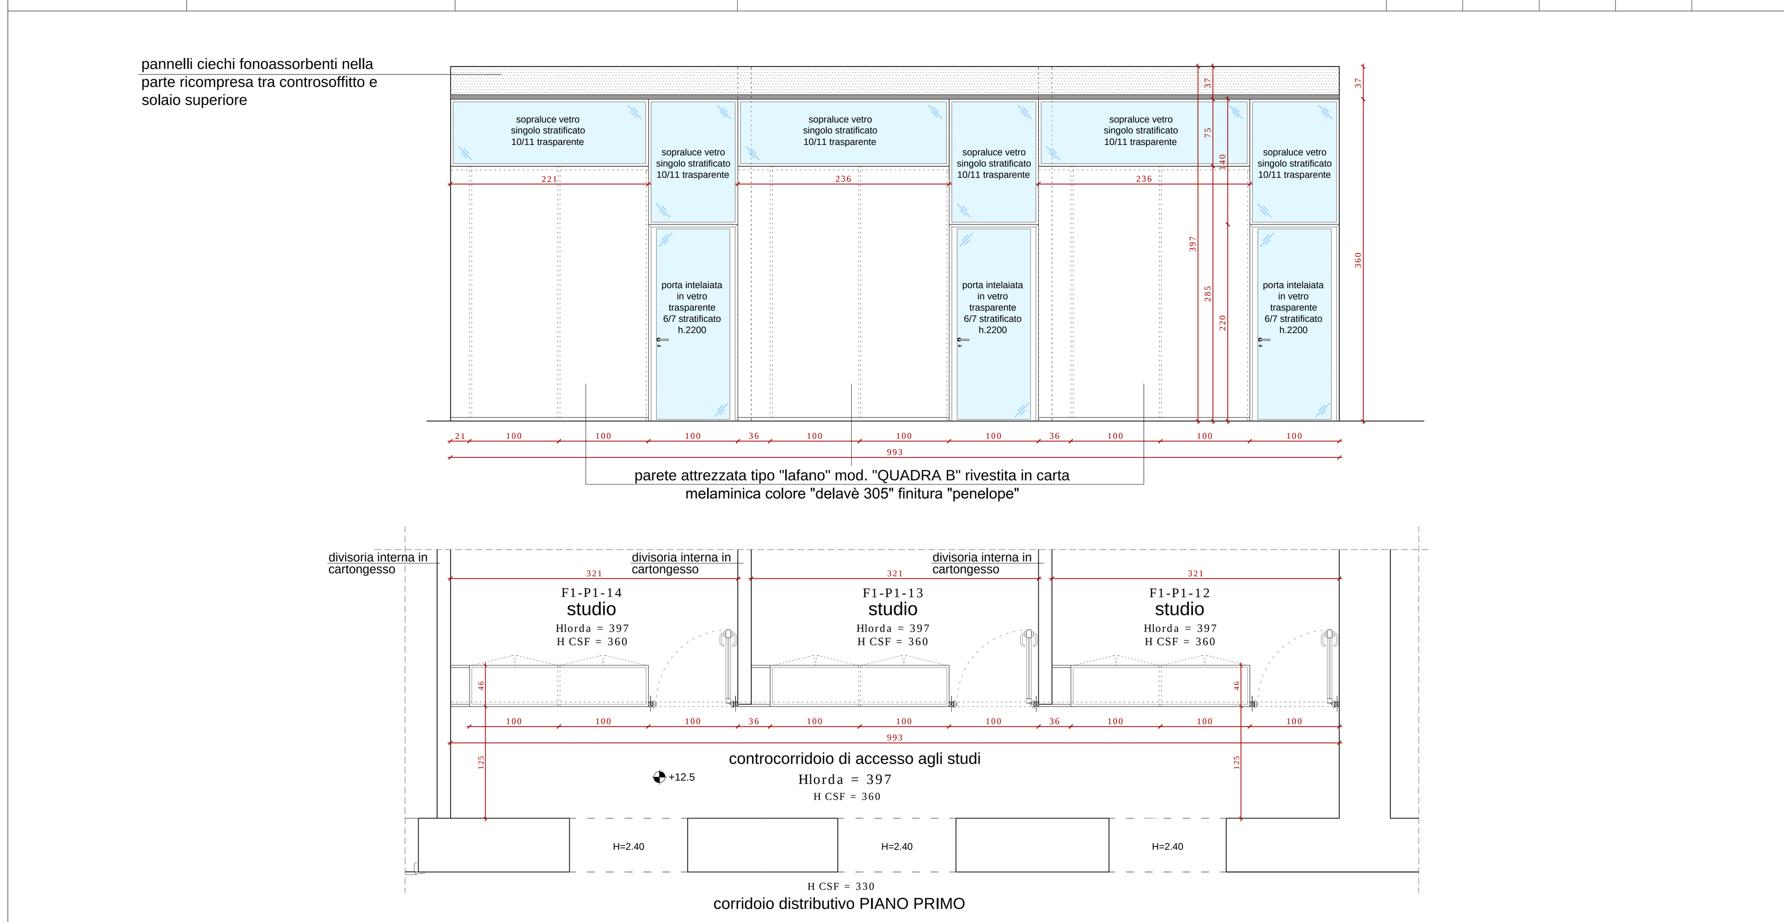

TIPOLOGIA:	PARETE DIVISORIA ATTREZZATA, COMPRENSIVA DI ARMADIATURE, h=3600mm. TIPO "LAFANO" - modello "UNICA R" e "QUADRA B"
TELAI:	IN ALLUMINIO FINITURA ANODIZZATO ARGENTO
ACCESSORI:	MANIGLIA A LEVA tipo "LAFANO" - Mod. "HOPPE" - apertura a 110° - SERRATURE Mod. MA1C
VETRI:	VETRO PORTE 6/7 STRATIFICATO INTELAIATO TRASPARENTE
	VETRO SOPRALUCE NON APRIBILI 10/11 STRATIFICATO TRASPARENTE
NOTE:	– PARTI CIECHE REALIZZATE CON PANNELLI IN AGGLOMERATO LIGNEO sp.18mm. RIVESTITE IN CARTA MELAMINICA COLORE "DELAVÈ 305" FINITURA "PENELOPE" – ATTREZZATE CON CERNIERE A 110° e ANTE BORDATE IN ABS 10/10 – STRUTTURA INTERNA REALIZZATA CON PANNELLI IN AGGLOMERATO LIGNEO sp.22mm RIVESTITI IN CARTA MELAMINICA COLORE AVORIO – RIPIANI IN METALLO COLORE ARGENTO RAL 9006 – PREVEDERE PANNELLI CIECHI FONOASSORBENTI NELLA PARTE SUPERIORE AL CONTROSOFFITTO

SIGLA DI RIFERIMENTO	DIMENSIONI complessive	DIMENSIONI porte luce di passaggio	NUMERO				CODICE E.P.U.
			P.TERRA	P.PRIMO	INTERRATO	TOTALE	
V7	225X360+40cm 165X360+40cm 165X360+40cm	90X220cm	-	1	-	1	N10.T1.F1.V7

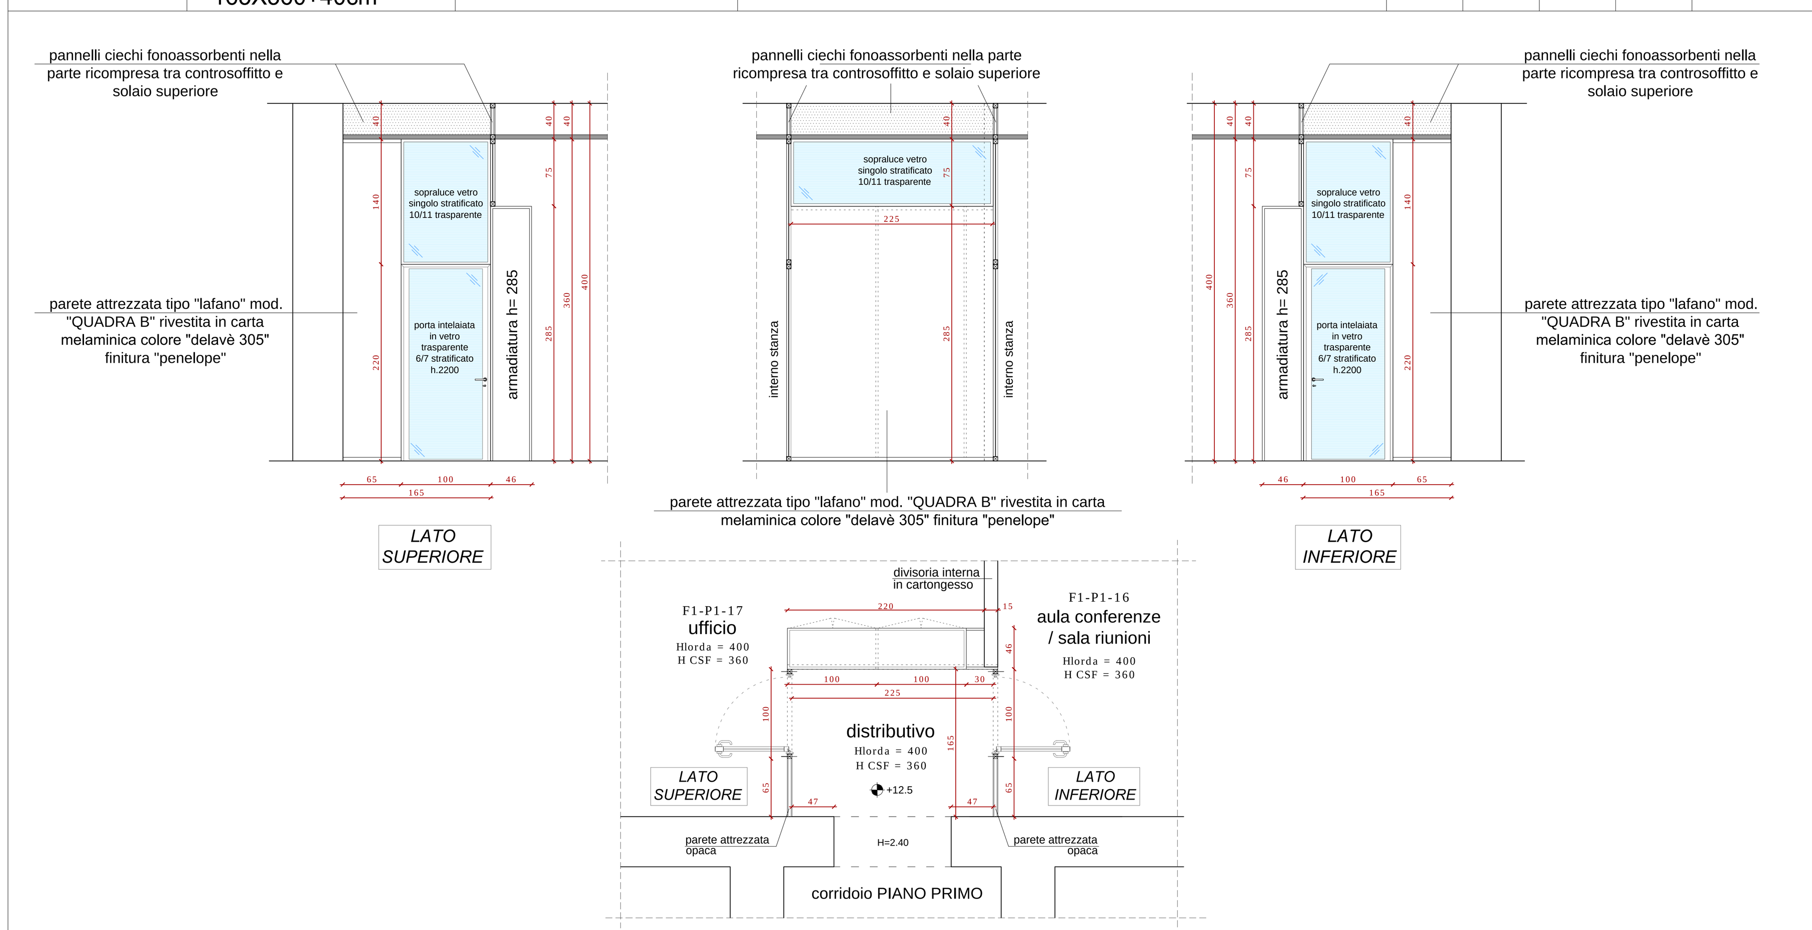

TIPOLOGIA:	PARETE DIVISORIA ATTREZZATA, COMPRENSIVA DI ARMADIATURE, h=3600mm. TIPO "LAFANO" - modello "UNICA R" e "QUADRA B"
TELAI:	IN ALLUMINIO FINITURA ANODIZZATO ARGENTO
ACCESSORI:	MANIGLIA A LEVA tipo "LAFANO" - Mod. "HOPPE" - apertura a 110° - SERRATURE Mod. MA1C
VETRI:	VETRO PORTE 6/7 STRATIFICATO INTELAIATO TRASPARENTE
	VETRO SOPRALUCE NON APRIBILI 10/11 STRATIFICATO TRASPARENTE
NOTE:	– PARTI CIECHE REALIZZATE CON PANNELLI IN AGGLOMERATO LIGNEO sp.18mm. RIVESTITE IN CARTA MELAMINICA COLORE "DELAVÈ 305" FINITURA "PENELOPE" – ATTREZZATE CON CERNIERE A 110° e ANTE BORDATE IN ABS 10/10 – STRUTTURA INTERNA REALIZZATA CON PANNELLI IN AGGLOMERATO LIGNEO sp.22mm RIVESTITI IN CARTA MELAMINICA COLORE AVORIO – RIPIANI IN METALLO COLORE ARGENTO RAL 9006 – PREVEDERE PANNELLI CIECHI FONOASSORBENTI NELLA PARTE SUPERIORE AL CONTROSOFFITTO

SIGLA DI RIFERIMENTO	DIMENSIONI complessive	DIMENSIONI porte luce di passaggio	NUMERO				CODICE E.P.U.
			P.TERRA	P.PRIMO	INTERRATO	TOTALE	
V8	729X360+41cm 165X360+41cm 165X360+41cm	90X220cm	-	-	1	1	N10.T1.F1.V8

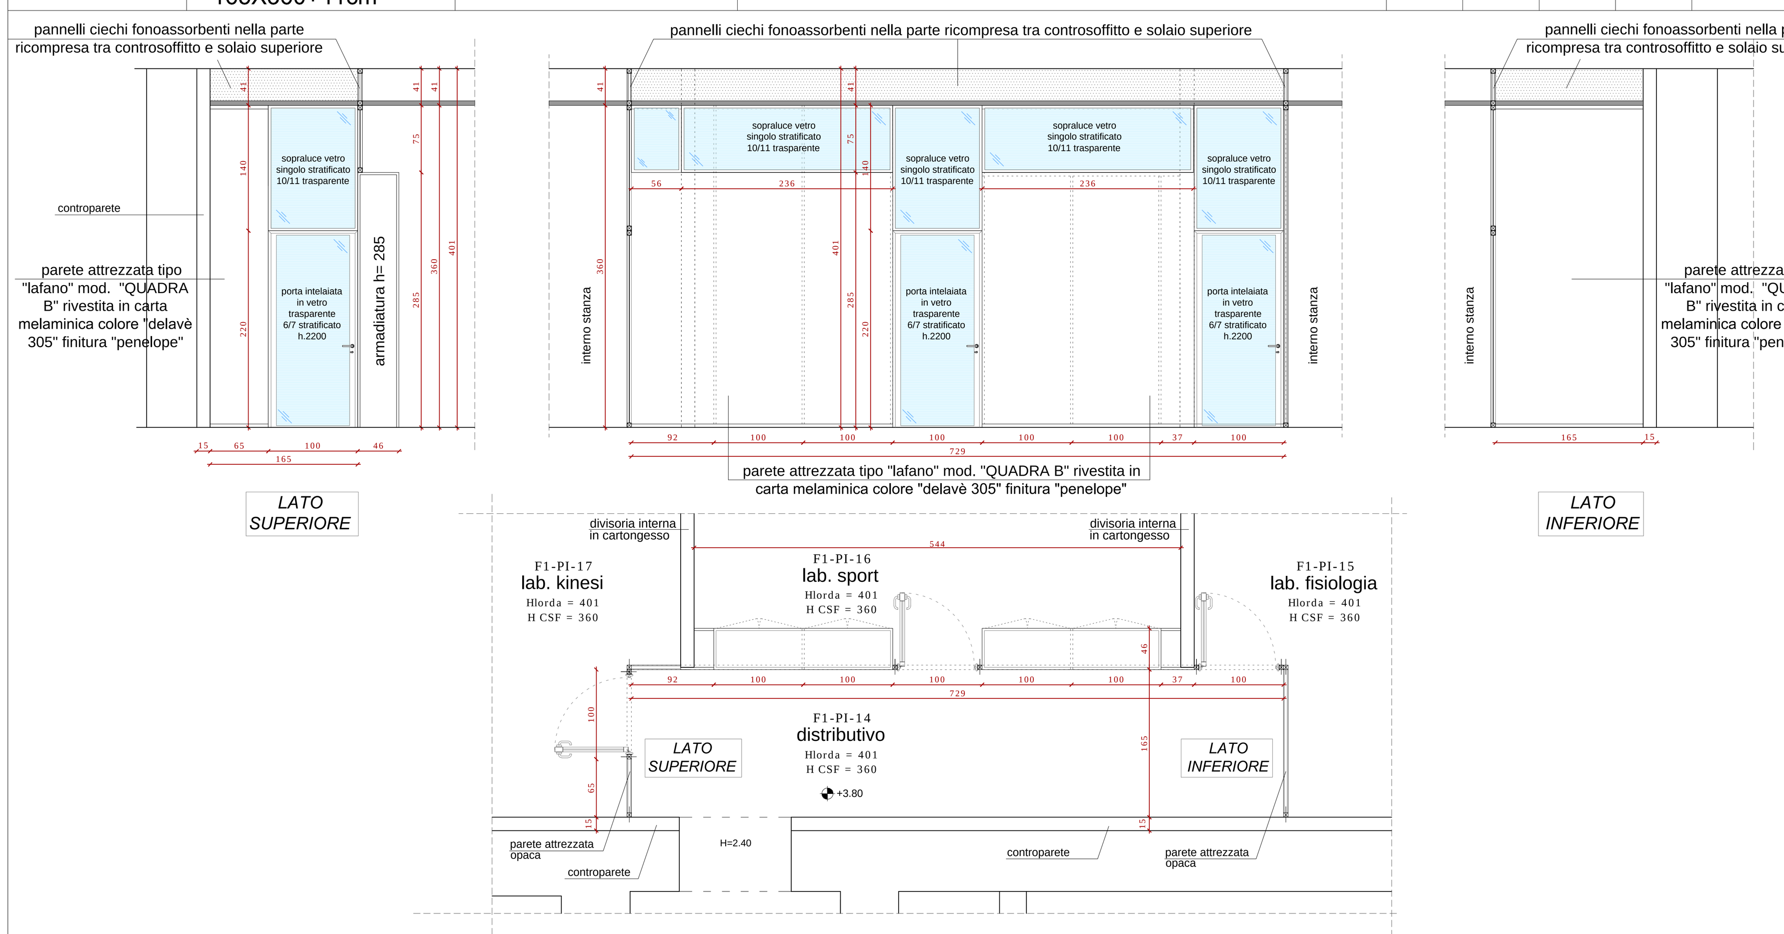

TIPOLOGIA:	PARETE DIVISORIA ATTREZZATA, COMPRENSIVA DI ARMADIATURE, h=3600mm. TIPO "LAFANO" - modello "UNICA R" e "QUADRA B"
TELAI:	IN ALLUMINIO FINITURA ANODIZZATO ARGENTO
ACCESSORI:	MANIGLIA A LEVA tipo "LAFANO" - Mod. "HOPPE" - apertura a 110° - SERRATURE Mod. MA1C
VETRI:	VETRO PORTE 6/7 STRATIFICATO INTELAIATO TRASPARENTE
	VETRO SOPRALUCE NON APRIBILI 10/11 STRATIFICATO TRASPARENTE
NOTE:	– PARTI CIECHE REALIZZATE CON PANNELLI IN AGGLOMERATO LIGNEO sp.18mm. RIVESTITE IN CARTA MELAMINICA COLORE "DELAVÈ 305" FINITURA "PENELOPE" – ATTREZZATE CON CERNIERE A 110° e ANTE BORDATE IN ABS 10/10 – STRUTTURA INTERNA REALIZZATA CON PANNELLI IN AGGLOMERATO LIGNEO sp.22mm RIVESTITI IN CARTA MELAMINICA COLORE AVORIO – RIPIANI IN METALLO COLORE ARGENTO RAL 9006 – PREVEDERE PANNELLI CIECHI FONOASSORBENTI NELLA PARTE SUPERIORE AL CONTROSOFFITTO

PLANIMETRIE DI RIFERIMENTO - PER UNA VISUALIZZAZIONE A SCALA MAGGIORE VEDASI TAVOLA "E.AR.08.01" - ARREDI E NOMENCLATURA SERRAMENTI

PIANTA PIANO INTERRATO

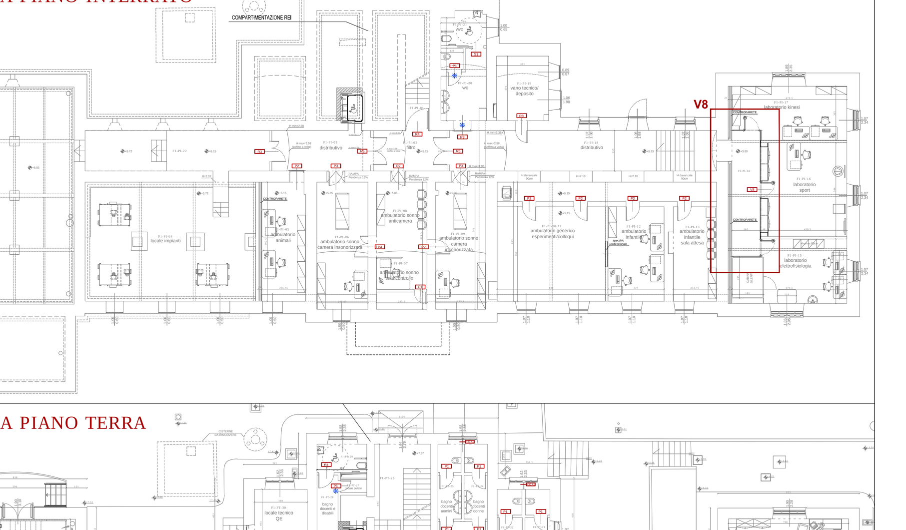

PIANTA PIANO TERRA

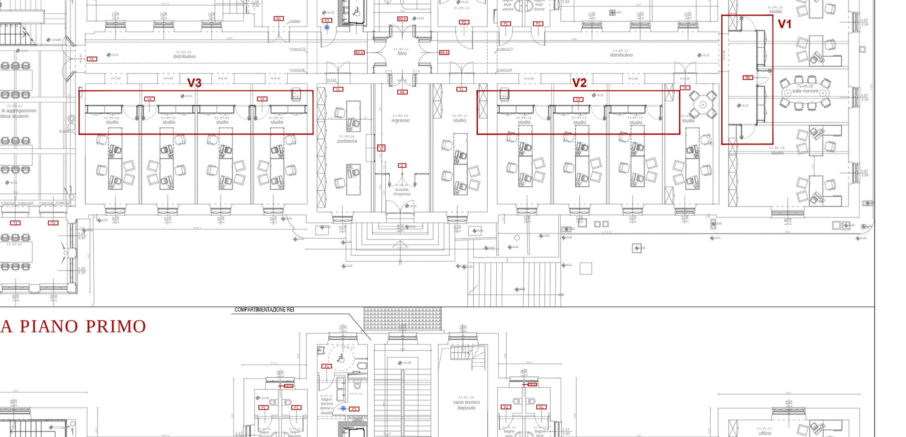

PIANTA PIANO PRIMO

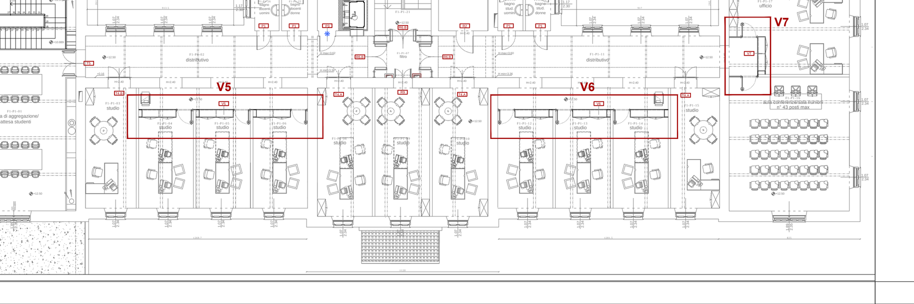

UNIVERSITÀ DEGLI STUDI DI TRIESTE
piazzale Europa n. 1 - 34127 Trieste - Italia

> progetto

LAVORI DI RISTRUTTURAZIONE E RIQUALIFICAZIONE FUNZIONALE DEGLI EDIFICI "F1" ED "F2" PRESSO IL COMPRENSORIO EX OPP DI S. GIOVANNI IN TRIESTE, AD USO DELLA FACOLTA' E DEL DIPARTIMENTO DI PSICOLOGIA

> Responsabile Unico del Procedimento
Arch. ILIO CAMPANI
Sez. Edilizia e Affari Tecnici
tel. +39-040.558.7709; fax +39-040.558.3467; e-mail: ilio.campani@amm.units.it;

> Componenti ATI:
> CAPOGRUPPO
CAIREPRO cooperativa architetti e ingegneri progettazione
via Gandhi, 1/d - 42123 Reggio Emilia (RE)
tel.: +39(0522)1538501 - fax: +39(0522)322127
e-mail:segreteria@cairep.it-c.f./p.iva:01704960358
PROGETTAZIONE DEFINITIVA ED ESECUTIVA COORDINATA
Gruppo di lavoro:
- Arch. MAICHER BIAGINI (responsabile progettazione architettonica)
- Ing. ARDILIO MAGOTTI (coordinamento edile e attività specialistiche) (responsabile progetto impianti elettrici)
- Arch. ANTONIO ARMAROLI (progettazione architettonica)
- Ing. PAOLO GENTA (responsabile progetto impianti idrici e meccanici)
- Arch. ANIELLO TAFURO (coordinatore della sicurezza in fase di progettazione)
- Ing. ALBERTO CALZA (responsabile progetto strutture)

collaboratori:
Ing. LETIZIA GILARDI
Ing. LUIGI CAVALLO
Arch. LORENZO VILLA
Ing. SIMONE FRATI

> MANDANTE
Arch. ENRICO FONTANILI
via Pavese n°14 - 42017 Novellara (RE)
tel.: +39 0522 661857
PROGETTAZIONE DEFINITIVA ED ESECUTIVA ARCHITETTONICA

> MANDANTE
ARCHIDOMUS
STUDIO TECNICO ASSOCIATO
via Lazzaretto Vecchio, 10 - 34123 Trieste
tel.040 313088 fax.040 3225283
email: info@studioarchidomus.it
c.f. e partita IVA: 00798790325
RILIEVO A SUPPORTO DELLA PROGETTAZIONE
Geom. ARMANDO GILARDI
Geom. DAVIDE MEZZINA
COORDINAMENTO DELLA SICUREZZA IN FASE DI ESECUZIONE
Arch. ROBERTO FLAMINIO

> fase

PROGETTO ESECUTIVO

02	21/10/2010	REVISIONE 2: RIENTRO FINANZIAMENTO			
00	06/04/2012	EMISSIONE			
REV.	DATA	DESCRIZIONE - MOTIVO DELLA REVISIONE	REDATTO	CONTROLLATO	APPROVATO

TITOLO ELABORATO

PROGETTO ARREDI FABBRICATO F1 PARETI ATTREZZATE

AGGIORNAMENTO

NUMERO ELABORATO: E.AR.08.3.3

DATA: 06/04/2012

PRATICA N°: 2873

SCALA: 1:20

PERCORSO FILE: M:\Pratiche\2873\D2D\20100907 - ESECUTIVO\ARCHITETTONICO\20120426 - REV01\2873-00-E.AR.08.3.1-2-3 - PROG_Abaco_serramenti INT F1-01.dwg

Il disegno e tutte le informazioni che vi sono contenute, sono di esclusiva proprietà di Università degli Studi di Trieste e non possono essere copiati, riprodotti, consegnati a terzi e/o resi pubblici senza autorizzazione scritta da parte del proprietario.