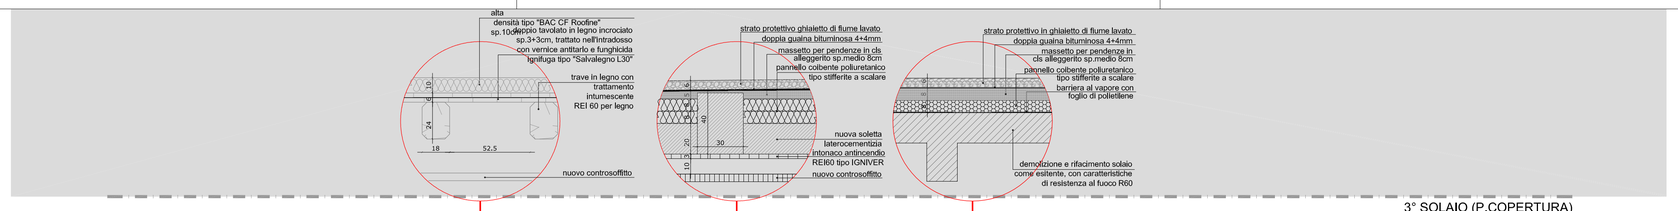

3° SOLAIO (P.COPERTURA)

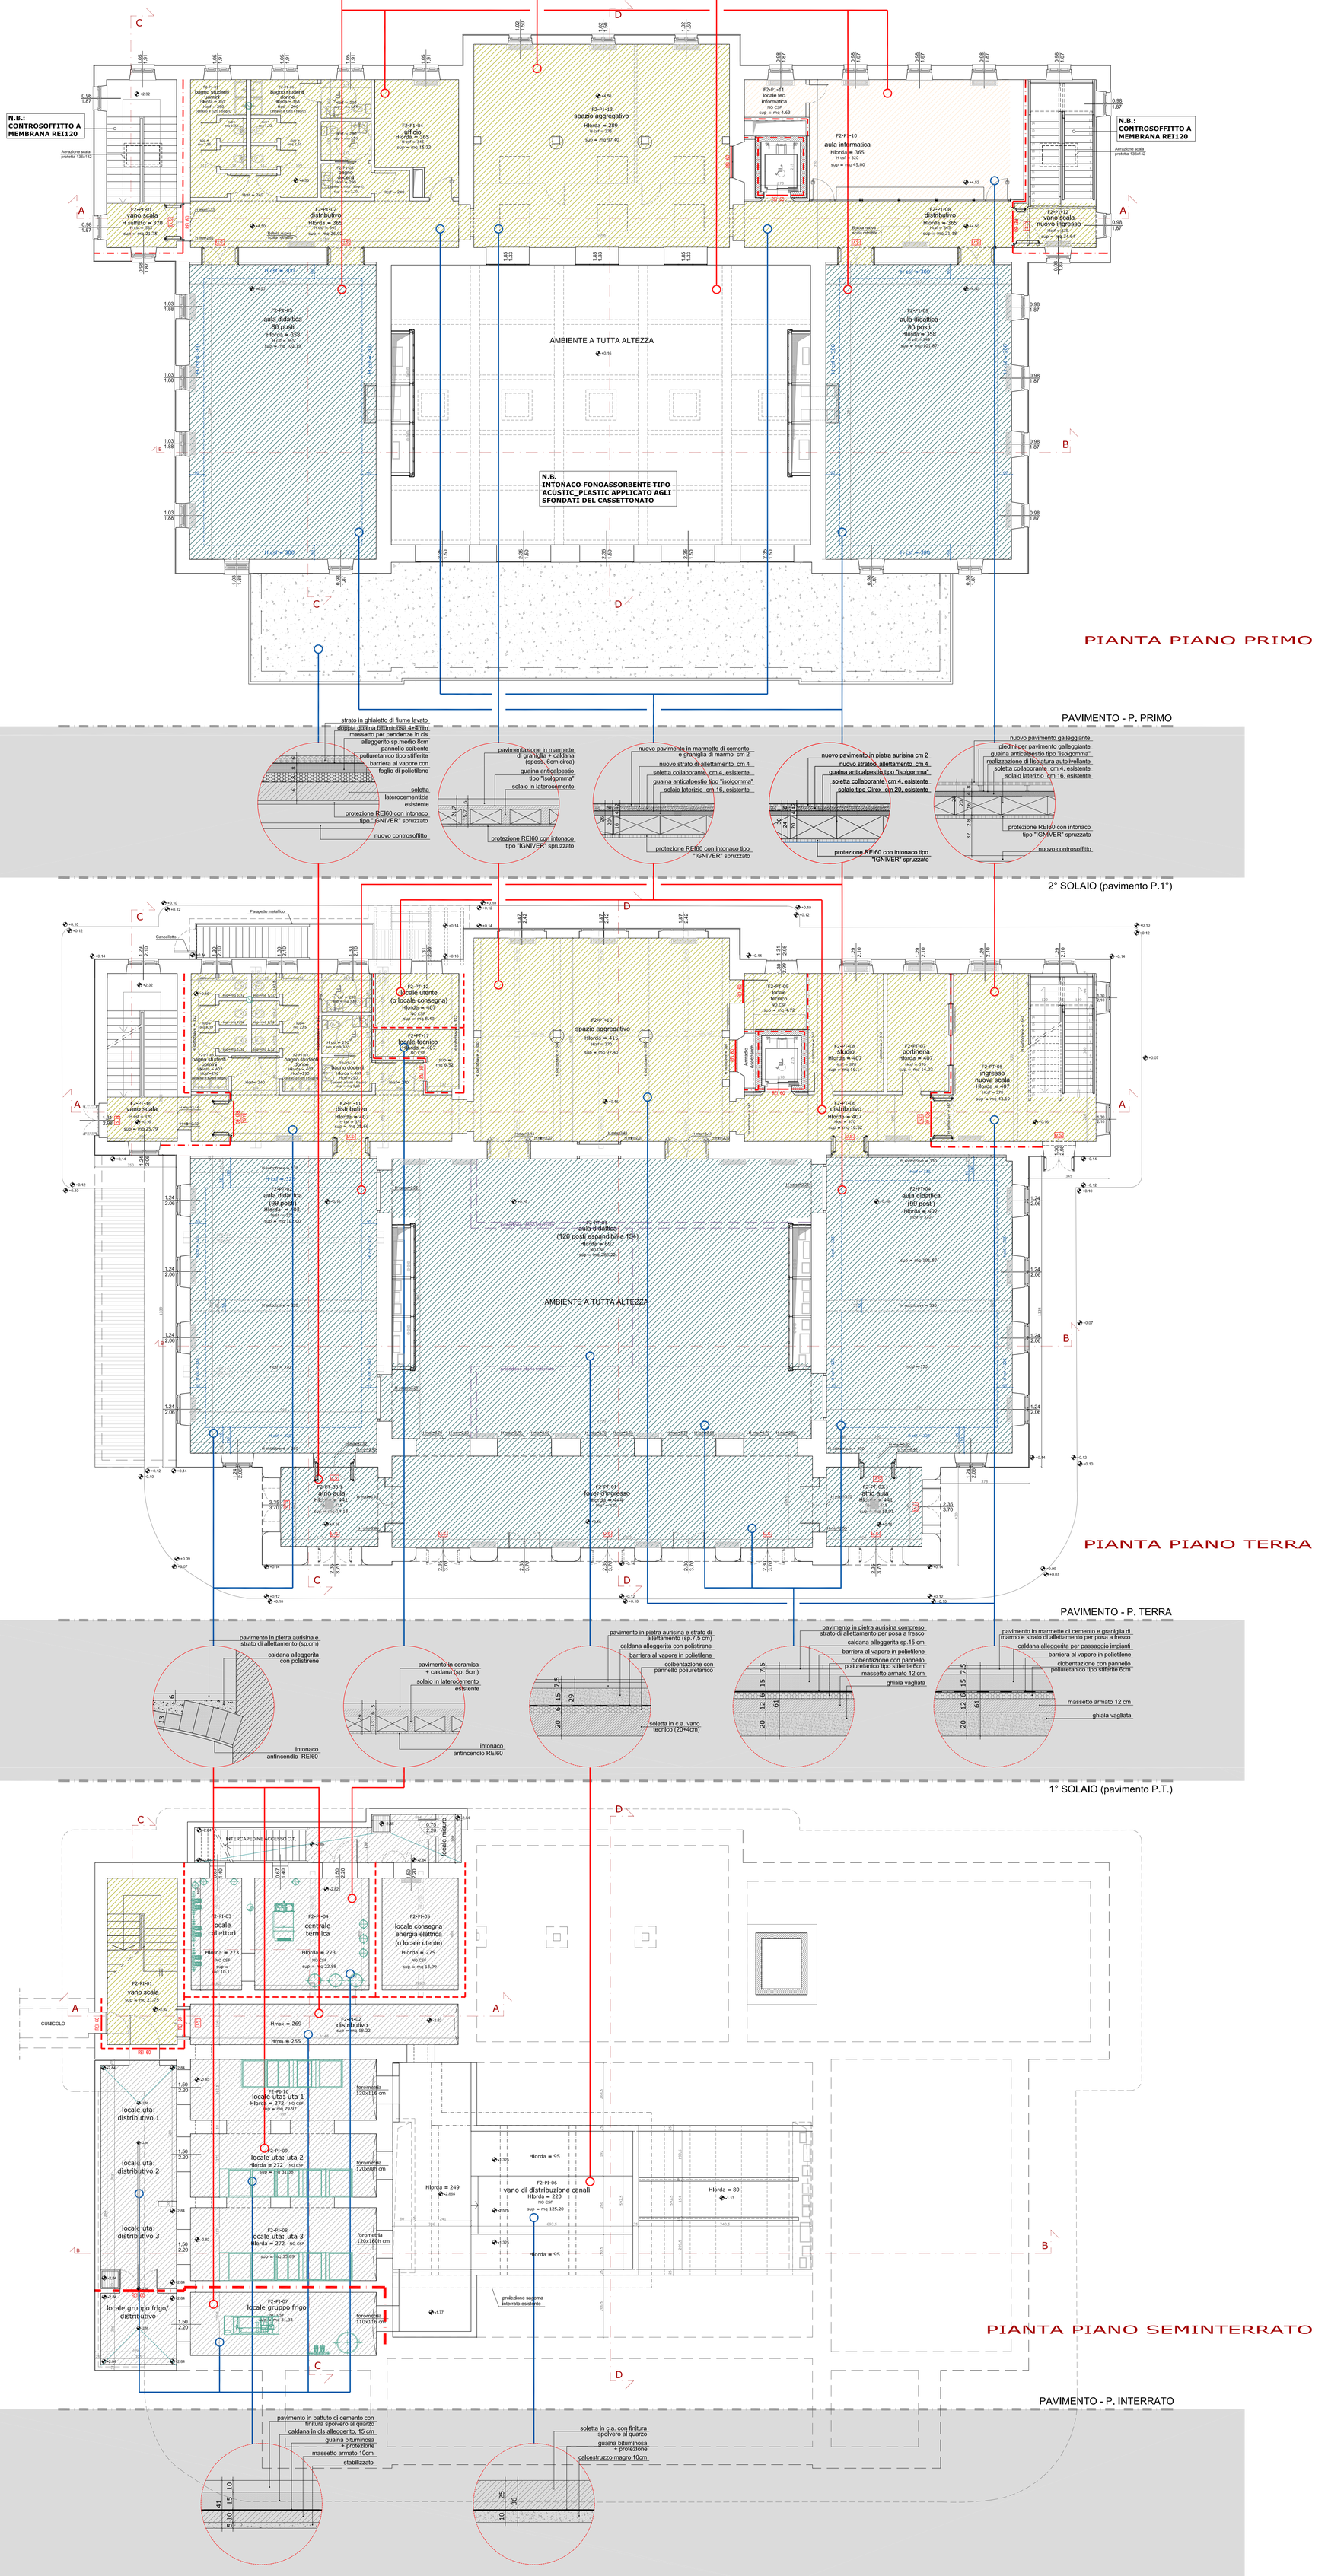

PIANTA PIANO PRIMO

PAVIMENTO - P. PRIMO

2° SOLAIO (pavimento P.1°)

PIANTA PIANO TERRA

PAVIMENTO - P. TERRA

1° SOLAIO (pavimento P.T.)

PIANTA PIANO SEMINTERRATO

PAVIMENTO - P. INTERRATO

N

K-PLAN

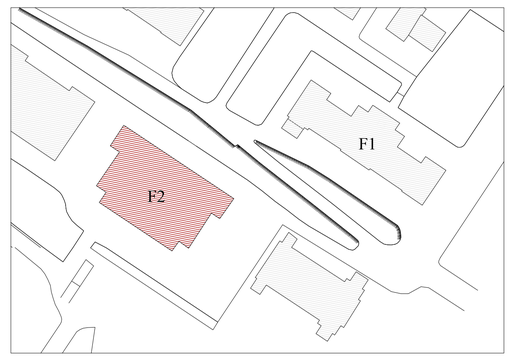

LEGENDA PAVIMENTI

- PAVIMENTO IN PIETRA AURISINA
- PAVIMENTO IN MARMETTE
- PAVIMENTO IN BATTUTO DI CEMENTO
- PAVIMENTO GALLEGGIANTE

PER ASPETTI DI DETTAGLIO FINITURE VEDESI TAVOLA "E.AR.10.1 / E.AR.10.2 / E.AR.10.3"

UNIVERSITÀ DEGLI STUDI DI TRIESTE
piazzale Europa n. 1 - 34127 Trieste - Italia

> progetto

LAVORI DI RISTRUTTURAZIONE E RIQUALIFICAZIONE FUNZIONALE DEGLI EDIFICI "F1" ED "F2" PRESSO IL COMPRENSORIO EX OPP DI S. GIOVANNI IN TRIESTE, AD USO DELLA FACOLTA' E DEL DIPARTIMENTO DI PSICOLOGIA

> Responsabile Unico del Procedimento

Arch. ILIO CAMPANI
Sez. Edilizia e Affari Tecnici
tel. +39-040.558.7709; fax +39-040.558.3467; e-mail: ilio.campani@amm.units.it;

> Componenti ATI:
> CAPOGRUPPO

CAIREPRO cooperativa architetti e ingegneri progettazione
via Gandhi, 13 - 42123 Reggio Emilia (RE)
tel. +39 0522 516203 - fax +39 0522 516276
e-mail: cairepro@cairepro.it - w.c.: cairepro.it

PROGETTAZIONE DEFINITIVA ED ESECUTIVA COORDINATA

Gruppo di lavoro:
- Arch. MAICHER BIAGINI (responsabile progettazione architettonica)
- Ing. ARDILIO MAGOTTI (coordinamento edile e attività specialistiche) (responsabile progetto impianti elettrici)
- Arch. ANTONIO ARMAROLI (progettazione architettonica)
- Ing. PAOLO GENTA (responsabile progetto impianti idrici e meccanici)
- Arch. ANIELLO TAFURO (coordinatore della sicurezza in fase di progettazione)
- Ing. ALBERTO CALZA (responsabile progetto strutture)

collaboratori:
Ing. LETIZIA GILARDI
Ing. LUIGI CAVALLO
Arch. LORENZO VILLA
Ing. SIMONE FRATI

> MANDANTE

Arch. ENRICO FONTANILI
via Pavese n°14 - 42017 Novellara (RE)
tel.: +39 0522 661857

PROGETTAZIONE DEFINITIVA ED ESECUTIVA ARCHITETTONICA

> MANDANTE

ARCHIDOMUS
STUDIO TECNICO ASSOCIATO
via Lazzaretto Vecchio, 10 - 34123 Trieste
tel.040 3130883 fax.040 3225283
e-mail: info@studioarchidomus.it
c.f. e partita IVA: 00798790325

RILIEVO A SUPPORTO DELLA PROGETTAZIONE
Geom. ARMANDO GILARDI
Geom. DAVIDE MEZZINA

COORDINAMENTO DELLA SICUREZZA IN FASE DI ESECUZIONE
Arch. ROBERTO FLAMINIO

> fase

PROGETTO ESECUTIVO

REV.	DATA	DESCRIZIONE - MOTIVO DELLA REVISIONE	REDATTO	CONTROLLATO	APPROVATO
00	06/04/2012	EMISSIONE			

TITOLO ELABORATO

PROGETTO DI DETTAGLIO
PIANTE STRATIGRAFIE SOLAI
FABBRICATO F2

AGGIORNAMENTO

NUMERO ELABORATO
E.AR.08.8.2

DATA 06/04/2012
PRATICA N° 2873

SCALA 1:100

PERCORSO FILE: M:\Pratiche\2873\D2D\20100907 - ESECUTIVO\ARCHITETTONICO\20120426 - REV01\2873-00-E.AR.08.8.2 - Piante stratigrafie solai Fabbricato F2-01.dwg

Il disegno e tutte le informazioni che vi sono contenute, sono di esclusiva proprietà di Università degli Studi di Trieste e non possono essere copiati, riprodotti, comunicati a terzi e/o resi pubblici senza autorizzazione scritta da parte dell'proprietario.