PROSPETTO LATERALE _scala 1:20

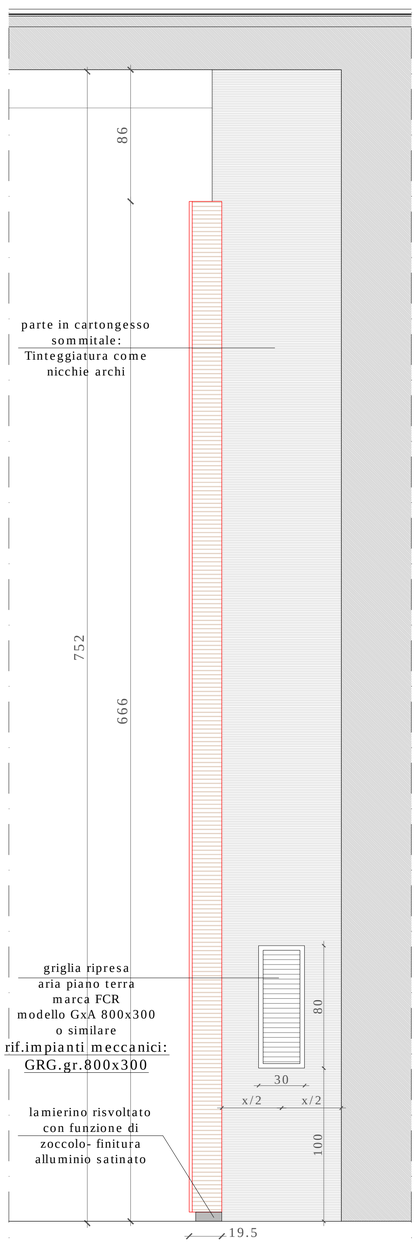

PROSPETTO FRONTALE e SCHEMA DISTRIBUZIONE CANALI _scala 1:20

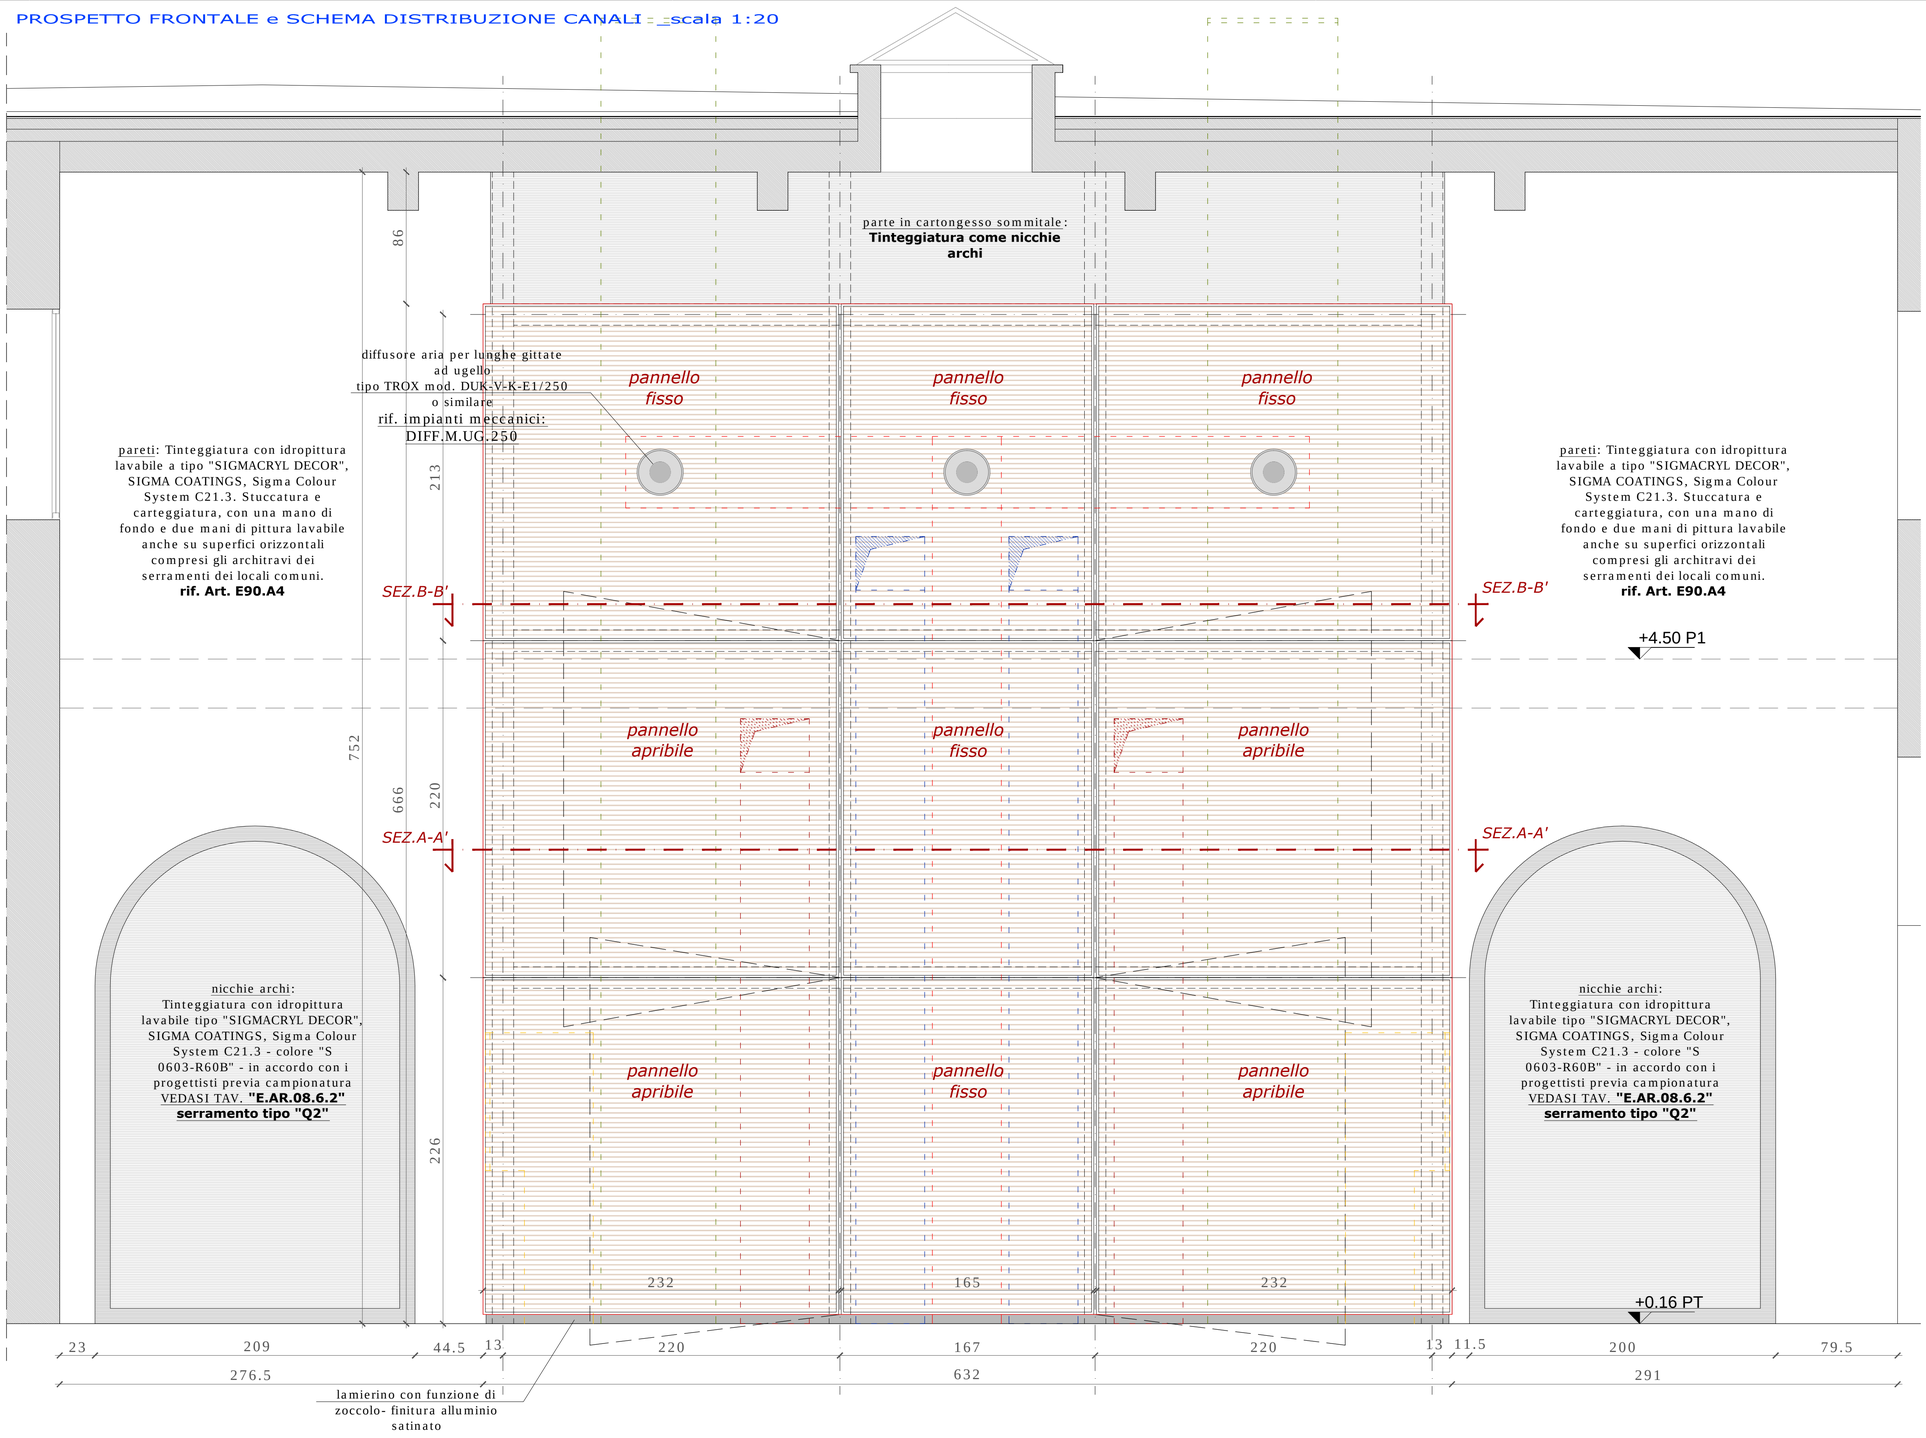

Part. A

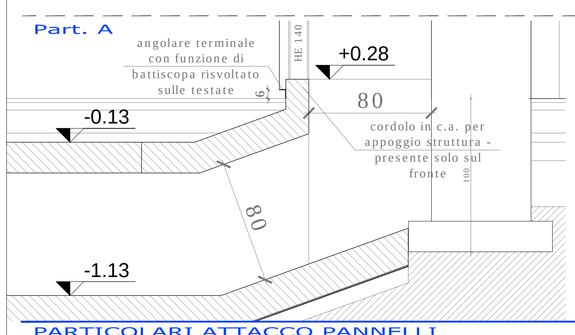

PARTICOLARI ATTACCO PANNELLI

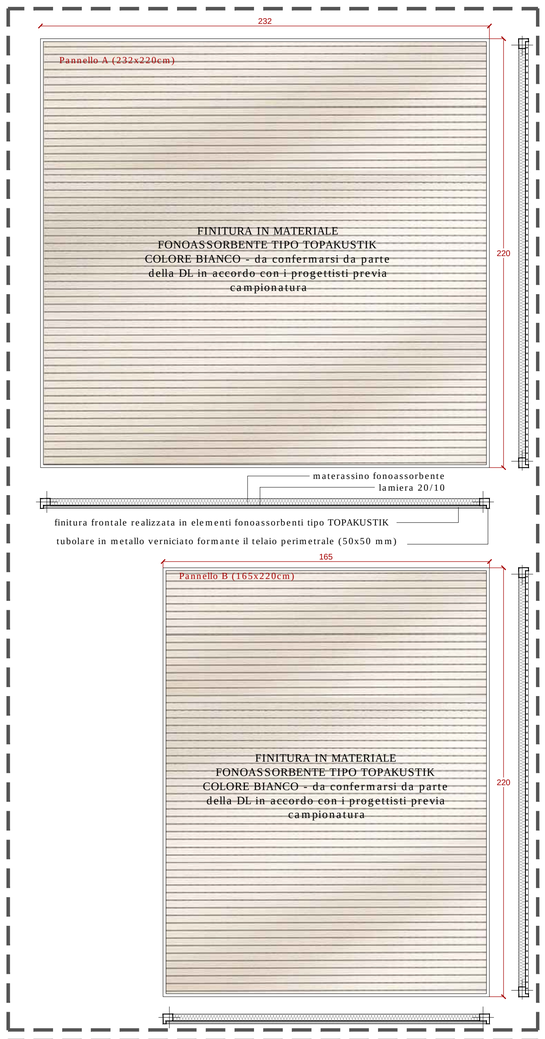

Part. B

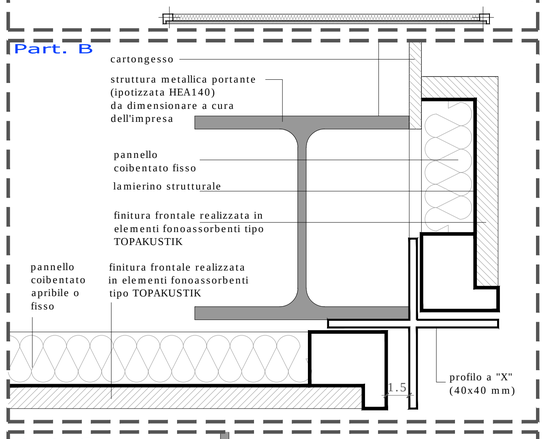

Part. C

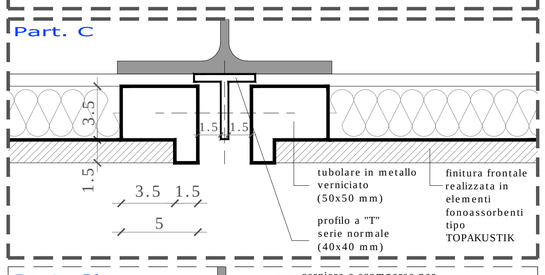

Part. C'

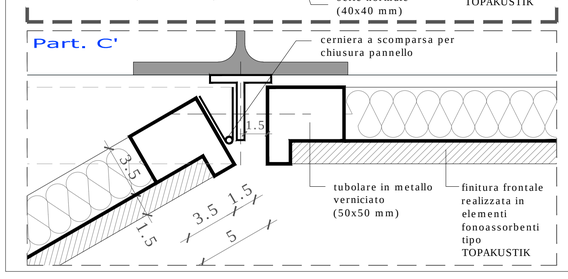

SEZIONE A-A' _scala 1:20

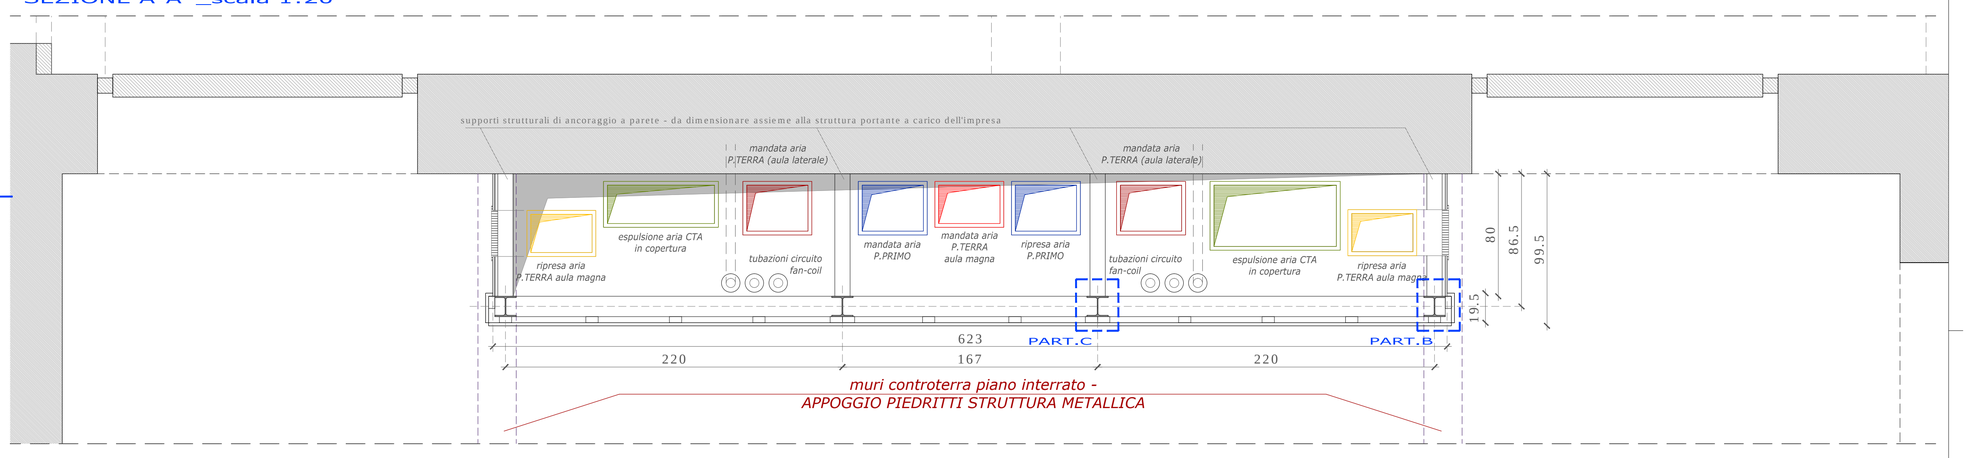

SEZIONE B-B' _scala 1:20

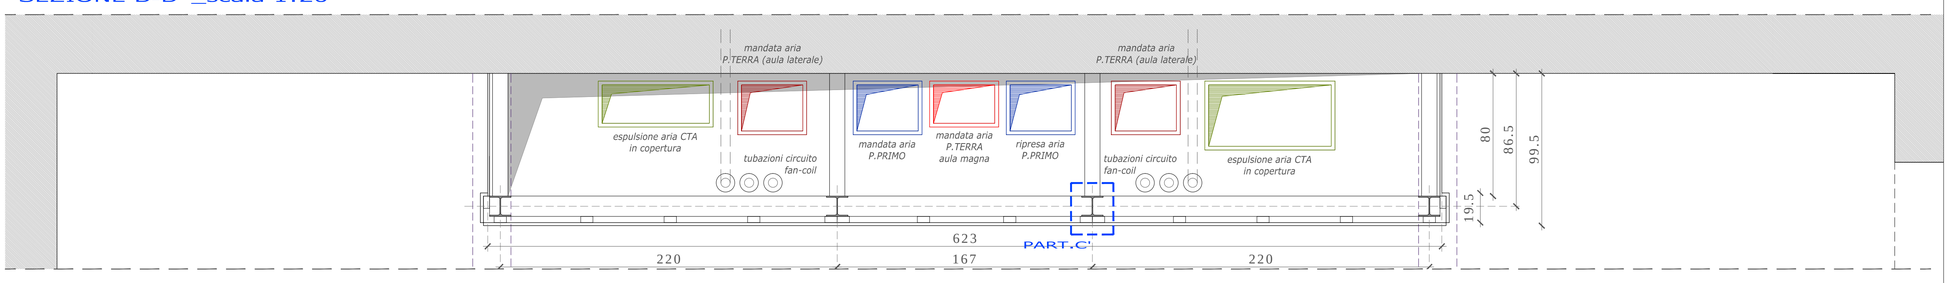

INQUADRAMENTO PLANIMETRICO E SEZIONE TRASVERSALE_ scala 1:50

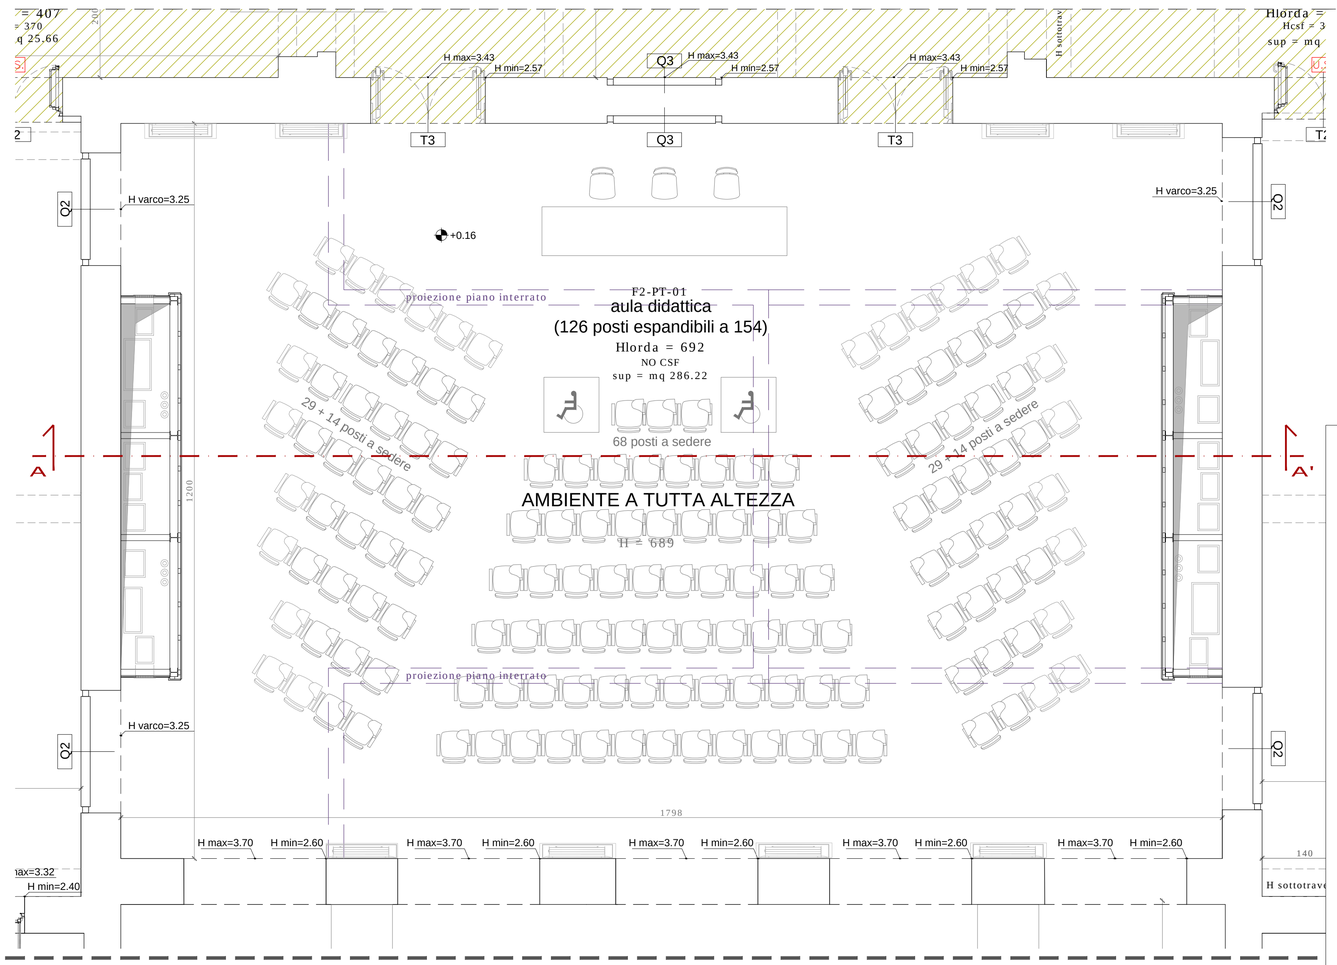

SEZIONE A-A'

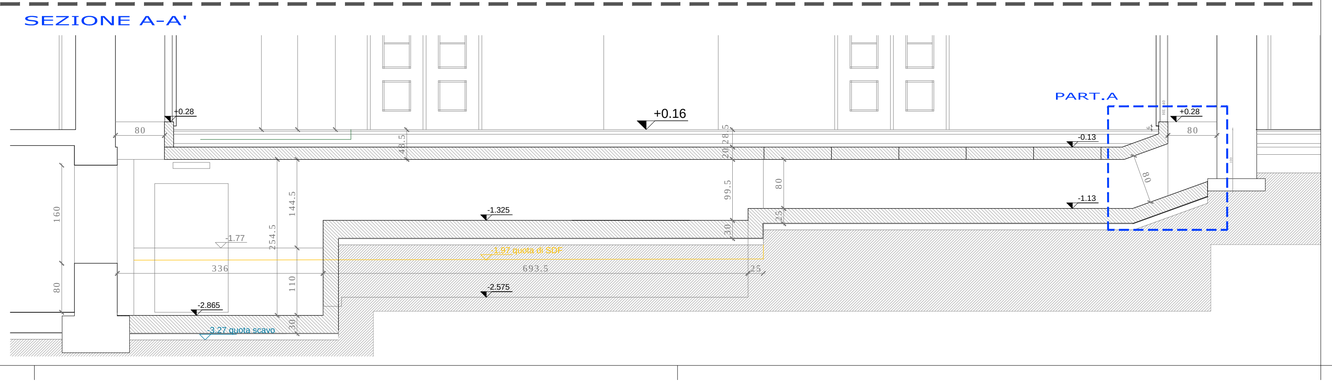

N.B.:

FORNITURA E POSA DI 2 QUINTE IN ALLESTIMENTO SPECIALE COME DA PROPOSTA ESECUTIVA (TIPO AZIENDA "B.D.B. di Dodi Ugo -Carpi" o SIMILARE)
RIFERIMENTO COMPUTO ART.F1.Q1

DA REALIZZARSI PREVIA ACCETTAZIONE DELLA D.L. SULLA SCORTA DEI DISEGNI COSTRUTTIVI COMPRENSIVI DI DIMENSIONAMENTO DELLE OPERE MINUTE DI ORDINE STRUTTURALE E PREVIO CAMPIONAMENTO DELLE FINITURE E DEL PANNELLO TIPO (CON CERNIERE ED ACCESSORI)

LE QUINTE A PROTEZIONE DEI VANI TECNICI QUI RAPPRESENTATE DEBBONO ESSERE TRACCIATE A PARTIRE DALLE ASOLE IMPIANTISTICHE IN RISALITA DALL'INTERRATO
I LIMITI DI INGOMBRO DI TALI ASOLE SONO DEFINITI DAI MURI CONTROTERRA DI PROGETTO (affiancati ai preesistenti) ALL'INTERRATO

SI RENDERA' PERTANTO NECESSARIA LA VERIFICA PRELIMINARE DI DETTAGLIO IN LOCO DI TUTTE LE MISURE PRIMA DELL'INIZIO DEI LAVORI

UNIVERSITÀ DEGLI STUDI DI TRIESTE
piazzale Europa n. 1 - 34127 Trieste - Italia

> progetto

LAVORI DI RISTRUTTURAZIONE E RIQUALIFICAZIONE FUNZIONALE DEGLI EDIFICI "F1" ED "F2" PRESSO IL COMPRENSORIO EX OPP DI S. GIOVANNI IN TRIESTE, AD USO DELLA FACOLTA' E DEL DIPARTIMENTO DI PSICOLOGIA

> Responsabile Unico del Procedimento
Arch. ILIO CAMPANI
Sez. Edilizia e Affari Tecnici
tel. +39-040.558.7709; fax +39-040.558.3467; e-mail: ilio.campani@amm.units.it;

> Componenti ATI:
> CAPOGRUPPO
CAIREPRO cooperativa architetti e ingegneri progettazione
via Gandhi, 1/d - 42123 Reggio Emilia (RE)
tel. +39(05)22(538501) - fax: +39(05)22(522127
e-mail segreteria@cairep.it; c.f./p.iva 01704960358
PROGETTAZIONE DEFINITIVA ED ESECUTIVA COORDINATA
Gruppo di lavoro:
- Arch. MAICHER BIAGINI (responsabile progettazione architettonica)
- Ing. ARDILIO MAGOTTI (coordinamento edile e attività specialistiche) (responsabile progetto impianti elettrici)
- Arch. ANTONIO ARMAROLI (progettazione architettonica)
- Ing. PAOLO GENTA (responsabile progetto impianti idrici e meccanici)
- Arch. ANIELLO TAFURO (coordinatore della sicurezza in fase di progettazione)
- Ing. ALBERTO CALZA (responsabile progetto strutture)

collaboratori:
Ing. LETIZIA GILARDI
Ing. LUIGI CAVALLO
Arch. LORENZO VILLA
Ing. SIMONE FRATI

> MANDANTE
Arch. ENRICO FONTANILI
via Pavese n°14 - 42017 Novellara (RE)
tel.: +39 0522 661857
PROGETTAZIONE DEFINITIVA ED ESECUTIVA ARCHITETTONICA

> MANDANTE
ARCHIDOMUS
STUDIO TECNICO ASSOCIATO
via Lazzaretto Vecchio, 10 - 34123 Trieste
tel.040.313088 fax.040 3225283
email: info@studioarchidomus.it
c.f. e partita IVA: 00798790325
RILIEVO A SUPPORTO DELLA PROGETTAZIONE
Geom. ARMANDO GILARDI
Geom. DAVIDE MEZZINA
COORDINAMENTO DELLA SICUREZZA IN FASE DI ESECUZIONE
Arch. ROBERTO FLAMINIO

> fase

PROGETTO ESECUTIVO

REV.	DATA	DESCRIZIONE - MOTIVO DELLA REVISIONE	REDATTO	CONTROLLATO	APPROVATO
00	06/04/2012	EMISSIONE			

TITOLO ELABORATO

ALLESTIMENTI INTERNI AULA DIDATTICA DOPPIO VOLUME FABBRICATO F2

AGGIORNAMENTO

NUMERO ELABORATO: E.AR.13

DATA: 06/04/2012 — PRATICA N°: 2873

SCALA: varie

PERCORSO FILE: M:\Pratiche\2873\D2D\20100907 - ESECUTIVO\ARCHITETTONICO\20120426 - REV01\2873-00-E.AR.13 - Allestimento aula grande Fabbicato F2.dwg

Il disegno e tutte le informazioni che vi sono contenute, sono di esclusiva proprietà di Università degli Studi di Trieste
e non possono essere copiati, riprodotti, consegnati a terzi o/o resi pubblici senza autorizzazione scritta da parte del proprietario.