




PROGETTO PROSPETTO OVEST (nord-ovest)

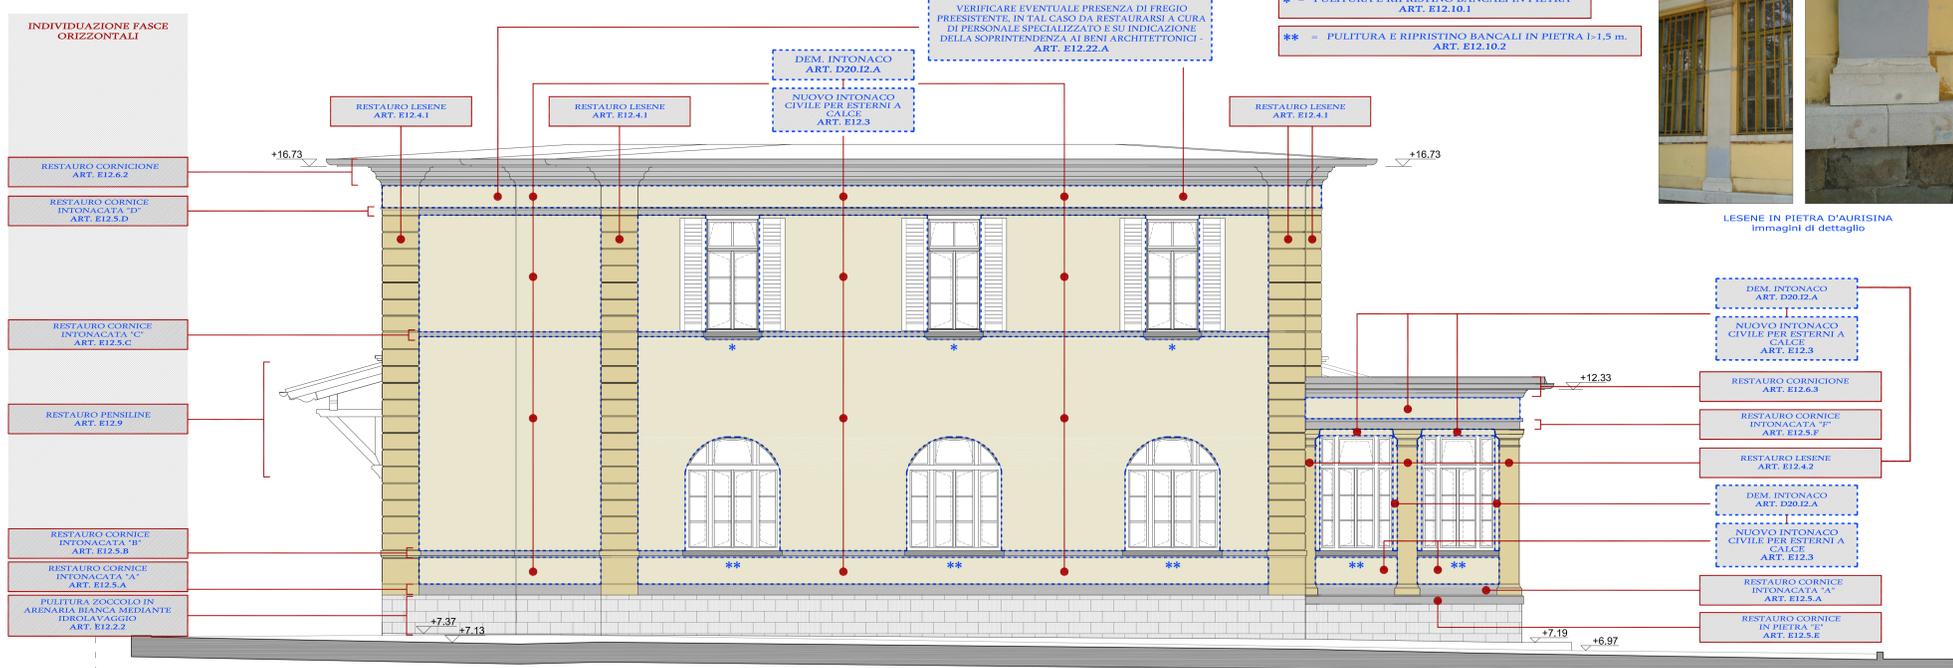


STATO DI FATTO PROSPETTO OVEST (nord-ovest)

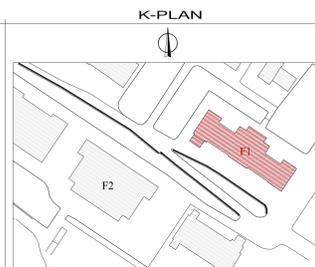

PROGETTO PROSPETTO EST (sud-est)

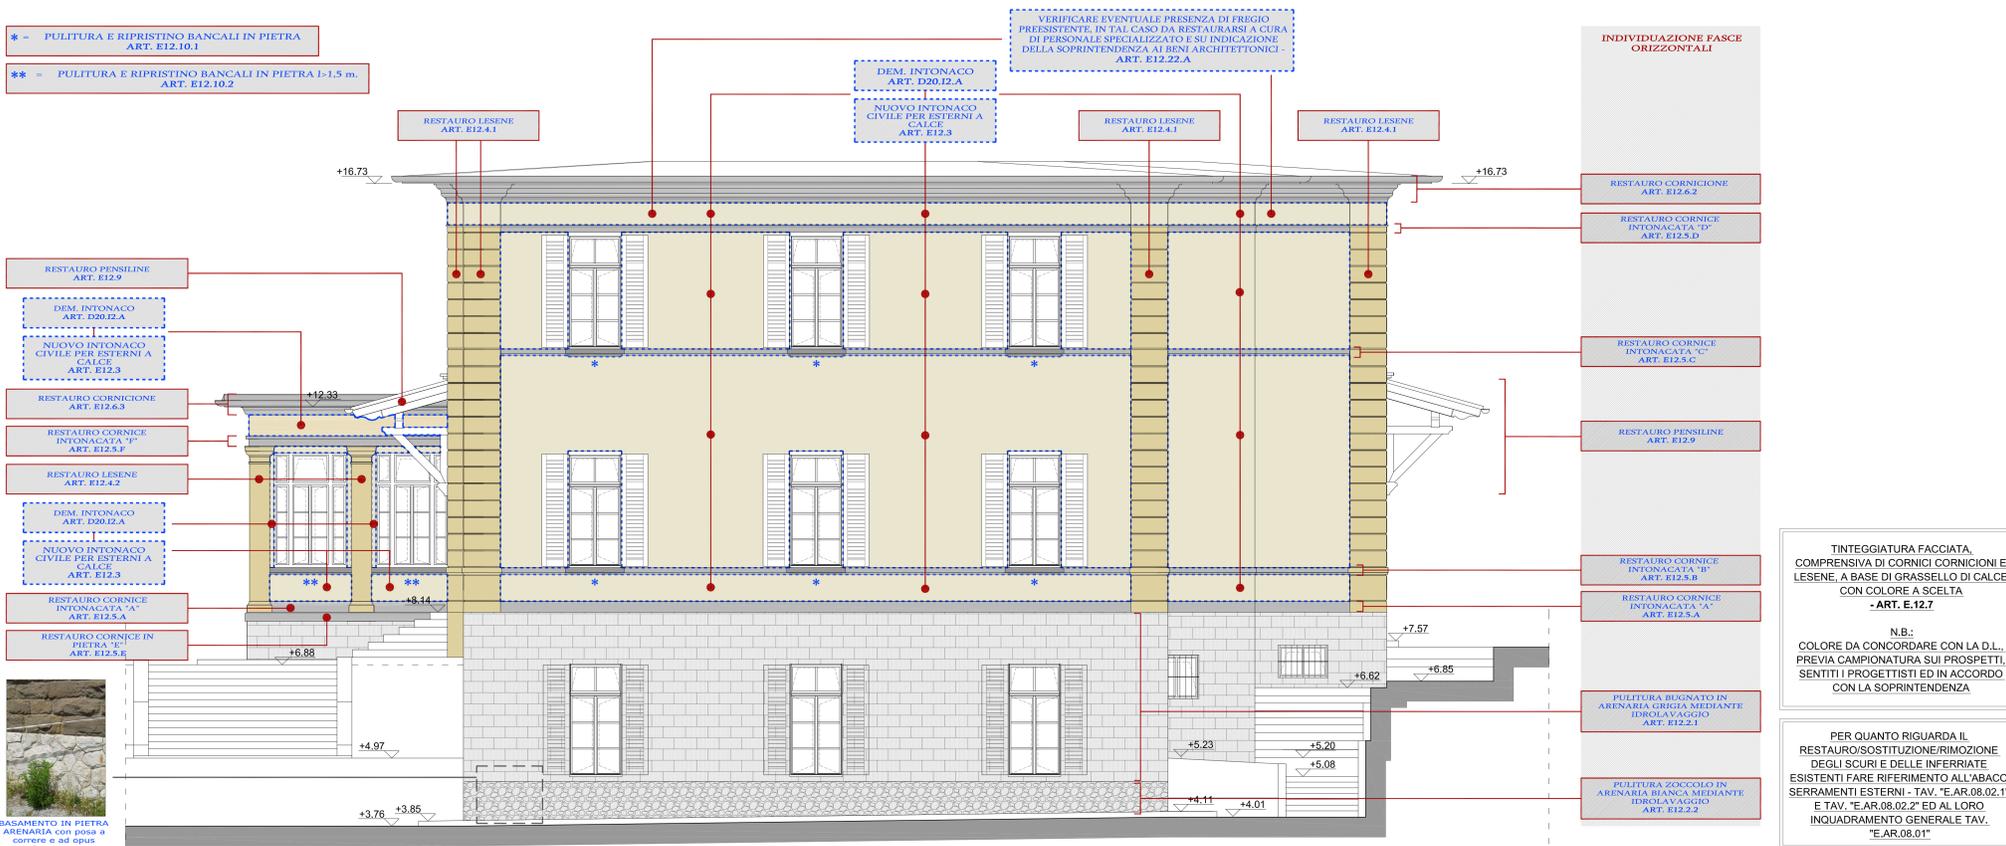

STATO DI FATTO PROSPETTO EST (sud-est)

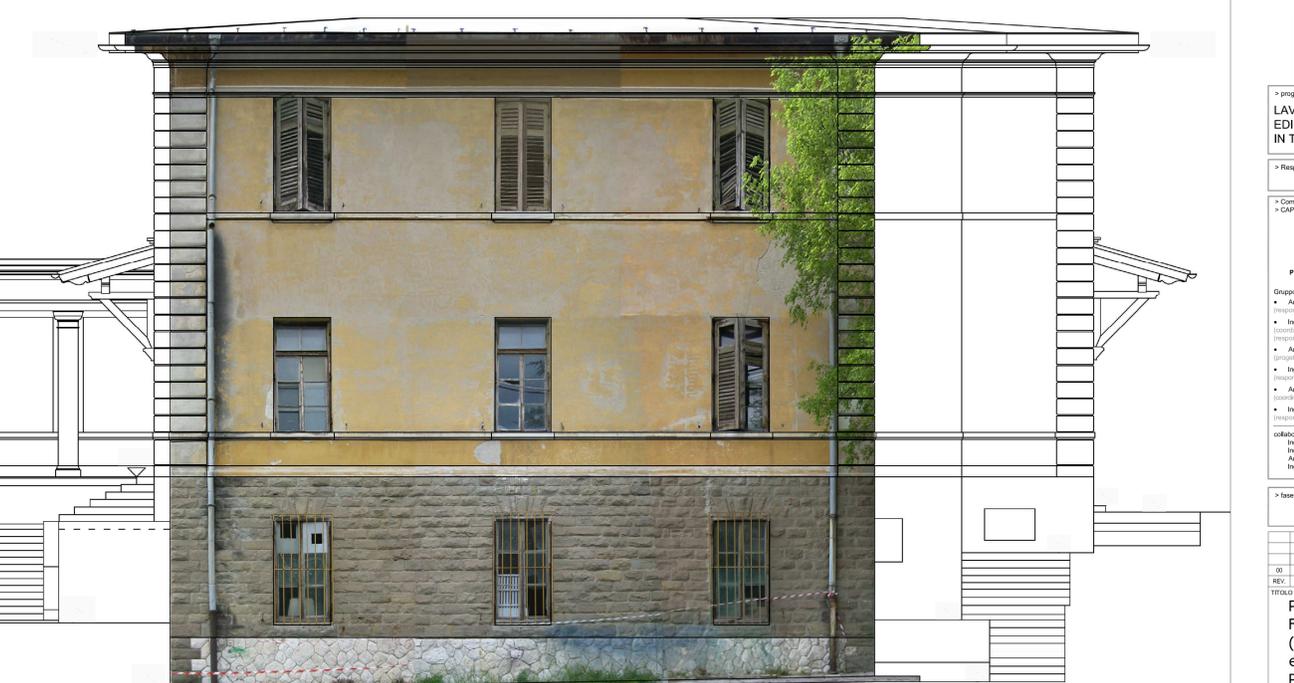

UNIVERSITÀ DEGLI STUDI DI TRIESTE
piazzale Europa n. 1 - 34127 Trieste - Italia

progetto:
LAVORI DI RISTRUTTURAZIONE E RIQUALIFICAZIONE FUNZIONALE DEGLI EDIFICI "F1" ED "F2" PRESSO IL COMPRESORIO EX OPP DI S. GIOVANNI IN TRIESTE, AD USO DELLA FACOLTA' E DEL DIPARTIMENTO DI PSICOLOGIA

Responsabile Unico del Procedimento: Arch. ILLIO CAMPANI
Sez. Edilizia e Affari Tecnici
tel. +3904317761100 - fax +39043177611001 - email: ricamp@uniud.it

Compositore ATI:
CAIROGRUPPO
CAIREPRO
Cooperativa
architetti e ingegneri
progettazione
via S. Felice 14 - 34127 Trieste (TS) - Italia
tel. +39043177611001 - fax +39043177611002 - email: cairepro@cairepro.it

MANDANTE:
Arch. ENRICO FONTANILI
via S. Felice 14 - 34127 Trieste (TS) - Italia
tel. +39043177611001 - fax +39043177611002 - email: fontanili@uniud.it

MANDANTE:
ARCHIDOMUS
STUDIO TECNICO ASSOCIATO
via S. Felice 14 - 34127 Trieste (TS) - Italia
tel. +39043177611001 - fax +39043177611002 - email: archidomus@uniud.it

PROGETTAZIONE DEFINITIVA ED ESECUTIVA COORDINATA:
Geom. ARMANDO GALICIA
Geom. DAVIDE MEZZANA
CORRISPONDENTE DELLA SICUREZZA IN FASE DI ESECUZIONE:
Arch. ROBERTO FLAMMINO

PROGETTAZIONE DEFINITIVA ED ESECUTIVA ARCHITETTONICA:
Geom. ARMANDO GALICIA
Geom. DAVIDE MEZZANA
CORRISPONDENTE DELLA SICUREZZA IN FASE DI ESECUZIONE:
Arch. ROBERTO FLAMMINO

collaboratori:
Ing. LETIZIA GLERDI
Ing. LUIGI CAVALLI
Arch. LUDOVICO VILLA
Ing. SIMONE FRATI

PROGETTO ESECUTIVO

DI	REVISIONE	EMESIONE	REDAZIONE	CONFERMATO	APPROVATO
REV.	DATA	DESCRIZIONE - MOTIVO DELLA REVISIONE	NUMERO ELABORATO	NUMERO ELABORATO	

PROSPETTI OVEST ED EST FABBRICATO F1
(confronto tra lo Stato di Fatto con evidenziato il degrado e la Proposta Progettuale)

E.AR.16.2

DATA: 06/04/2012
PRATICA N°: 2873
SCALA: 1:50

PRODOTTO DA: **CAIREPRO**
via S. Felice 14 - 34127 Trieste (TS) - Italia
tel. +39043177611001 - fax +39043177611002 - email: cairepro@cairepro.it