SEZIONI OPERE DI SOTTOFONDAZIONE 1966

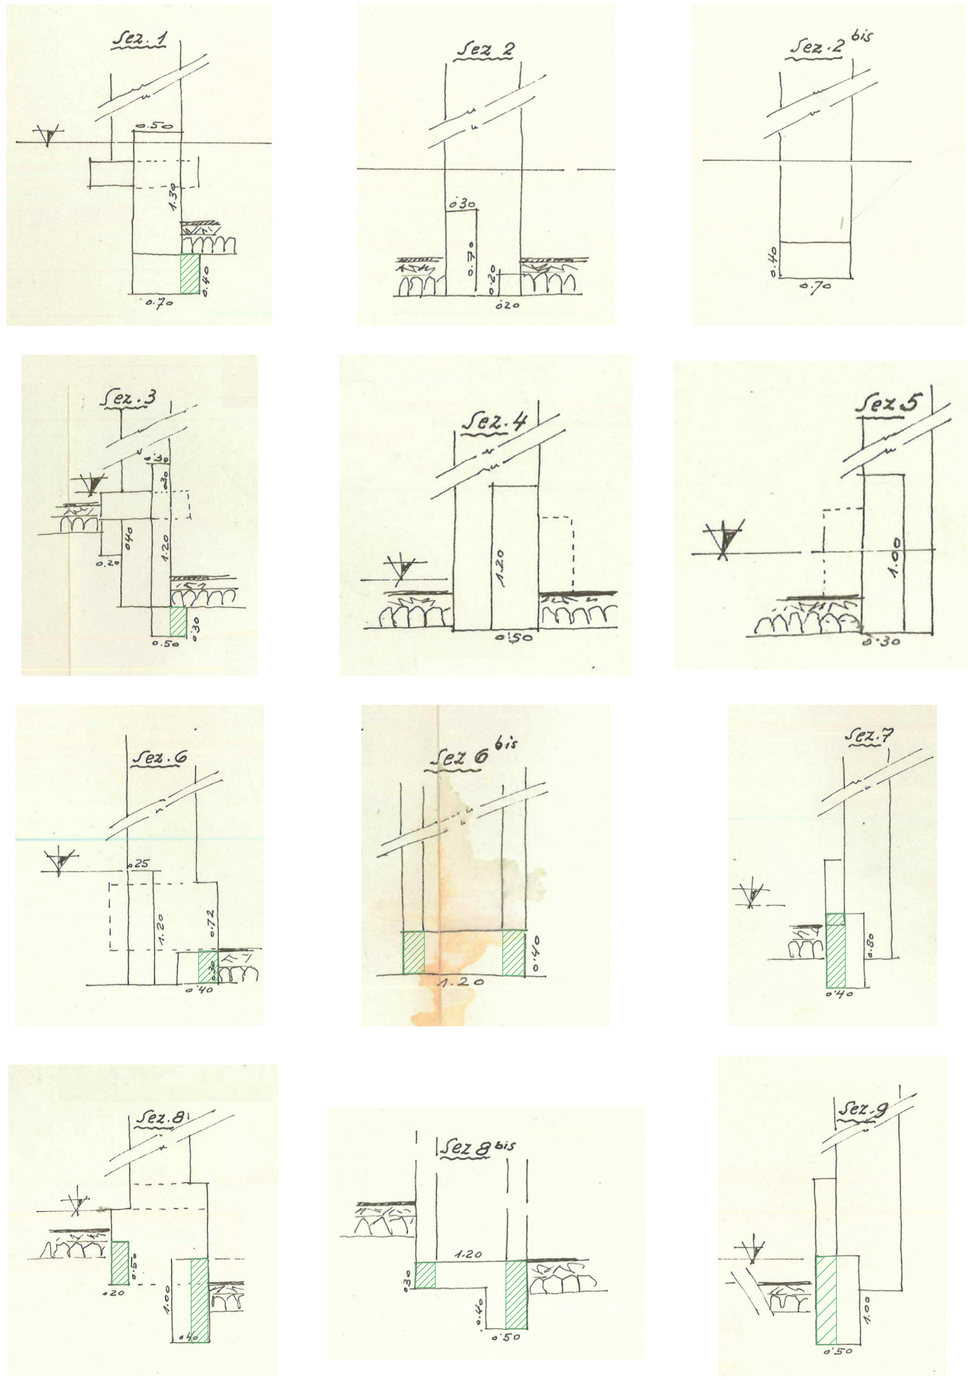

PIANTA FONDAZIONI

LEGENDA

- quote del progetto originale 1906
- quote rilevate durante la campagna di sondaggio delle fondazioni 2011
- muro fondazione
- primo allargamento
- secondo allargamento
- opere di sottomurazione realizzate nel 1966
- fondazioni in pietra regolare
- fondazioni in pietra irregolare

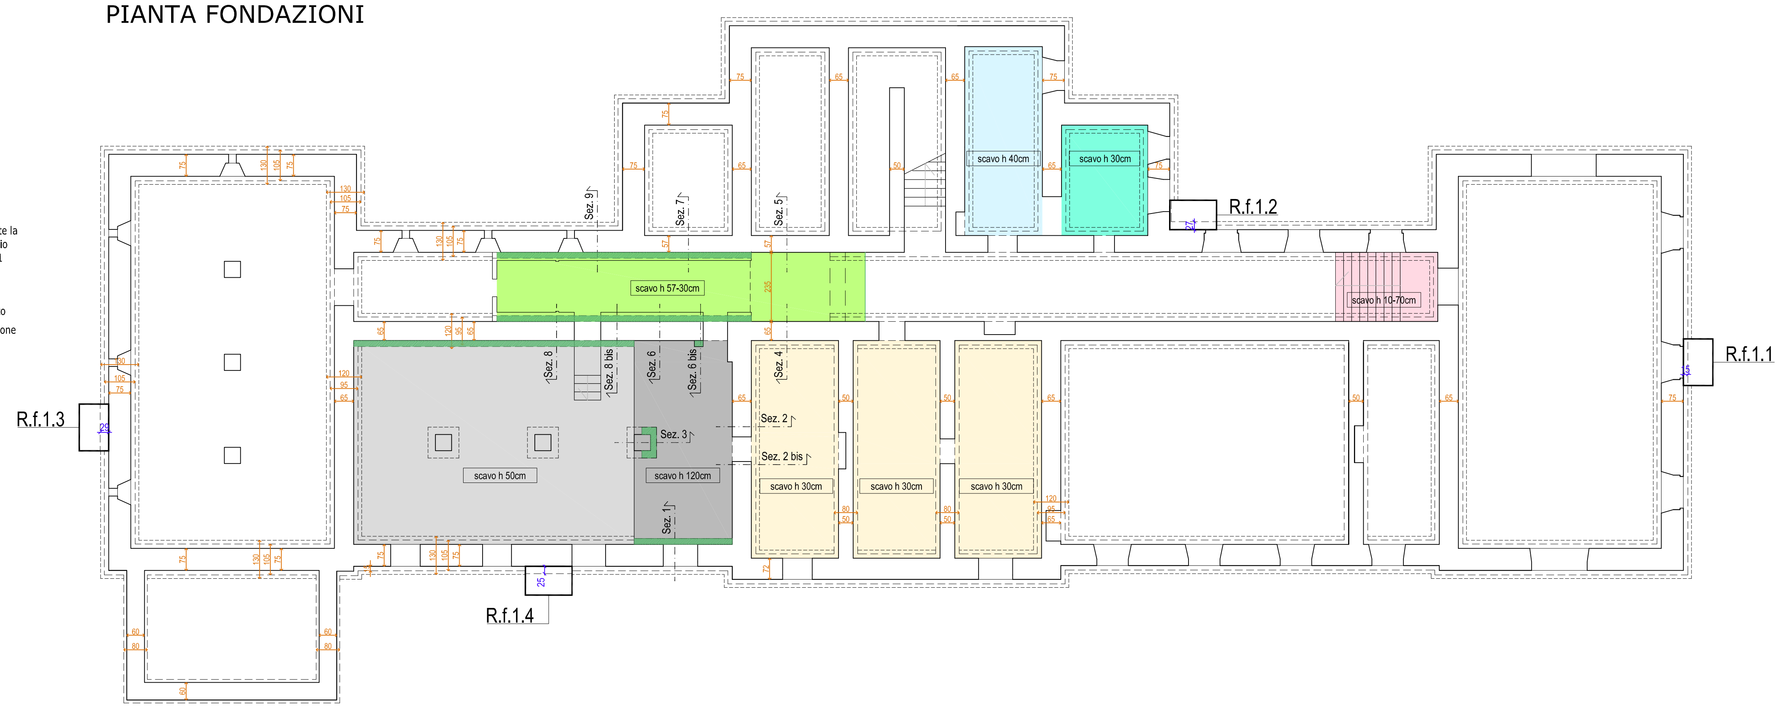

PROSPETTO CON ANDAMENTO FONDAZIONI

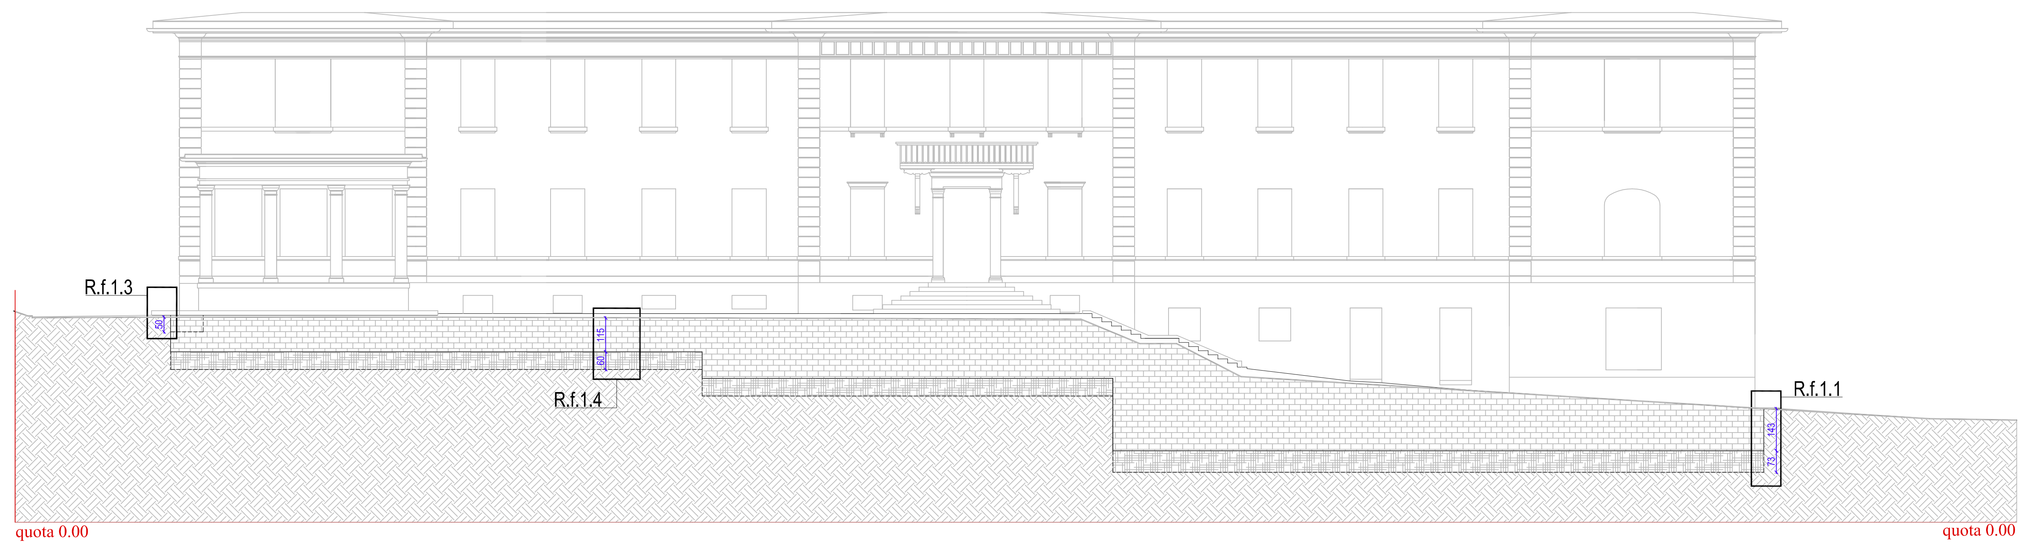

R.f.1.1 = PRIMO SONDAGGIO FONDAZIONI

R.f.1.3 = TERZO SONDAGGIO FONDAZIONI

R.f.1.2 = SECONDO SONDAGGIO FONDAZIONI

R.f.1.4 = QUARTO SONDAGGIO FONDAZIONI

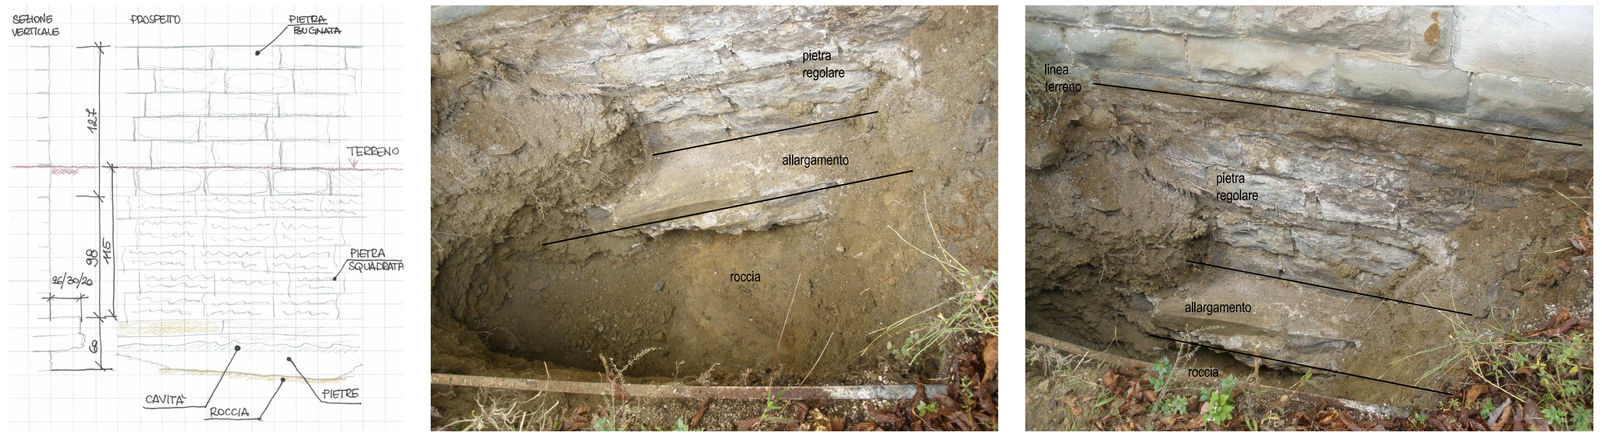

UNIVERSITÀ DEGLI STUDI DI TRIESTE
piazzale Europa n. 1 - 34127 Trieste - Italia

> progetto

LAVORI DI RISTRUTTURAZIONE E RIQUALIFICAZIONE FUNZIONALE DEGLI EDIFICI "F1" ED "F2" PRESSO IL COMPRENSORIO EX OPP DI S. GIOVANNI IN TRIESTE, AD USO DELLA FACOLTA' E DEL DIPARTIMENTO DI PSICOLOGIA

> Responsabile Unico del Procedimento: Arch. ILIO CAMPANI
Sez. Edilizia e Affari Tecnici
tel. +39/040 376 7299, fax +39/040 376 7401, email: ilio.campani@units.units.it

> Componenti ATI
> CAPOGRUPPO
CAIREPRO cooperativa artisti e tecnici per la progettazione
via Cadorna 7 - 39100 Bolzano (BZ)
tel. +39 0471 976411 - fax +39 0471 976499
PROGETTAZIONE DEFINITIVA ED ESECUTIVA COORDINATA
Gruppo di lavoro:
- Arch. MAICHER BIAGINI (responsabile progettazione architettonica)
- Ing. ARDILIO MAGOTTI (coordinamento delle prestazioni specialistiche) (responsabile progetto impianti elettrici)
- Arch. ANTONIO ARMANCOLI (progettazione architettonica)
- Ing. PAOLO GENTA (responsabile progetto impianti idrici e meccanici)
- Arch. ANIELLO TAFURO (coordinatore della sicurezza in fase di progettazione)
- Ing. ALBERTO CALZA (responsabile progetto strutture)
collaboratori:
Ing. LETIZIA GILARDI
Ing. LUIGI CAVALLO
Arch. LORENZO VILLA
Ing. SIMONE FRATI

> MANDANTE
Arch. ENRICO FONTANILI
via Persone n°16 - 42017 Novellara (RE)
tel. +39 0522 661857
PROGETTAZIONE DEFINITIVA ED ESECUTIVA ARCHITETTONICA

> MANDANTE
ARCHIDOMUS STUDIO TECNICO ASSOCIATO
via Leopoldo Cicognara, 15 | 40123 Trieste
tel 040 31 0366 fax 040 3220420
archidomus@archidomus.it
c.f. e partita IVA 00748710327
RILIEVO A SUPPORTO DELLA PROGETTAZIONE
Geom. ARMANDO GILARDI
Geom. DAVIDE MEZZINA
COORDINAMENTO DELLA SICUREZZA IN FASE DI ESECUZIONE
Arch. ROBERTO FLAMINIO

> fase

PROGETTO ESECUTIVO

REV.	DATA	DESCRIZIONE - MOTIVO DELLA REVISIONE	REDATTO	CONTROLLATO	APPROVATO
00	22/12/2011	EMISSIONE			rb

TITOLO ELABORATO:

F1 STATO DI FATTO
RILIEVO FONDAZIONI

AGGIORNAMENTO

NUMERO ELABORATO: E.ST.02.1

DATA: 22/12/2011 | PRATICA N°: 2929

SCALA: 1:100

PERCORSO FILE: R:\Pratiche\2929\DODFI\1-tricase\R2929-00 - Pianta F1-Fondazioni-00.dwg

Il disegno e tutte le informazioni che vi sono contenute, sono di esclusiva proprietà di Università degli Studi di Trieste e non possono essere usate, duplicate, comunicate a terzi o in tutto o in parte senza autorizzazione scritta da parte dell'Università.