
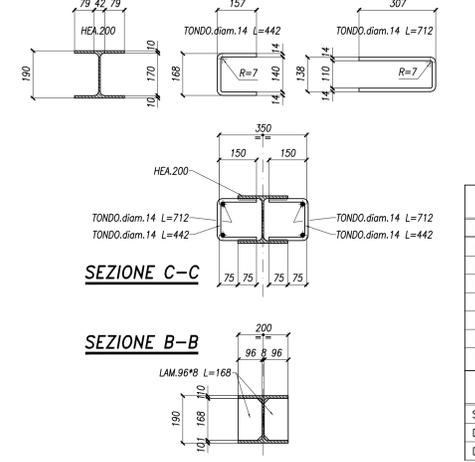


FIGURA 1

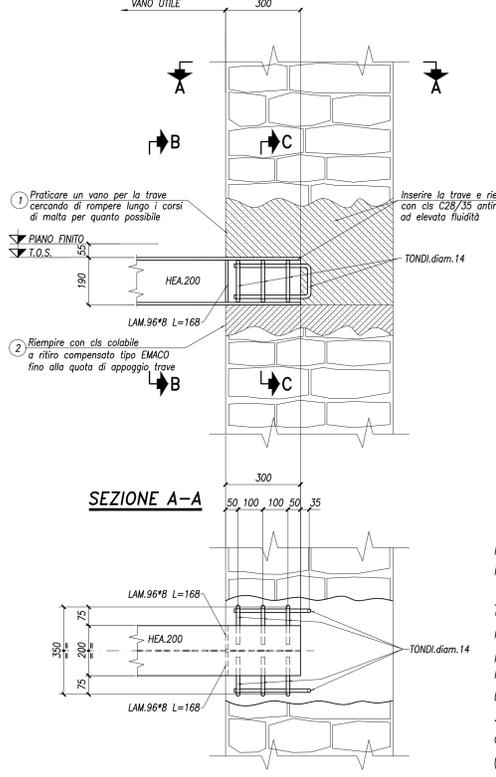

**INSERIMENTO PUTRELLE NEL MURO
FASI DI LAVORAZIONE**

- Demolire in parte il muro, di un volume sufficiente per poter inserire le putrelle; ad un'estremità il foro dovrà essere più profondo per permetterne la messa in opera. Quindi creare mediante calcestruzzo colabile a ritiro compensato tipo EMACO un piano di appoggio orizzontale (FIGURA 1, punto 2).
- Una volta inserite le putrelle, ripristinare la funzione portante del muro con calcestruzzo C28/35 antiritiro ad elevata fluidità (FIGURA 1, punto 3).

**N.B. VERIFICARE LE MISURE IN CANTIERE
IN CONTRADDITTORIO CON LA D.L.**

PRESCRIZIONI PER ACCIAIO

NORMATIVE TECNICHE: LEGGE 05.11.71 N. 1086 N.T.C. 2008

| | | |
|--|----------------|----------|
| QUALITÀ DEI MATERIALI (se non diversamente indicato) | UNI EN 10027-1 | UNI 7070 |
| PROFILI LAMINATI A CALDO IPE - HE - UPN | S275JR | FE.430B |
| PROFILI LAMINATI A FREDDO E TUBOLARI | S275JR | FE.430B |
| PIASTRE | S275JR | FE.430B |

PROTEZIONE SUPERFICIALE STRUTTURA: VEDERE NOTA TAV. E.ST.02.11.A
 PROTEZIONE SUPERFICIALE BULLONI: VEDERE NOTA TAV. E.ST.02.11.A
 BULLONI AD ALTA RESISTENZA CLASSE 8.8 UNI 3740-74

Simbologia Foro-Bullone

| Simbolo Grafico Bullone | + | □ | ◆ | ⊖ | ⊕ | ⊗ | ⊙ | ⊚ | |
|-------------------------|-----|-----|-----|-----|------|------|------|------|-----|
| DIAMETRO VITE | M12 | M14 | M16 | M18 | M20 | M22 | M24 | M27 | M30 |
| DIAMETRO FORO | 13 | 15 | 17 | 19 | 21.5 | 23.5 | 25.5 | 28.5 | 32 |

-N.B. TUTTE LE MISURE SONO ESPRESSE IN MILLIMETRI-


SALDATE

Per saldature d'angolo non indicate vedi schema: Z1, Z2, Z3, Z999, Z1000.

**SPECIFICA MATERIALI
CALCESTRUZZO PER STRUTTURE IN OPERA**

| Tipo di struttura | Classe di resistenza UNI EN 206-1 | Classe esposizione UNI EN 206-1 | Classe di consistenza UNI EN 206-1 | Dmax aggregato [mm] |
|-------------------------|-----------------------------------|---------------------------------|------------------------------------|---------------------|
| Appoggi in calcestruzzo | C28/35 | XC3 | S4 | 16 |

Acciaio per cemento armato per barre ad aderenza migliorata: B450C
 Acciaio per cemento armato per rete elettrosaldata: B450A

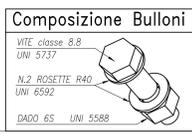

UNIVERSITÀ DEGLI STUDI DI TRIESTE
piazzale Europa n. 1 - 34127 Trieste - Italia

progetto
LAVORI DI RISTRUTTURAZIONE E RIQUALIFICAZIONE FUNZIONALE DEGLI EDIFICI 'F1' E 'F2' PRESSO IL COMPRESORIO EX OPP DI S. GIOVANNI IN TRIESTE, AD USO DELLA FACOLTA' E DEL DIPARTIMENTO DI PSICOLOGIA

Responsabile Unico del Procedimento: Arch. ILLIO CAMPANI
 Soc. Edilizia e Artig. Tecnici
 tel. +390431789789 fax. +390431789789 email. illio.campani@uniud.it

Componenti ATI:
 CAIREPRO cooperativa di ingegneri e architetti
 MANDANTE: Arch. ENRICO FONTANILI
 PROGETTAZIONE DEFINITIVA ED ESECUTIVA COORDINATA
 Gruppo di lavoro:
 Arch. MANCHER BIAGINI
 Ing. ARDILIO MAGOTTI
 Arch. ANTONIO ARMAROLI
 Ing. PAOLO GENTA
 Arch. ANELLO TAFURO
 Ing. ALBERTO CALZA

collaboratori:
 Ing. LETIZIA GIARDO
 Ing. LUIGI CAVALLO
 Arch. LORENZO VELLA
 Ing. SIMONE FRATI

PROGETTO ESECUTIVO

| | | | | | | | | | |
|---|------------|--------------------------------------|---------------------|-----|-----|-------------------|-------------|-----------|--|
| 00 | 06/04/2012 | EMMISSIONE | | | | | | | |
| REV. | DATA | DESCRIZIONE - MOTIVO DELLA REVISIONE | FRAT | OMR | CLZ | REDAITTO | CONTROLLATO | APPROVATO | |
| TITOLO ELABORATO: | | | AGGIORNAMENTO: | | | NUMERO ELABORATO: | | | |
| F1 PROGETTO: SCALA IN ACCIAIO ANCORAGGIO TRAVE HEA 200 NEL MURO PROSPETTI DELLE PARETI | | | E.ST.02.11.C | | | | | | |
| PERCORSO FILE: H:\P\trieste\02092012\F1-ancoraggio\0209-02-11-C-particolari-00.dwg | | | DATA: 06/04/2012 | | | PRATICA N°: 2873 | | | |
| SCALA: 1:50 | | | | | | | | | |

C:\Commissa\CARE\UNIVERSITA' DI TRIESTE\Fabbricato\F1\F1-SCALA_3.dwg Steel Draw 2011