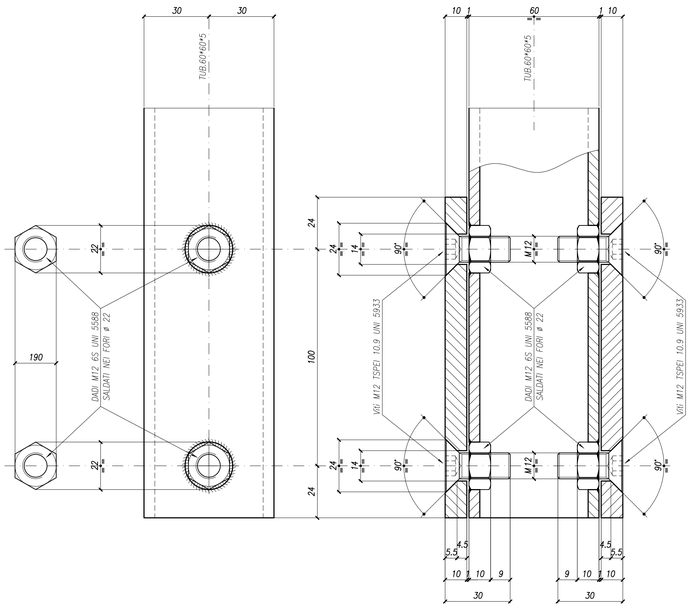

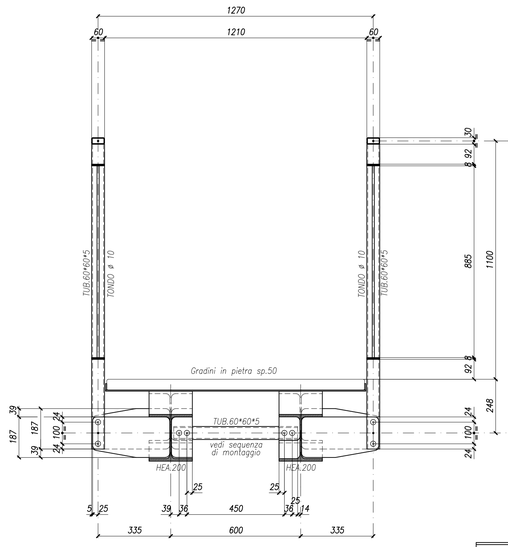

SEZIONE A–A

FISSAGGIO MONTANTI SU COSCIALE RAMPA

PUNTONE TRA I COSCIALI

DADI M12 6S UNI 5588
SALDATI NEI FORI ø 22
Viti M12 TSPEI 10.9 UNI 5933

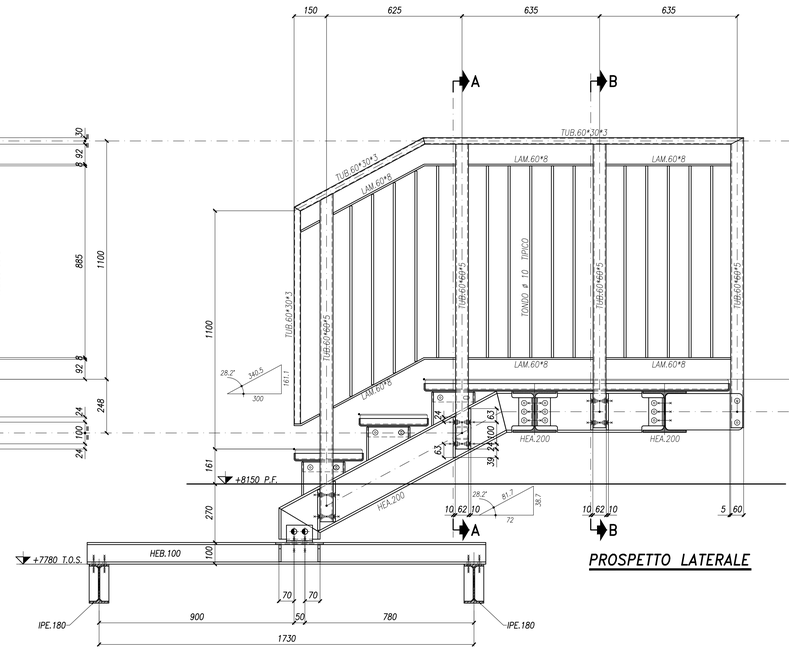

PROSPETTO LATERALE

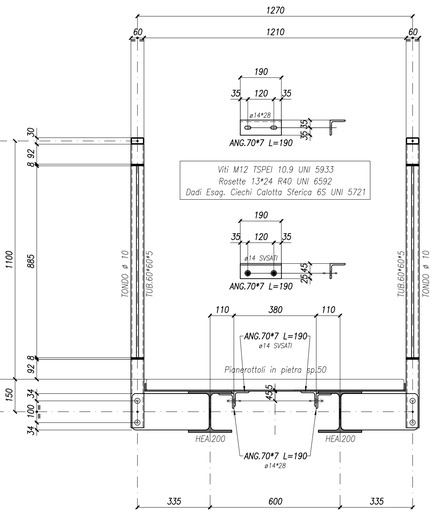

SEZIONE B–B

FISSAGGIO MONTANTI SU COSCIALE PIANEROTTOLO

FISSAGGIO LAM. 5 VASCHETTA SU COSCIALE PIANEROTTOLO

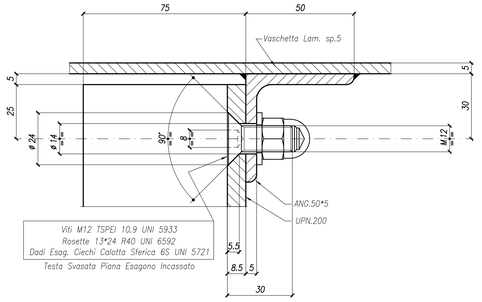

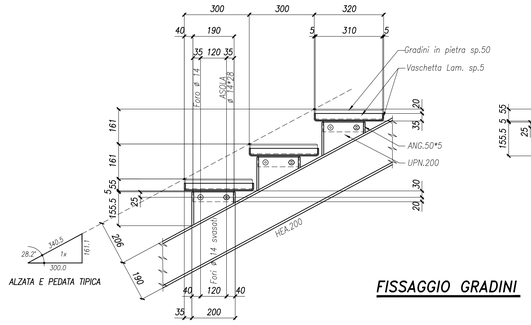

ALZATA E PEDATA TIPICA

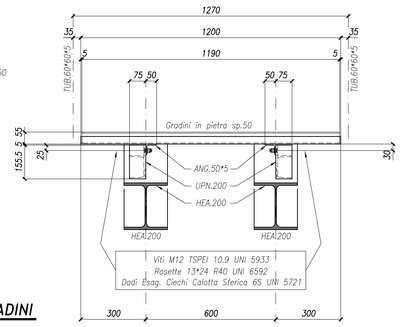

FISSAGGIO GRADINI

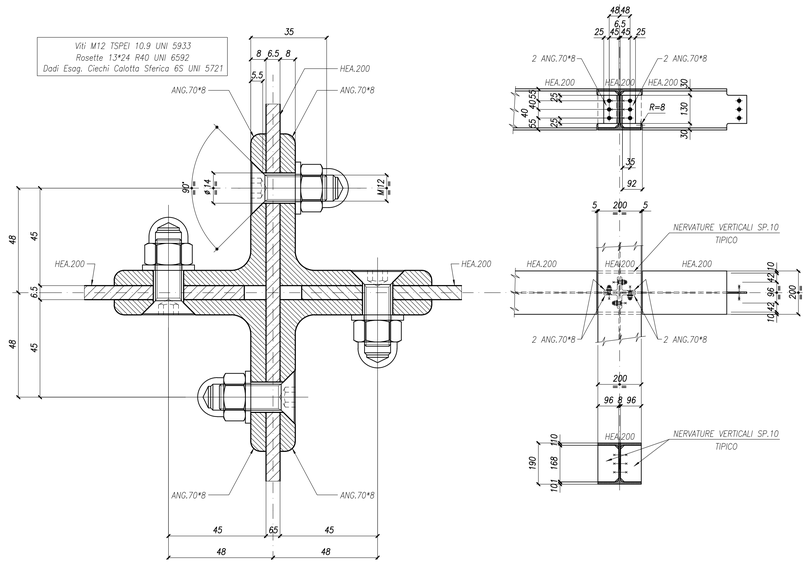

APPOGGIO COSCIALI

SALDATURE

Per saldature d'angolo non indicate vedi schema: Z
dove Z = 0.7 dello spessore minimo T2 da unire
Elettrodi tipo E44/CL.3 UNI 5132–74

SALDARE IN OPERA

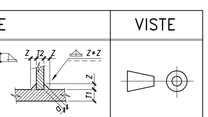

VISTE

Composizione Bulloni

PRESCRIZIONI PER ACCIAIO

NORMATIVE TECNICHE: LEGGE 05.11.71 N. 1086 N.T.C. 2008		
QUALITA' DEI MATERIALI (se non diversamente indicato)	UNI EN 10027–1	UNI 7070
PROFILI LAMINATI A CALDO IPE – HE – UPN	S275JR	FE430B
PROFILI LAMINATI A FREDDO E TUBOLARI	S275JR	FE430B
PIASTRAME	S275JR	FE430B
PROTEZIONE SUPERFICIALE STRUTTURA: VEDERE NOTA TAV. E.ST.02.11.A		
PROTEZIONE SUPERFICIALE BULLONI: VEDERE NOTA TAV. E.ST.02.11.A		
BULLONI AD ALTA RESISTENZA CLASSE 8.8 UNI 3740–74		

SIMBOLOGIA FORO–BULLONE

SIMBOLO GRAFICO BULLONE	◆	▫	◐	✱	⊕	✱	◔	✲	⊛
DIAMETRO VITE	M12	M14	M16	M18	M20	M22	M24	M27	M30
DIAMETRO FORO	13	15	17	19	21.5	23.5	25.5	28.5	32

–N.B. TUTTE LE MISURE SONO ESPRESSE IN MILLIMETRI–

N.B. VERIFICARE LE MISURE IN CANTIERE
IN CONTRADDITORIO CON LA D.L.

UNIVERSITÀ DEGLI STUDI DI TRIESTE
piazzale Europa n. 1 - 34127 Trieste - Italia

> progetto

LAVORI DI RISTRUTTURAZIONE E RIQUALIFICAZIONE FUNZIONALE DEGLI EDIFICI "F1" ED "F2" PRESSO IL COMPRENSORIO EX OPP DI S. GIOVANNI IN TRIESTE, AD USO DELLA FACOLTA' E DEL DIPARTIMENTO DI PSICOLOGIA

> Responsabile Unico del Procedimento
Arch. ILIO CAMPANI
Sec. Edilizia e Affari Tecnici
tel. +39.040.558.7709; fax +39.040.558.3467; owlook: ilio.campani@amm.units.it;

> Componenti ATI:
> CAPOGRUPPO
CAIREPRO cooperativa edilizi e lavori di progettazione
via Cadorna 7 - 42017 Novellara (RE)
tel. +39.0522.661857 - fax +39.0522.661727
e-mail segreteria@cairepro.it - C.F. e P.IVA 00777240352

PROGETTAZIONE DEFINITIVA ED ESECUTIVA COORDINATA
Gruppo di lavoro:
- Arch. MAICHER BIAGINI (responsabile progettazione architettonica)
- Ing. ARDILIO MAGOTTI (coordinamento edile e attività specialistiche) (responsabile progetto impianti elettrici)
- Arch. ANTONIO ARMAROLI (progettazione architettonica)
- Ing. PAOLO GENTA (responsabile progetto impianti idrici e meccanici)
- Arch. ANIELLO TAFURO (coordinamento della sicurezza in fase di progettazione)
- Ing. ALBERTO CALZA (responsabile progetto strutture)

collaboratori:
Ing. LETIZIA GILARDI
Ing. LUIGI CAVALLO
Arch. LORENZO VILLA
Ing. SIMONE FRATI

> MANDANTE
Arch. ENRICO FONTANILI
via Piacenza n°14 – 42017 Novellara (RE)
tel. +39 0522 661857

PROGETTAZIONE DEFINITIVA ED ESECUTIVA ARCHITETTONICA

> MANDANTE
ARCHIDOMUS
STUDIO TECNICO ASSOCIATO
via Locchi 19 - 34141 Trieste
tel.040 313999 fax.040 3310361
e-mail archidomus@archidomus.it
C.F. e partita IVA 00797780325

RILIEVO A SUPPORTO DELLA PROGETTAZIONE
Geom. ARMANDO GILARDI
Geom. DAVIDE MEZZINA

COORDINAMENTO DELLA SICUREZZA IN FASE DI ESECUZIONE
Arch. ROBERTO FLAMINIO

> fase

PROGETTO ESECUTIVO

REV.	DATA	DESCRIZIONE - MOTIVO DELLA REVISIONE	REDATTO	CONTROLLATO	APPROVATO
00	06/04/2012	EMISSIONE	FIRT	CMR	OLZ

TITOLO ELABORATO

F1 PROGETTO:
SCALA IN ACCIAIO
DETTAGLI TIPICI

AGGIORNAMENTO
NUMERO ELABORATO
E.ST.02.11.D
DATA: 06/04/2012
PRATICA N°: 2873
SCALA: 1:10 1:5

PERCORSO FILE: M:\Pratiche\2929\D2D\F1-tranquilli\2929-00-E-ST - 02.11.D particolari-00.dwg

Il disegno e tutte le informazioni che vi sono contenute, sono di esclusiva proprietà di Università degli Studi di Trieste
Ogni riproduzione, anche parziale, senza autorizzazione scritta è vietata a norma di legge. Tutti i diritti sono riservati.

C:\Commesse\CAIRE\UNIVERSITA' DI TRIESTE\Fabbricato F1\F1-SCALA 4.dwg Steel Draw 2011