

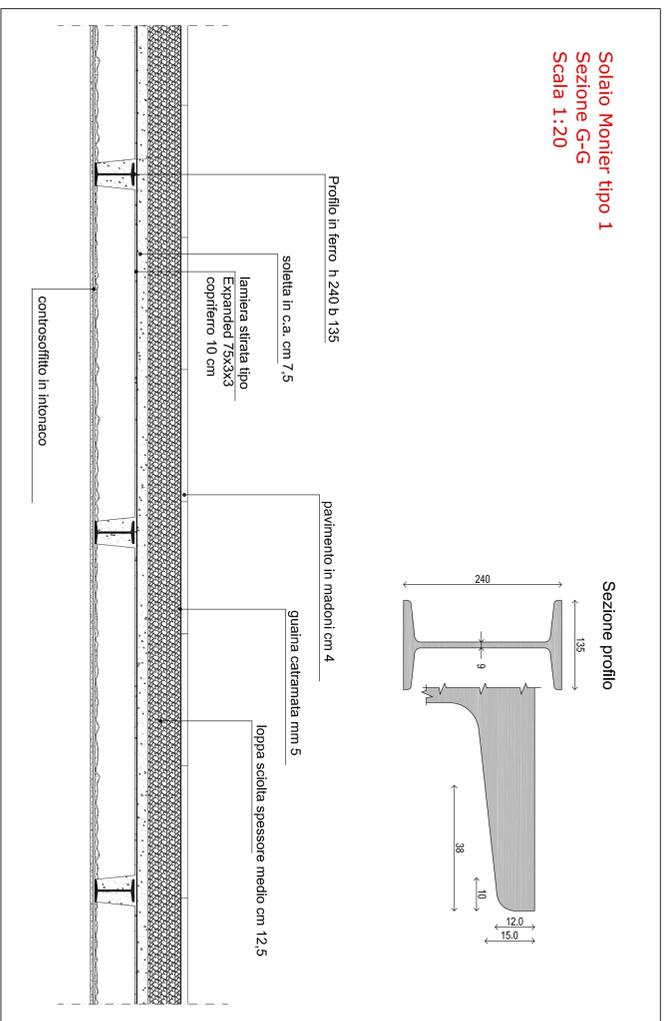


Solaio Monier tipo 1  
Sezione G-G  
Scala 1:20

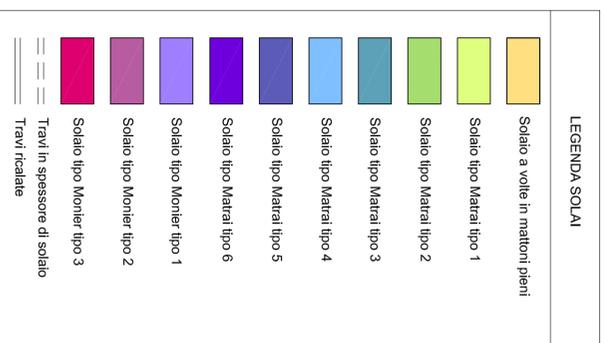

SOLAIO DI COPERTURA CON MURI PIANO PRIMO SCALA 1:100

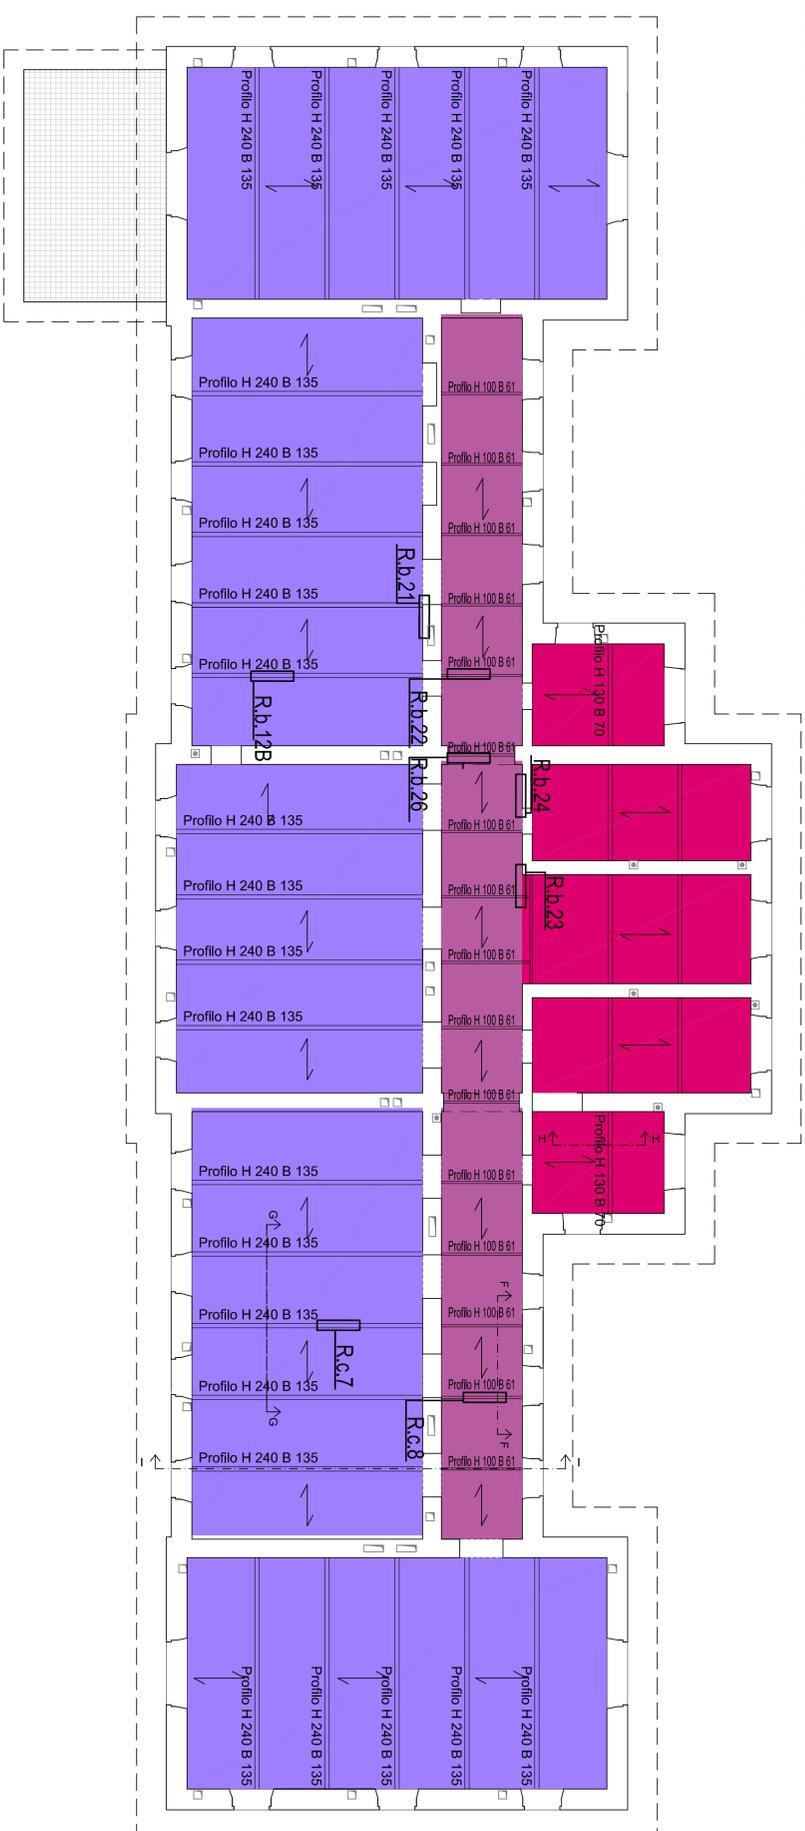

UNIVERSITÀ DEGLI STUDI DI TRIESTE  
piazzale Europa n. 1 - 34127 Trieste - Italia

LAVORI DI RISTRUTTURAZIONE E RIQUALIFICAZIONE FUNZIONALE DEGLI EDIFICI "F1" ED "F2" PRESSO IL COMPRESORIO EX OPF DI S. GIOVANNI IN TRIESTE. AD USO DELLA FACOLTÀ E DEL DIPARTIMENTO DI PSICOLOGIA

Arch. LILIO CAMPANI  
Scaz. Edilizia e Alberti Tecnici  
Sez. Edilizia e Alberti Tecnici  
Responsible Unico del Progettamento

**CAIREPO**  
Cooperativa  
progettazione  
architettura  
e ingegneria  
via S. Maria della Pace, 111 - 00187 Roma (RM)  
tel. 06 4781111 - fax 06 4781112  
www.cairepo.it - email: info@cairepo.it

**PROGETTAZIONE GERMANIA ED ESPOSITO ASSOCIATI**  
Gruppo di lavoro:  
• Arch. MANOCHER BIAGINI (responsabile progettazione architettonica)  
• Ing. ARDILIO MAGOTTI (responsabile progettazione strutturale)  
• Arch. ANTONIO ARMANOLI (progettazione architettonica)  
• Ing. PAOLO GENIA (coordinatore della sicurezza in fase di progettazione)  
• Arch. ANIELLO TAFERIO (coordinatore della sicurezza in fase di progettazione)  
• Ing. ALBERTO CALZA (responsabile progetto strutturale)

**RAIRO A SUPPORTO DELLA PROGETTAZIONE COORDINAMENTO DELLA SICUREZZA IN FASE DI ESECUZIONE**  
Geom. DAVIDE MEZZINA  
Geom. ANDREA BIANCHI  
Geom. ANDREA BIANCHI



PROGETTO ESECUTIVO


REV.	DATA	DESCRIZIONE	AUTORE DELLA REVISIONE	DE
01	23/10/11	EMESIONE		

TITOLO ELABORATO: F1 STATO DI FATTO: RILIEVO SOLAI PIANO COPERTURA


NUMERO ELABORATO: E.ST.02.5

DATA: 22/12/2011  
PRATICHE: 2829  
SCALA: 1:100/20

Solaio Monier tipo 3  
Sezione H-H  
Scala 1:20

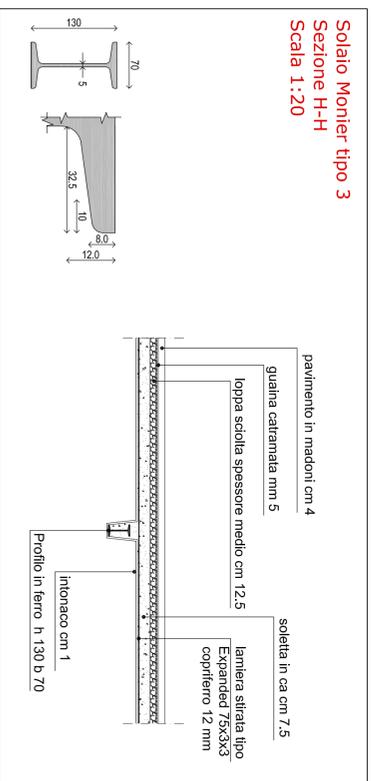

Solaio Monier tipo 2  
Sezione F-F  
Scala 1:20

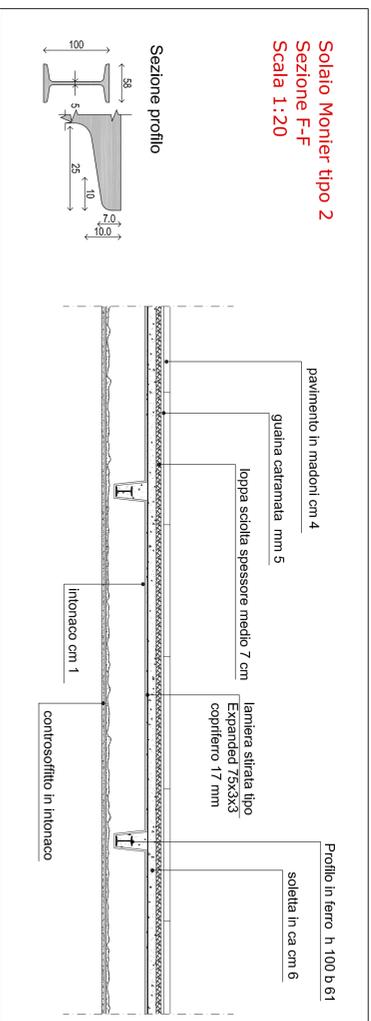

Sezione I-I  
Scala 1:20

