




Soletta di copertura: armatura di infittimento di estradosso

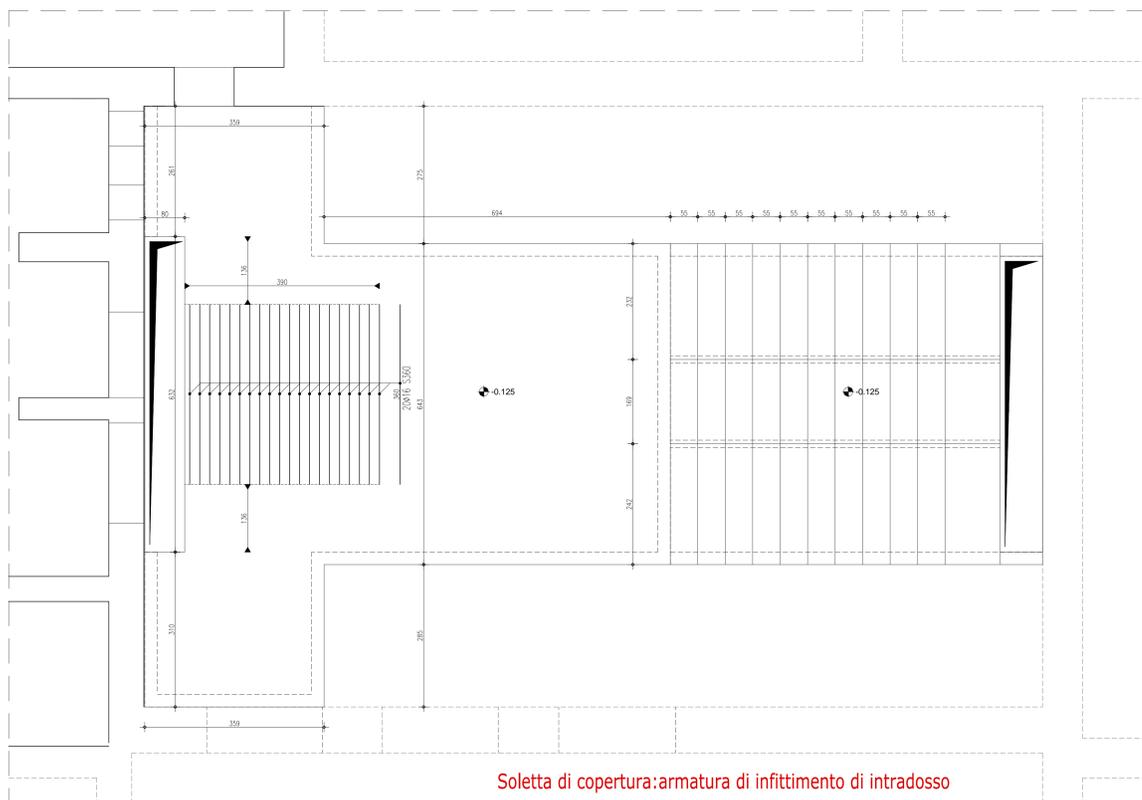

Soletta di copertura: armatura di infittimento di intradosso

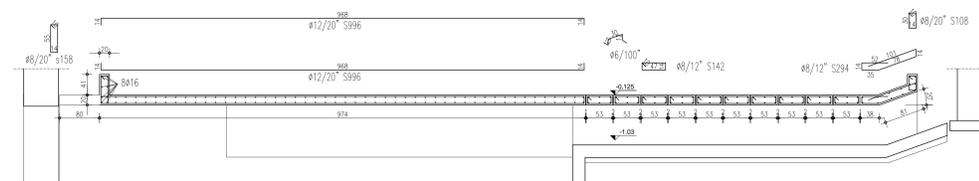


Sezione longitudinale A-A

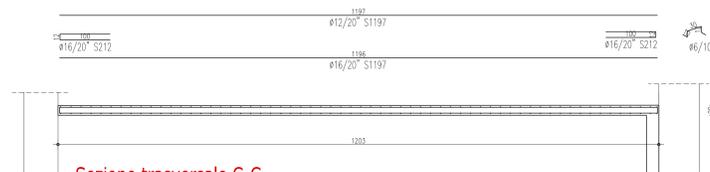

Sezione trasversale C-C




Sezione trasversale F-F

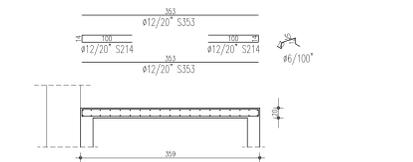


Sezione longitudinale B-B



Sezione trasversale D-D

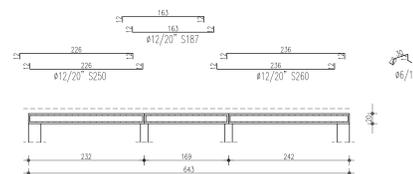

Sezione trasversale E-E

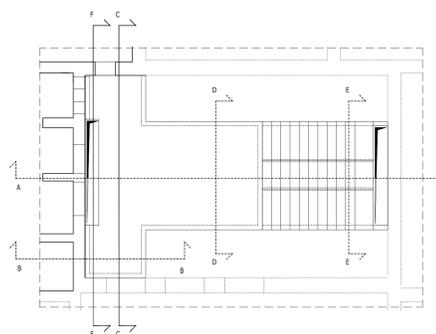

PRESCRIZIONI COSTRUTTIVE

- Per la composizione, i processi di maturazione e la messa in opera del calcestruzzo fare riferimento alla norma UNI EN 13670-1:2001 ed alle Linee Guida del Servizio Tecnico Centrale del Consiglio Superiore dei Lavori Pubblici per la messa in opera del calcestruzzo strutturale e per la valutazione delle caratteristiche meccaniche del calcestruzzo.
- Tutte le strutture di nuova realizzazione dovranno essere R60.
- Sono quotate le sagome esterne delle barre di armatura.
- Tutte le quote dovranno essere verificate in cantiere prima della messa in opera delle strutture.
- Prevedere l'inserimento di ganzi per il sollevamento dei conici di soletta in semplice appoggio.
- Ricoprimento minimo barra più esterna 3 cm.

SPECIFICA MATERIALI

CALCESTRUZZO PER STRUTTURE IN OPERA

Tipo di struttura	Classe di resistenza UNI EN 206-1	Classe esposizione UNI EN 206-1	Classe di consistenza UNI EN 206-1	D _{max} aggregato (mm)
Fondazioni	C28/35	XC2	S4	16
Solette	C28/35	XC3	S4	16

Acciaio per cemento armato per barre ad aderenza migliorata: B450C
Acciaio per cemento armato per rete elettrosaldata: B450A



UNIVERSITÀ DEGLI STUDI DI TRIESTE
piazzale Europa n. 1 - 34127 Trieste - Italia

> progetto
LAVORI DI RISTRUTTURAZIONE E RIQUALIFICAZIONE FUNZIONALE DEGLI EDIFICI "F1" ED "F2" PRESSO IL COMPRESORIO EX OPP DI S. GIOVANNI IN TRIESTE, AD USO DELLA FACOLTA' E DEL DIPARTIMENTO DI PSICOLOGIA

> Responsabile Unico del Procedimento
Arch. ILIO CAMPANI
Soc. Edilizia e Affari Tecnici
via. 191-192-193-194, tel. 0432-261111, fax 0432-261111, email: ilio@campani.it

> Componenti ATI
> CAPOGRUPPO
CAIREPRO
Cooperativa per la progettazione
via. 191-192-193-194, tel. 0432-261111, fax 0432-261111, email: cairepro@cairepro.it

> MANDANTE
Arch. ENRICO FONTANILI
via. Firenze n°14 - 42017 Argenta (RE)
tel. 0522-261111, fax 0522-261111, email: enrico@fontanili.it

> MANDANTE
ARCHIDOMUS
STUDIO TECNICO ASSOCIATO
via. 191-192-193-194, tel. 0432-261111, fax 0432-261111, email: archidomus@archidomus.it

PROGETTAZIONE DEFINITIVA ED ESECUTIVA COORDINATA
Gruppo di lavoro:
• Arch. MARCHER BAGINI (responsabile progettazione architettonica)
• Ing. ARDILIO MAGOTTI (responsabile calcolo e verifica strutturale)
• Arch. ANTONIO ARMAROLI (responsabile progetto impianti elettrici)
• Ing. PAOLO GENTA (responsabile progetto impianti idrico e meccanico)
• Arch. ANELLO TAFURO (responsabile progetto impianti idrico e meccanico)
• Ing. ALBERTO CALZA (responsabile progetto strutturale)

PROGETTAZIONE DEFINITIVA ED ESECUTIVA ARCHITETTONICA
RILEVIO A SUPPORTO DELLA PROGETTAZIONE
Geom. ARMANDO GIARDI
Geom. DAVIDE MEZZANA
COORDINAMENTO DELLA SICUREZZA IN FASE DI ESECUZIONE
Arch. ROBERTO FLAMINDO



> fase
PROGETTO ESECUTIVO

NO	DATA	EMESIONE	REVISIONE	REDAZIONE	CONTROLLATO	APPROVATO
01	06/04/2012	EMESIONE				

TITOLO ELABORATO
**F2 PROGETTO:
VANO TECNICO ARMATURA
SOLETTA DI COPERTURA**

NUMERO ELABORATO
E. ST.03.11.C

DATA
06/04/2012

PRATICA N°
2873

SCALA
1:50