ARMATURA SOLETTA DI COPERTURA: INFITTIMENTI DI INTRADOSSO

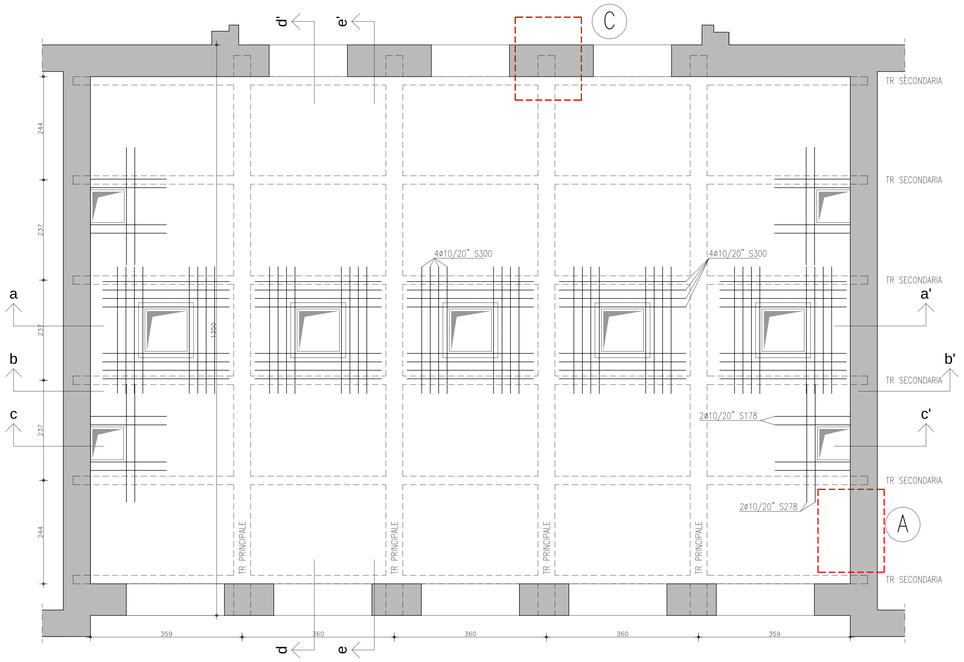

Sezione a-a'

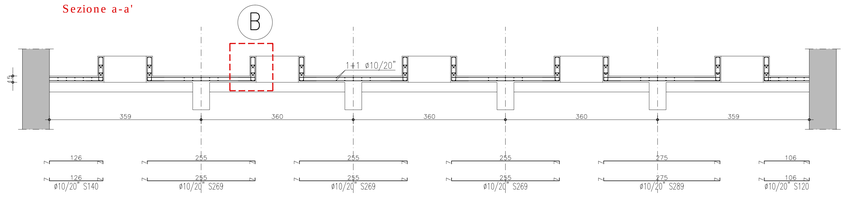

Sezione b-b'

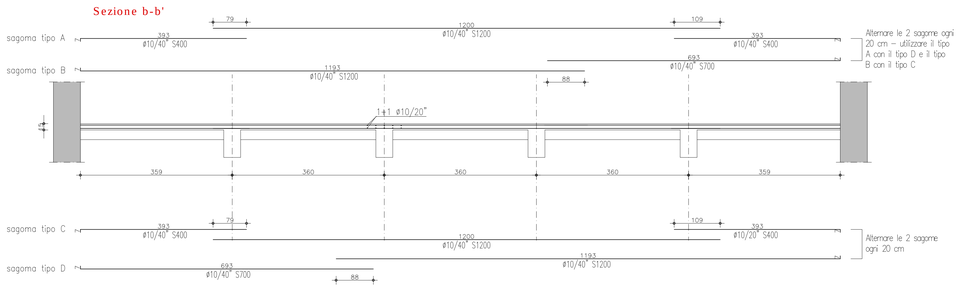

Sezione c-c'

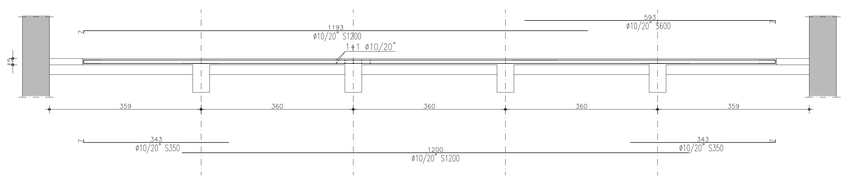

Particolare A: inghisaggi della soletta al muro
scala 1:20

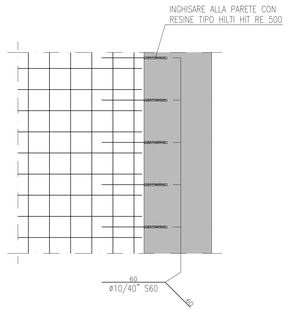

Particolare B: armatura nervature
scala 1:20

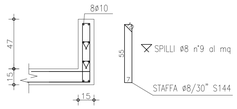

Sezione d-d'

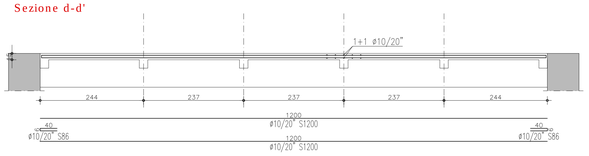

Particolare C: interferenza tra la trave e il cordolo
scala 1:20

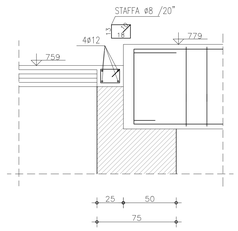

L'impresa dovrà realizzare il piano delle demolizioni prima dell'inizio delle lavorazioni e degli scavi, contenente tutte le indispensabili puntellazioni a firma di un tecnico abilitato e da sottoporre alla D.L. per approvazione.

TRAVATA PRINCIPALE SCALA 1:50

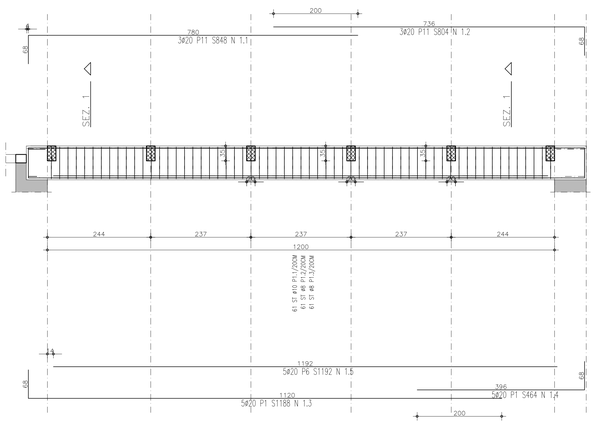

SEZIONE 1 (TR-PRINCIPALE [40X80 CM]) SCALA 1:20

ARMATURE CORRENTI ARMATURE TRASVERSALI

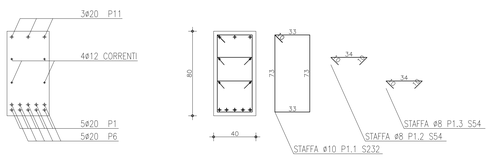

TRAVATA SECONDARIA SCALA 1:50

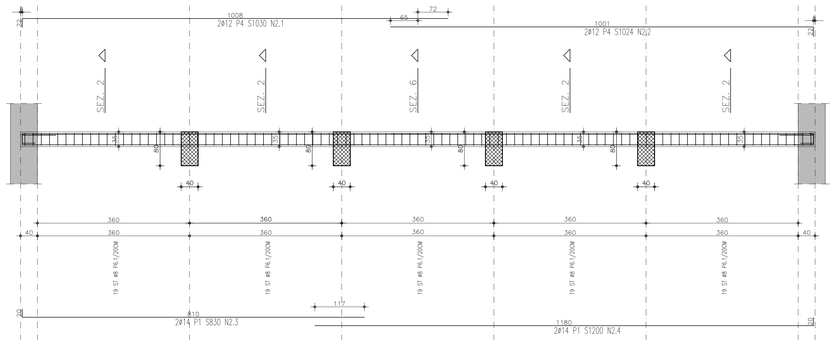

SEZIONE 2 (TR-SECONDARIA [20X35 CM]) SCALA 1:20

ARMATURE CORRENTI ARMATURE TRASVERSALI

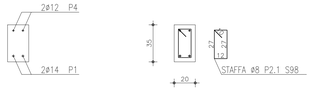

Sezione e-e'

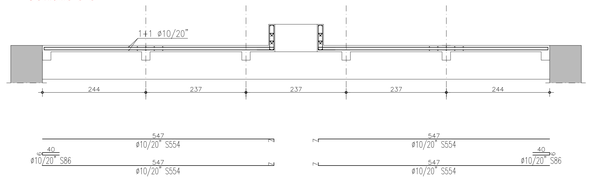

PRESCRIZIONI COSTRUTTIVE

- Per la composizione, i processi di maturazione e la messa in opera del calcestruzzo fare riferimento alla norma UNI ENV 13670-1:2001 ed alle Linee Guida del Servizio Tecnico Centrale del Consiglio Superiore dei Lavori Pubblici per la messa in opera del calcestruzzo strutturale e per la valutazione delle caratteristiche meccaniche del calcestruzzo.
- Tutte le strutture di nuova realizzazione dovranno essere R60.
- Sono quotate le sagome esterne delle barre di armatura.
- Tutte le quote dovranno essere verificate in cantiere prima della messa in opera delle strutture.

SPECIFICA MATERIALI

CALCESTRUZZO PER STRUTTURE IN OPERA

Tipo di struttura	Classe di resistenza UNI EN 206-1	Classe esposizione UNI EN 206-1	Classe di consistenza UNI EN 206-1	Dmax aggregato [mm]
Pilastri e travi	C28/35	XC3	S4	16

Acciaio per cemento armato per barre ad aderenza migliorata: B450C
Acciaio per cemento armato per rete elettrosaldata: B450A

UNIVERSITÀ DEGLI STUDI DI TRIESTE
piazzale Europa n. 1 - 34127 Trieste - Italia

> progetto

LAVORI DI RISTRUTTURAZIONE E RIQUALIFICAZIONE FUNZIONALE DEGLI EDIFICI "F1" ED "F2" PRESSO IL COMPRENSORIO EX OPP DI S. GIOVANNI IN TRIESTE, AD USO DELLA FACOLTA' E DEL DIPARTIMENTO DI PSICOLOGIA

> Responsabile Unico del Procedimento
Arch. ILIO CAMPANI
Sez. Edilizia e Affari Tecnici
tel. +39-040.558.7799; fax +39-040.558.3467; e-mail: ilio.campani@amm.units.it;

> Componenti ATI:
> CAPOGRUPPO
CAIREPRO cooperativa artisti e tecnici progettazione
via Gavin, 14 - 42122 Reggio Emilia (RE)
tel. +39-0522 921 811; fax +39-0522 921 812
e-mail:cairepro@legalmail.it; C.F.e p.iva 01703950358
PROGETTAZIONE DEFINITIVA ED ESECUTIVA COORDINATA
Gruppo di lavoro:
- Arch. MAICHER BIAGINI (responsabile progettazione architettonica)
- Ing. ARDILIO MAGOTTI (coordinamento edile e attività specialistiche) (responsabile progetto impianti elettrici)
- Arch. ANTONIO ARMAROLI (progettazione architettonica)
- Ing. PAOLO GENTA (responsabile progetto impianti idrici e macsanitari)
- Arch. ANIELLO TAFURO (coordinatore della sicurezza in fase di progettazione)
- Ing. ALBERTO CALZA (responsabile progetto strutture)
collaboratori:
Ing. LETIZIA GILARDI
Ing. LUIGI DAVALLO
Arch. LORENZO VILLA
Ing. SIMONE FRATI

> MANDANTE
Arch. ENRICO FONTANILI
via Pavese n°14 - 42017 Novellara (RE)
tel.: +39-0522 661857
PROGETTAZIONE DEFINITIVA ED ESECUTIVA ARCHITETTONICA

> MANDANTE:
ARCHIDOMUS STUDIO TECNICO ASSOCIATO
via Roma, 79 - 61121 Pesaro (PU)
tel.+39-0721/64831 fax+39-0721/69666
email: info@studioarchidomus.it
C.F. e partita IVA: 00740790375
RILIEVO A SUPPORTO DELLA PROGETTAZIONE
Geom. ARMANDO GILARDI
Geom. DAVIDE MEZZINA
COORDINAMENTO DELLA SICUREZZA IN FASE DI ESECUZIONE
Arch. ROBERTO FLAMINIO

> fase

PROGETTO ESECUTIVO

REV.	DATA	DESCRIZIONE - MOTIVO DELLA REVISIONE	REDATTO	CONTROLLATO	APPROVATO
00	06/04/2012	EMISSIONE	FRT	CMR	CLZ

AGGIORNAMENTO

TITOLO ELABORATO

F2 PROGETTO:
PIANTA E ARMATURA COPERTURA CUCINA

NUMERO ELABORATO E.ST.3.14

DATA 06/04/2012 PRATICA N° 2873

SCALA 1:50/1:20

PERCORSO FILE: M:\Pratiche\2929\DZD\F2\cucina\2929-00-E.ST - 03.14 Armatura copertura cucina F2 PRG-00.dwg

Il disegno e tutte le informazioni che vi sono contenute, sono di esclusiva proprietà di Università degli Studi di Trieste
e non possono essere copiate, riprodotti, consegnati a terzi od resi pubblici senza autorizzazione scritta da parte del proprietario.