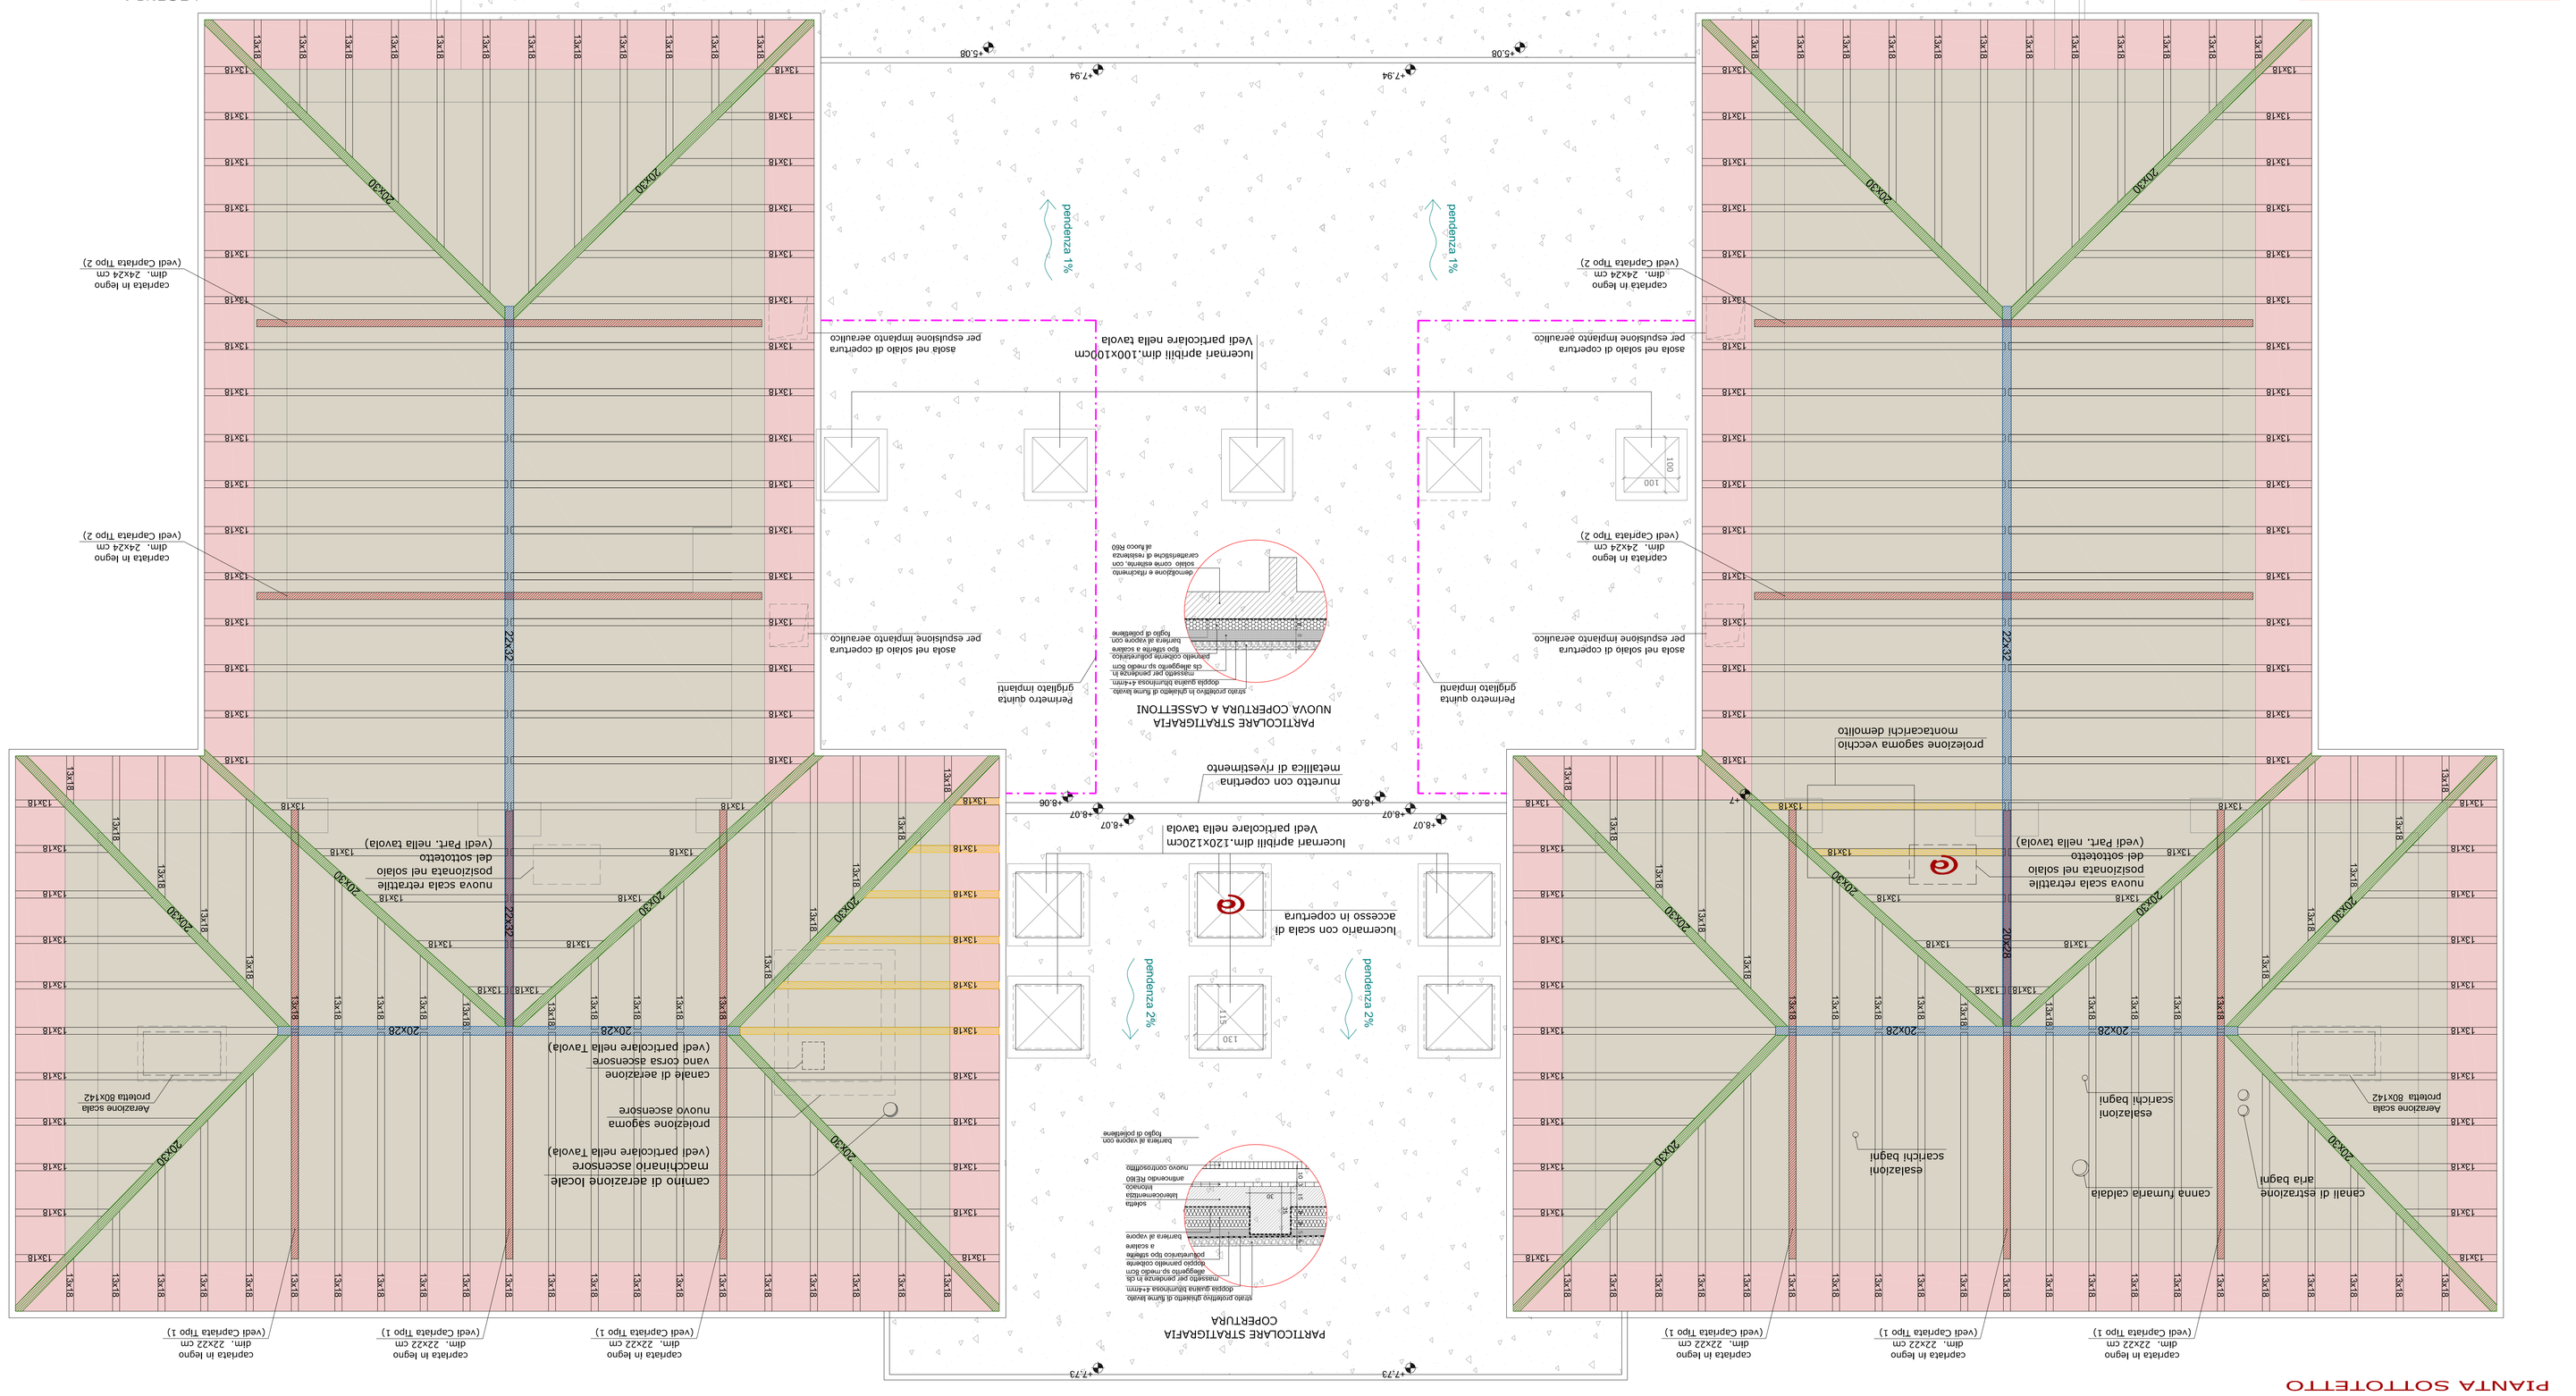

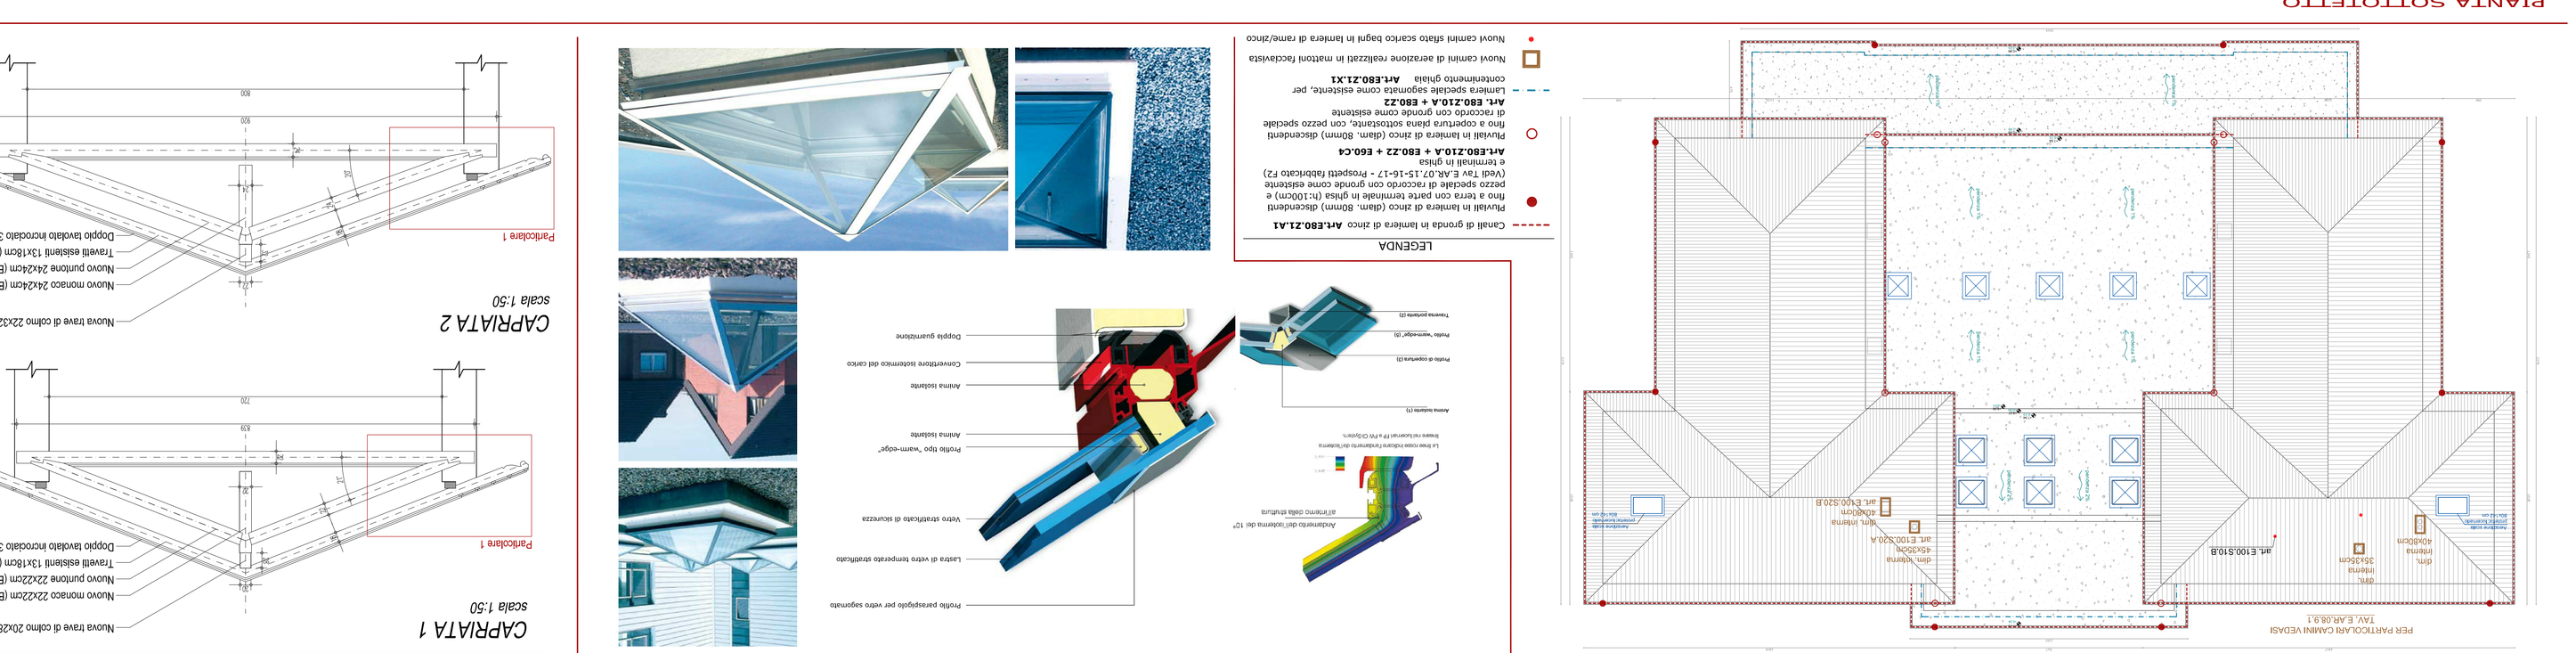
NUOVE CAPRIATE
PARTICOLARE LUCERNARI APRIBILI
CAPRIATA 1
CAPRIATA 2
LEGENDA
Canali di gronda in lamiera a zinco A/r.E.B0.Z1.A1
A/r.E.B0.Z1.0A + E B0.Z2 + E B0.C4
Lamiera sagomata come esistente, per contenimento ghiaia A/r.E.B0.Z1.K1
Nuovi canali di raccolta acqua piovana in lamiera di rame/zinco
